



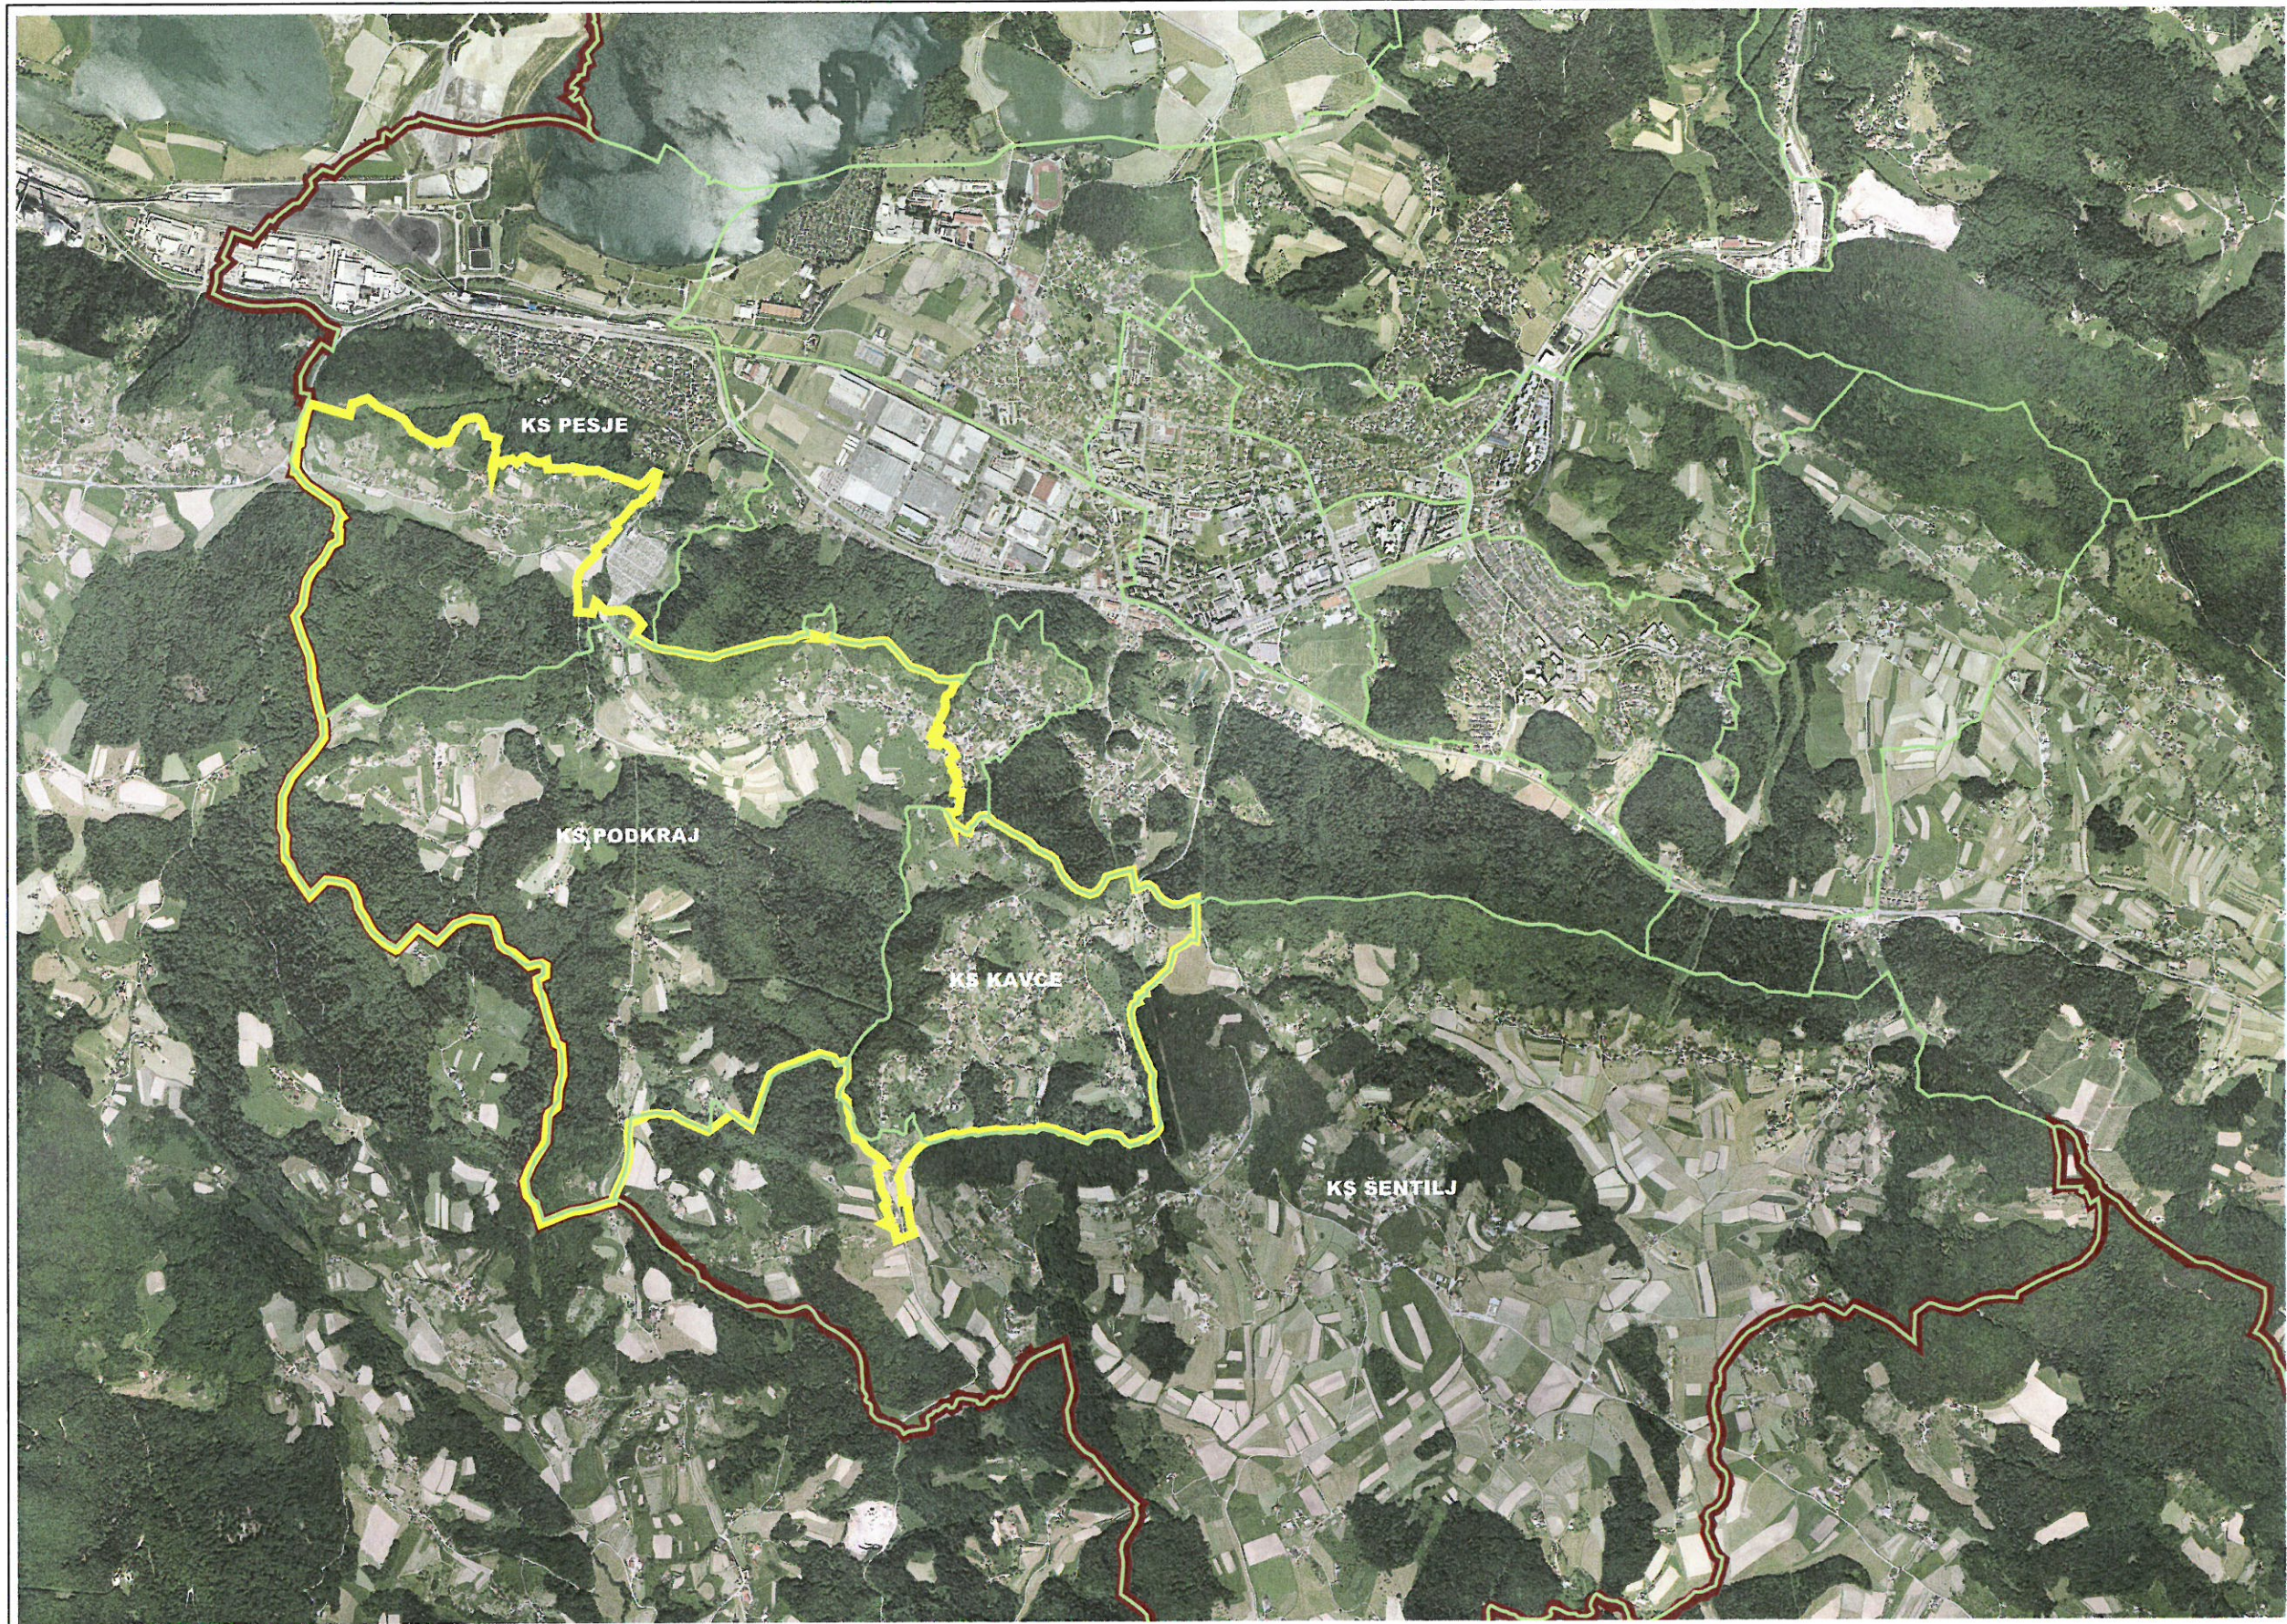

LEGENDA

- meja PUP 05
- meje med krajevnimi skupnostmi
- meja Mo Velenje

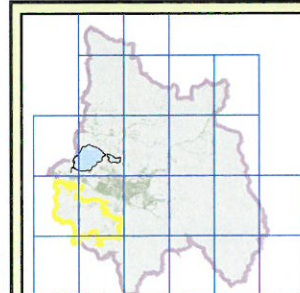

PROSTORSKI UREDITVENI POGOJI ZA OBMOČJE PLANSKE CELOTE 05
Naselja Kavce, Podkraj (zahodni del), Zabrd, Podgorje in Tajna

Karta 1

Prikaz obravnavanega območja

MERILO 1:10000