


# OBSTOJEČ OBJEKT

zasip z izkopanim  
materialom z utrjevanjem

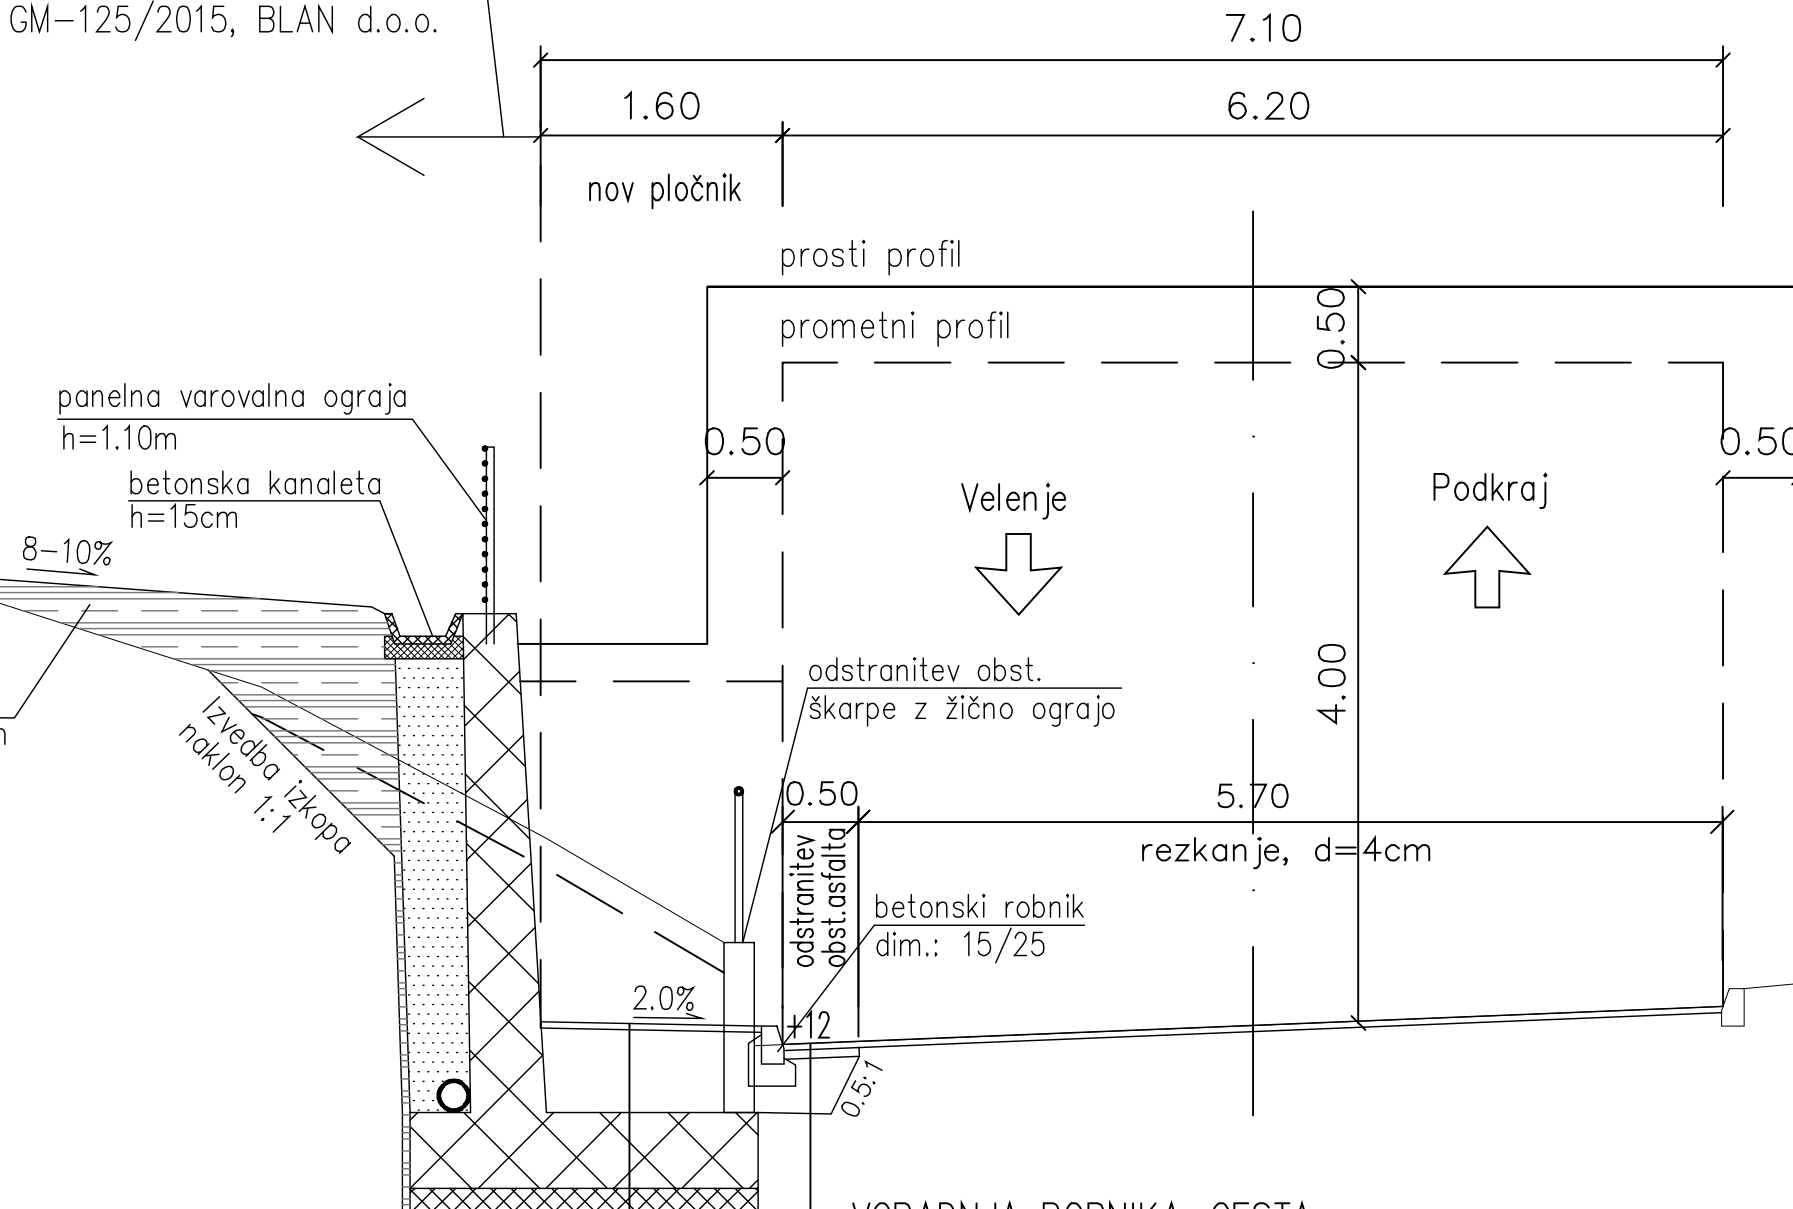

- 4 cm obrabni sloj asfalta, AC 11 surf B 50/70, A3
- 6 cm vezni sloj asfalta, AC 22 base B 50/70, A4
- 40 cm nevezana nosilna plast (TD32; TAMPON)

- 4 cm obrabni sloj asfalta, AC 8 surf B 70/100, A5
- 50 cm nevezana nosilna plast (TD32; TAMPON)

obstoječa toplovodna kineta  
primarni 2C vod, št.3719

<b>BLAN d.o.o.</b> Storitve v gradbeništvu in rudarstvu Aškerčeva ulica 50 3330 Mozirje		NAZIV	IME IN PRIIMEK		IDENT.ŠT. IZS	PODPIS
		OVP:	Andrej Blažič		RG 0119	
		OP:	Andrej Blažič		RG 0119	
		Projektant:	Jernej Ramič			
objekt:	Rekonstrukcija dela ceste in izgradnja pločnika v Podkraju pri Velenju				Št.proj.:	3 - 2015
					Št.načrta:	GM-146 / 2015
					Šifra CC:	
faza:	PZI	merilo:	1:50	datum:		12.06.2015
opis risbe:	Karakteristični prečni profil		del risbe:			
št. odseka:	arhivska št.:	faza/objekt:	šifra risbe:			
		004.2101	G.131			
št. risbe:	3	avtor risbe:	Jernej Ramič			
		ident.št.risbe:				