



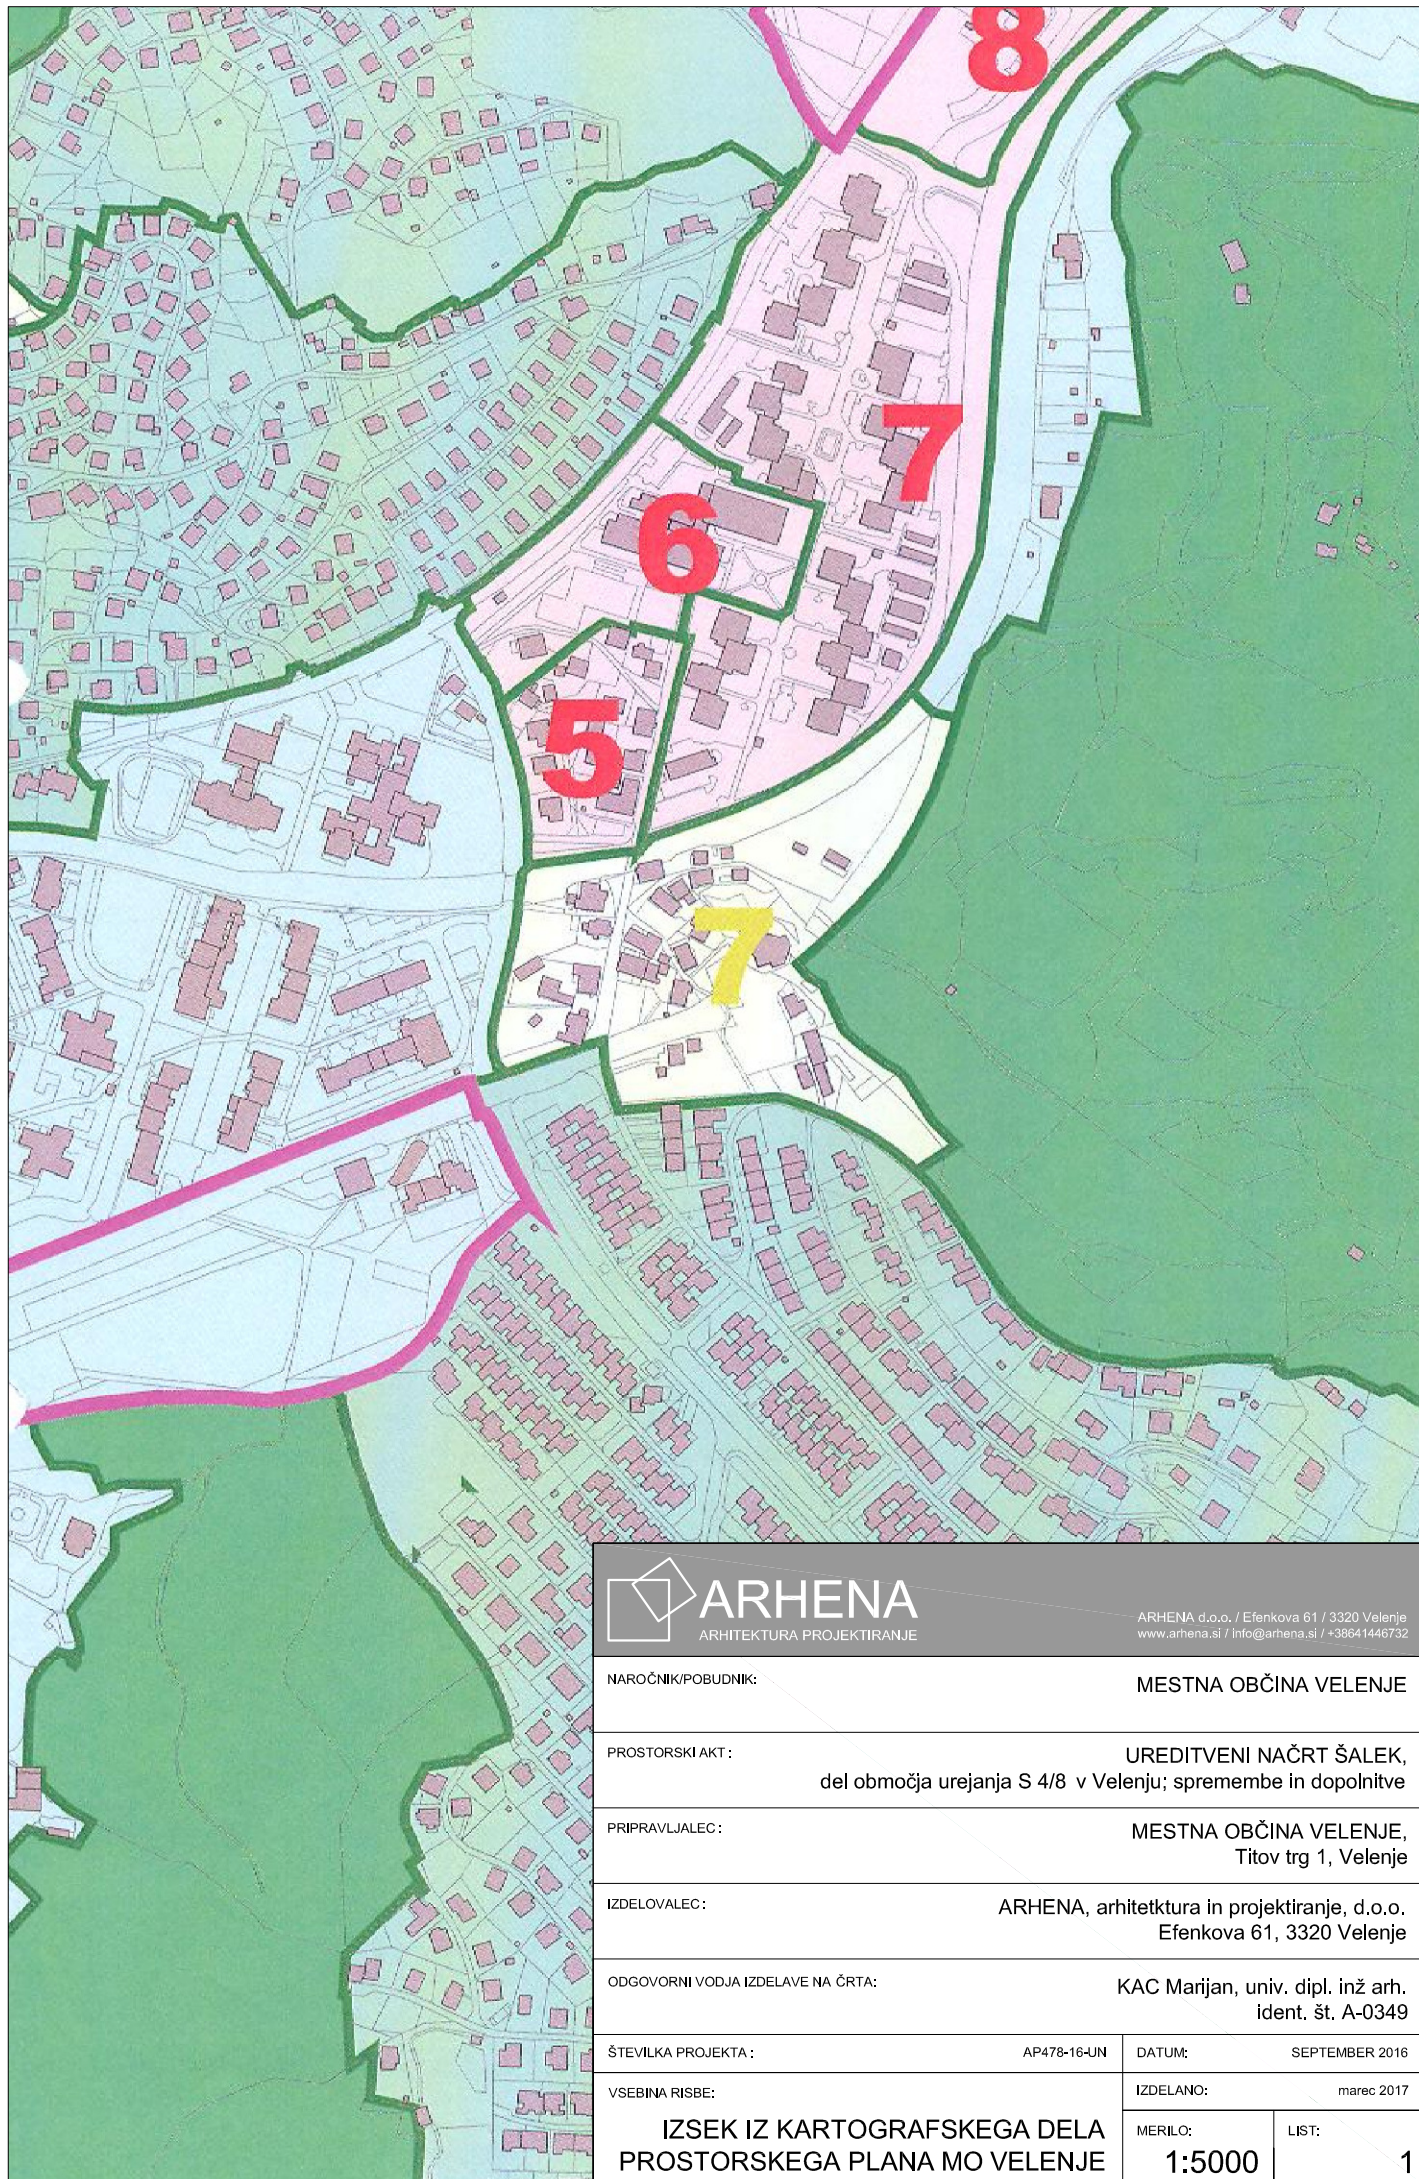

ARHENA
ARHITEKTURA PROJEKTIRANJE

ARHENA d.o.o. / Efenkova 61 / 3320 Velenje
www.arhena.si / info@arhena.si / +38641446732

NAROČNIK/POBUDNIK:		MESTNA OBČINA VELENJE	
PROSTORSKI AKT:		UREDITVENI NAČRT ŠALEK, del območja urejanja S 4/8 v Velenju; spremembe in dopolnitve	
PRIPRAVLJALEC:		MESTNA OBČINA VELENJE, Titov trg 1, Velenje	
IZDELOVALEC:		ARHENA, arhitektura in projektiranje, d.o.o. Efenkova 61, 3320 Velenje	
ODGOVORNI VODJA IZDELAVE NA ČRTA:		KAC Marijan, univ. dipl. inž. arh. ident. št. A-0349	
ŠTEVILKA PROJEKTA :	AP478-16-UN	DATUM:	SEPTEMBER 2016
VSEBINA RISBE:		IZDELANO: marec 2017	
IZSEK IZ KARTOGRAFSKEGA DELA PROSTORSKEGA PLANA MO VELENJE		MERILO: 1:5000	LIST: 1

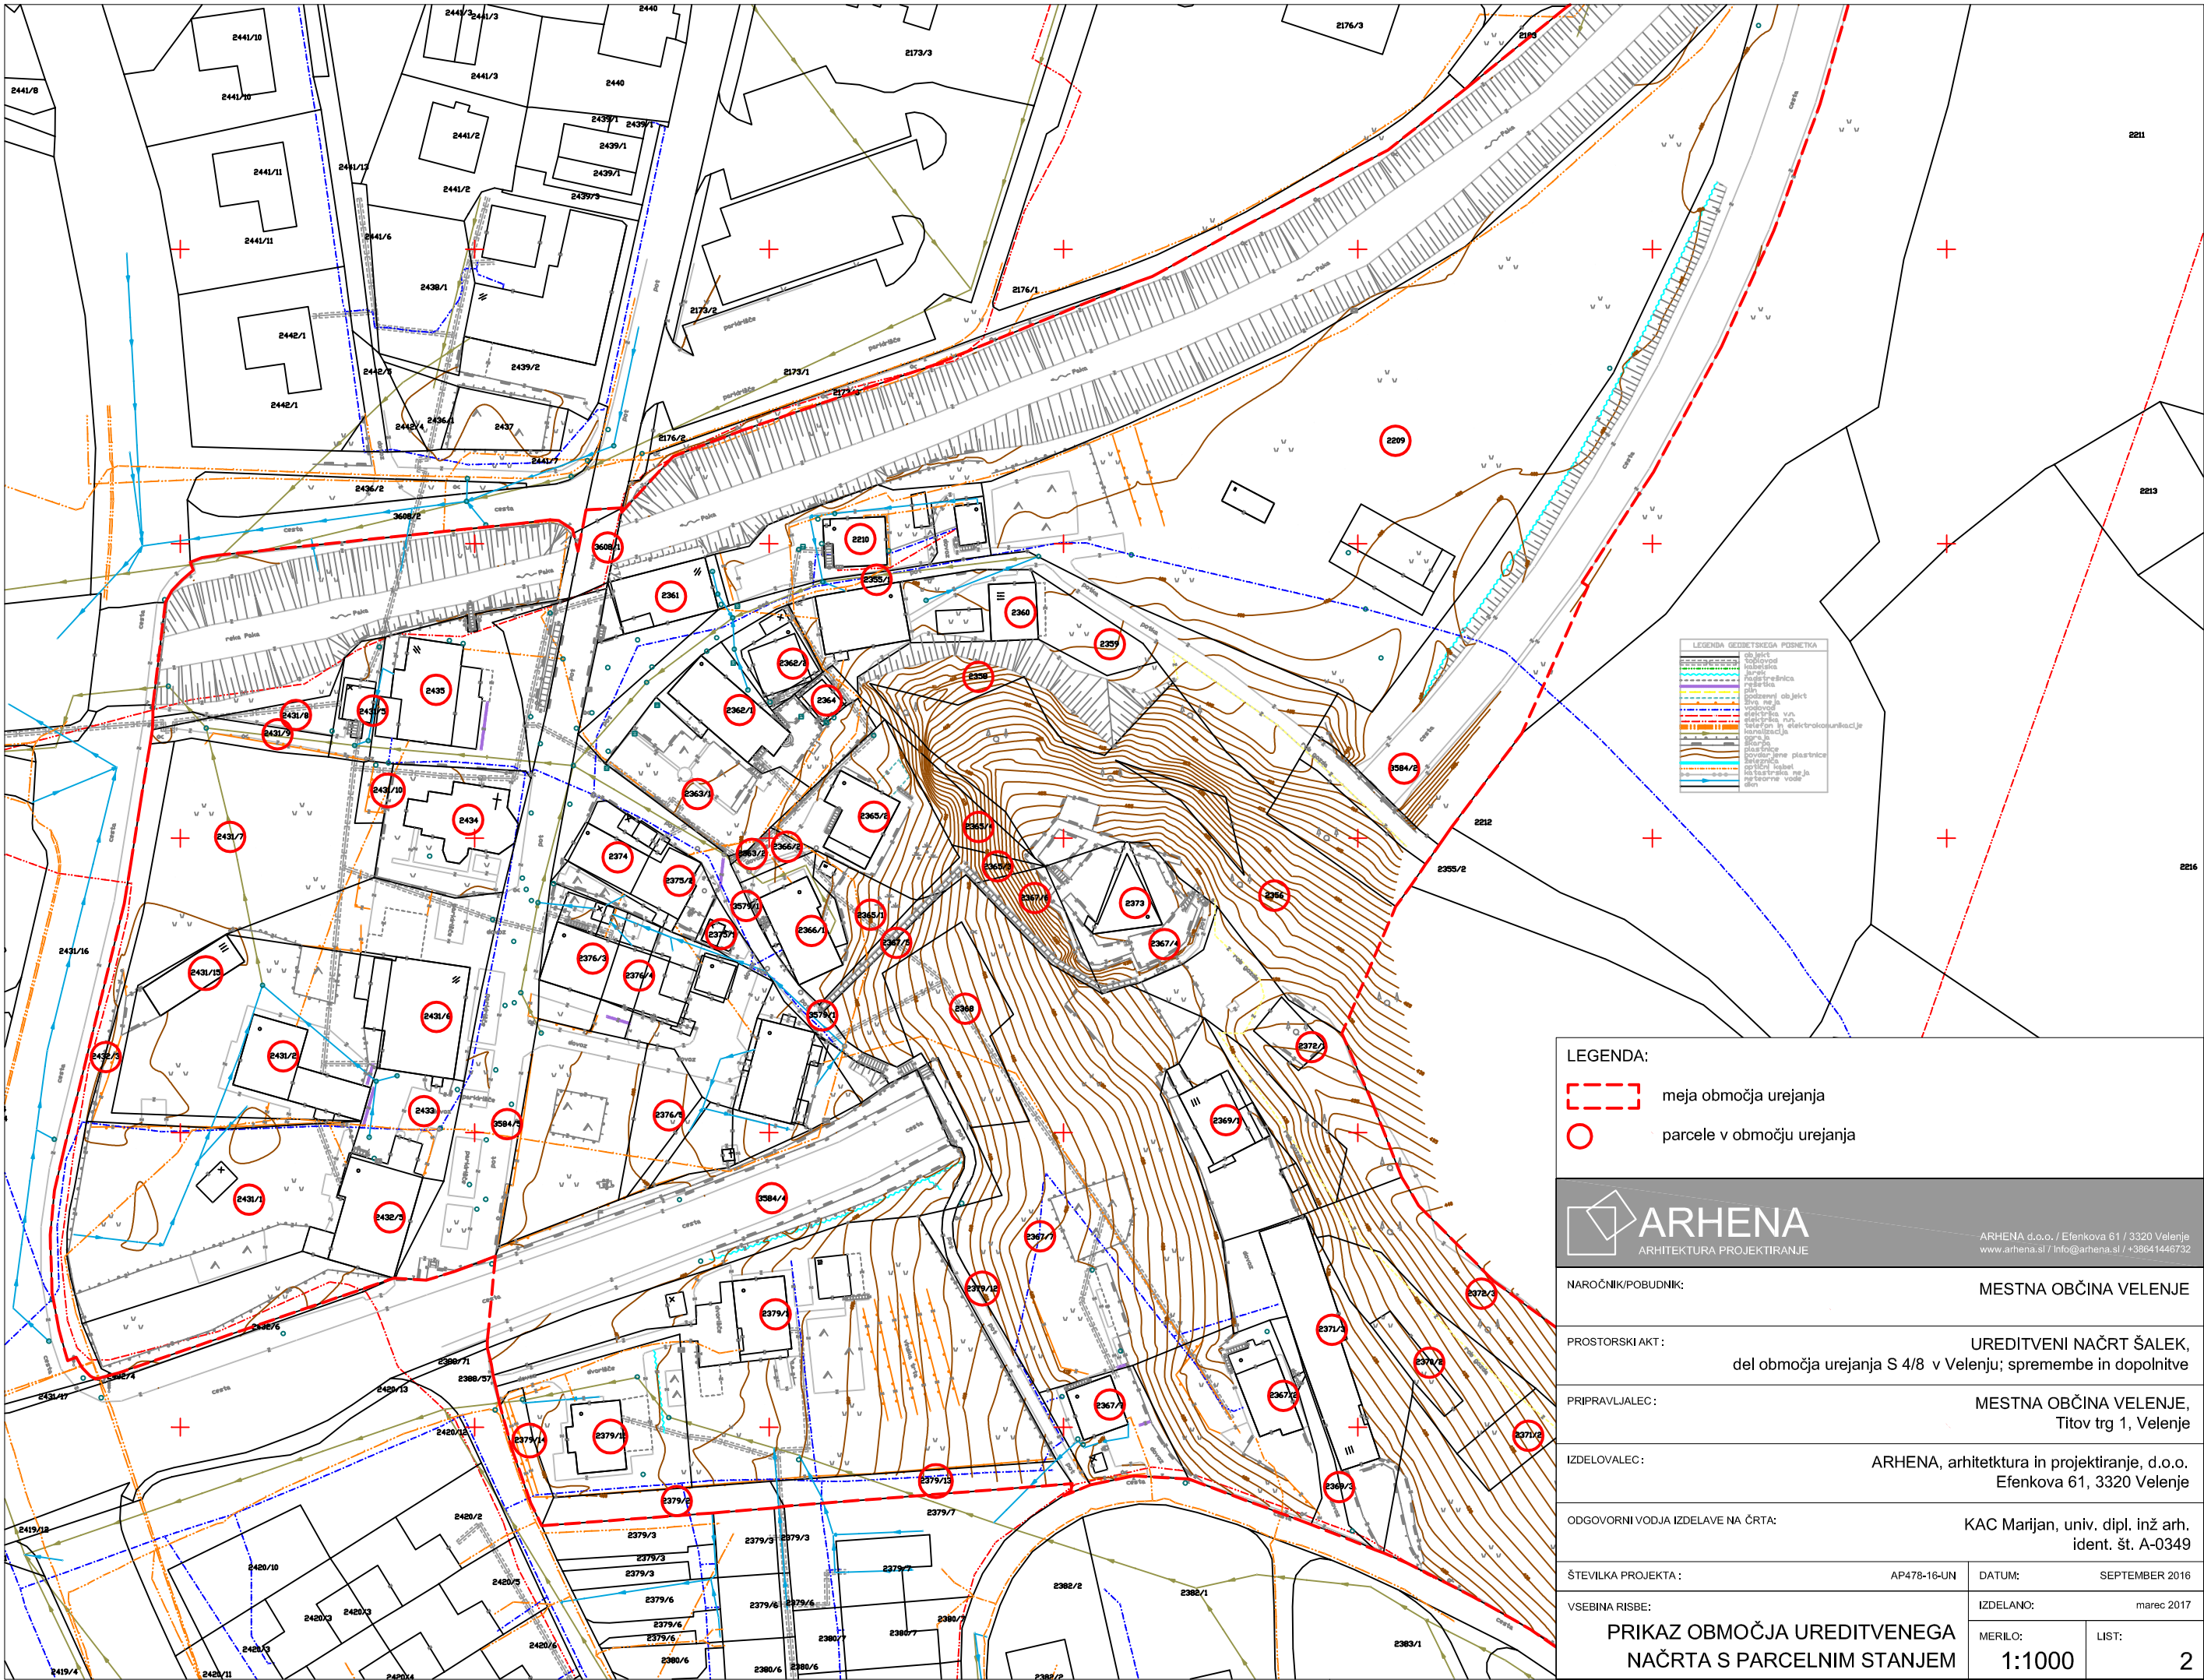

LEGENDA:

- meja območja urejanja
- parcele v območju urejanja



ARHENA d.o.o. / Efenkova 61 / 3320 Velenje
www.arhena.si / info@arhena.si / +38641446732

NAROČNIK/POBUDNIK:		MESTNA OBČINA VELENJE	
PROSTORSKI AKT:		UREDITVENI NAČRT ŠALEK, del območja urejanja S 4/8 v Velenju; spremembe in dopolnitve	
PRIPRAVLJALEC:		MESTNA OBČINA VELENJE, Titov trg 1, Velenje	
IZDELOVALEC:		ARHENA, arhitektura in projektiranje, d.o.o. Efenkova 61, 3320 Velenje	
ODGOVORNI VODJA IZDELAVE NA ČRTA:		KAC Marijan, univ. dipl. inž. arh. ident. št. A-0349	
ŠTEVILKA PROJEKTA :		AP478-16-UN	DATUM: SEPTEMBER 2016
VSEBINA RISBE:		IZDELANO: marec 2017	
		MERILO: 1:1000	LIST: 2
PRIKAZ OBMOČJA UREDITVENEGA NAČRTA S PARCELNIM STANJEM			



LEGENDA:

obstoječe	predvideno	
		stanovanjski, poslovni, javni objekti
		dopustne nadomestne gradnje
16b		objekt, ki se legalizira
		kozolci, nadstrešnice, senčnice
1 do 28		zaporedne številke - oznake objektov
		dovozi in parkirišča
		most čez Pake
		varovalni pas Pake (širina 15m)



ARHENA
ARHITEKTURA PROJEKTIRANJE

ARHENA d.o.o. / Efenkova 61 / 3320 Velenje
www.arhena.si / Info@arhena.si / +38641446732

NAROČNIK/POBUDNIK:		MESTNA OBČINA VELENJE	
PROSTORSKI AKT:		UREDITVENI NAČRT ŠALEK, del območja urejanja S 4/8 v Velenju; spremembe in dopolnitve	
PRIPRAVLJAVEC:		MESTNA OBČINA VELENJE, Titov trg 1, Velenje	
IZDELOVALEC:		ARHENA, arhitektura in projektiranje, d.o.o. Efenkova 61, 3320 Velenje	
ODGOVORNI VODJA IZDELAVE NA ČRTA:		KAC Marijan, univ. dipl. inž. arh. ident. št. A-0349	
ŠTEVILKA PROJEKTA:	AP478-16-UN	DATUM:	SEPTEMBER 2016
VSEBINA RISBE:		IZDELANO: marec 2017	
		MERILO:	LIST:
ZAZIDALNA IN UREDITVENA SITUACIJA		1:1000	3