


Situacija

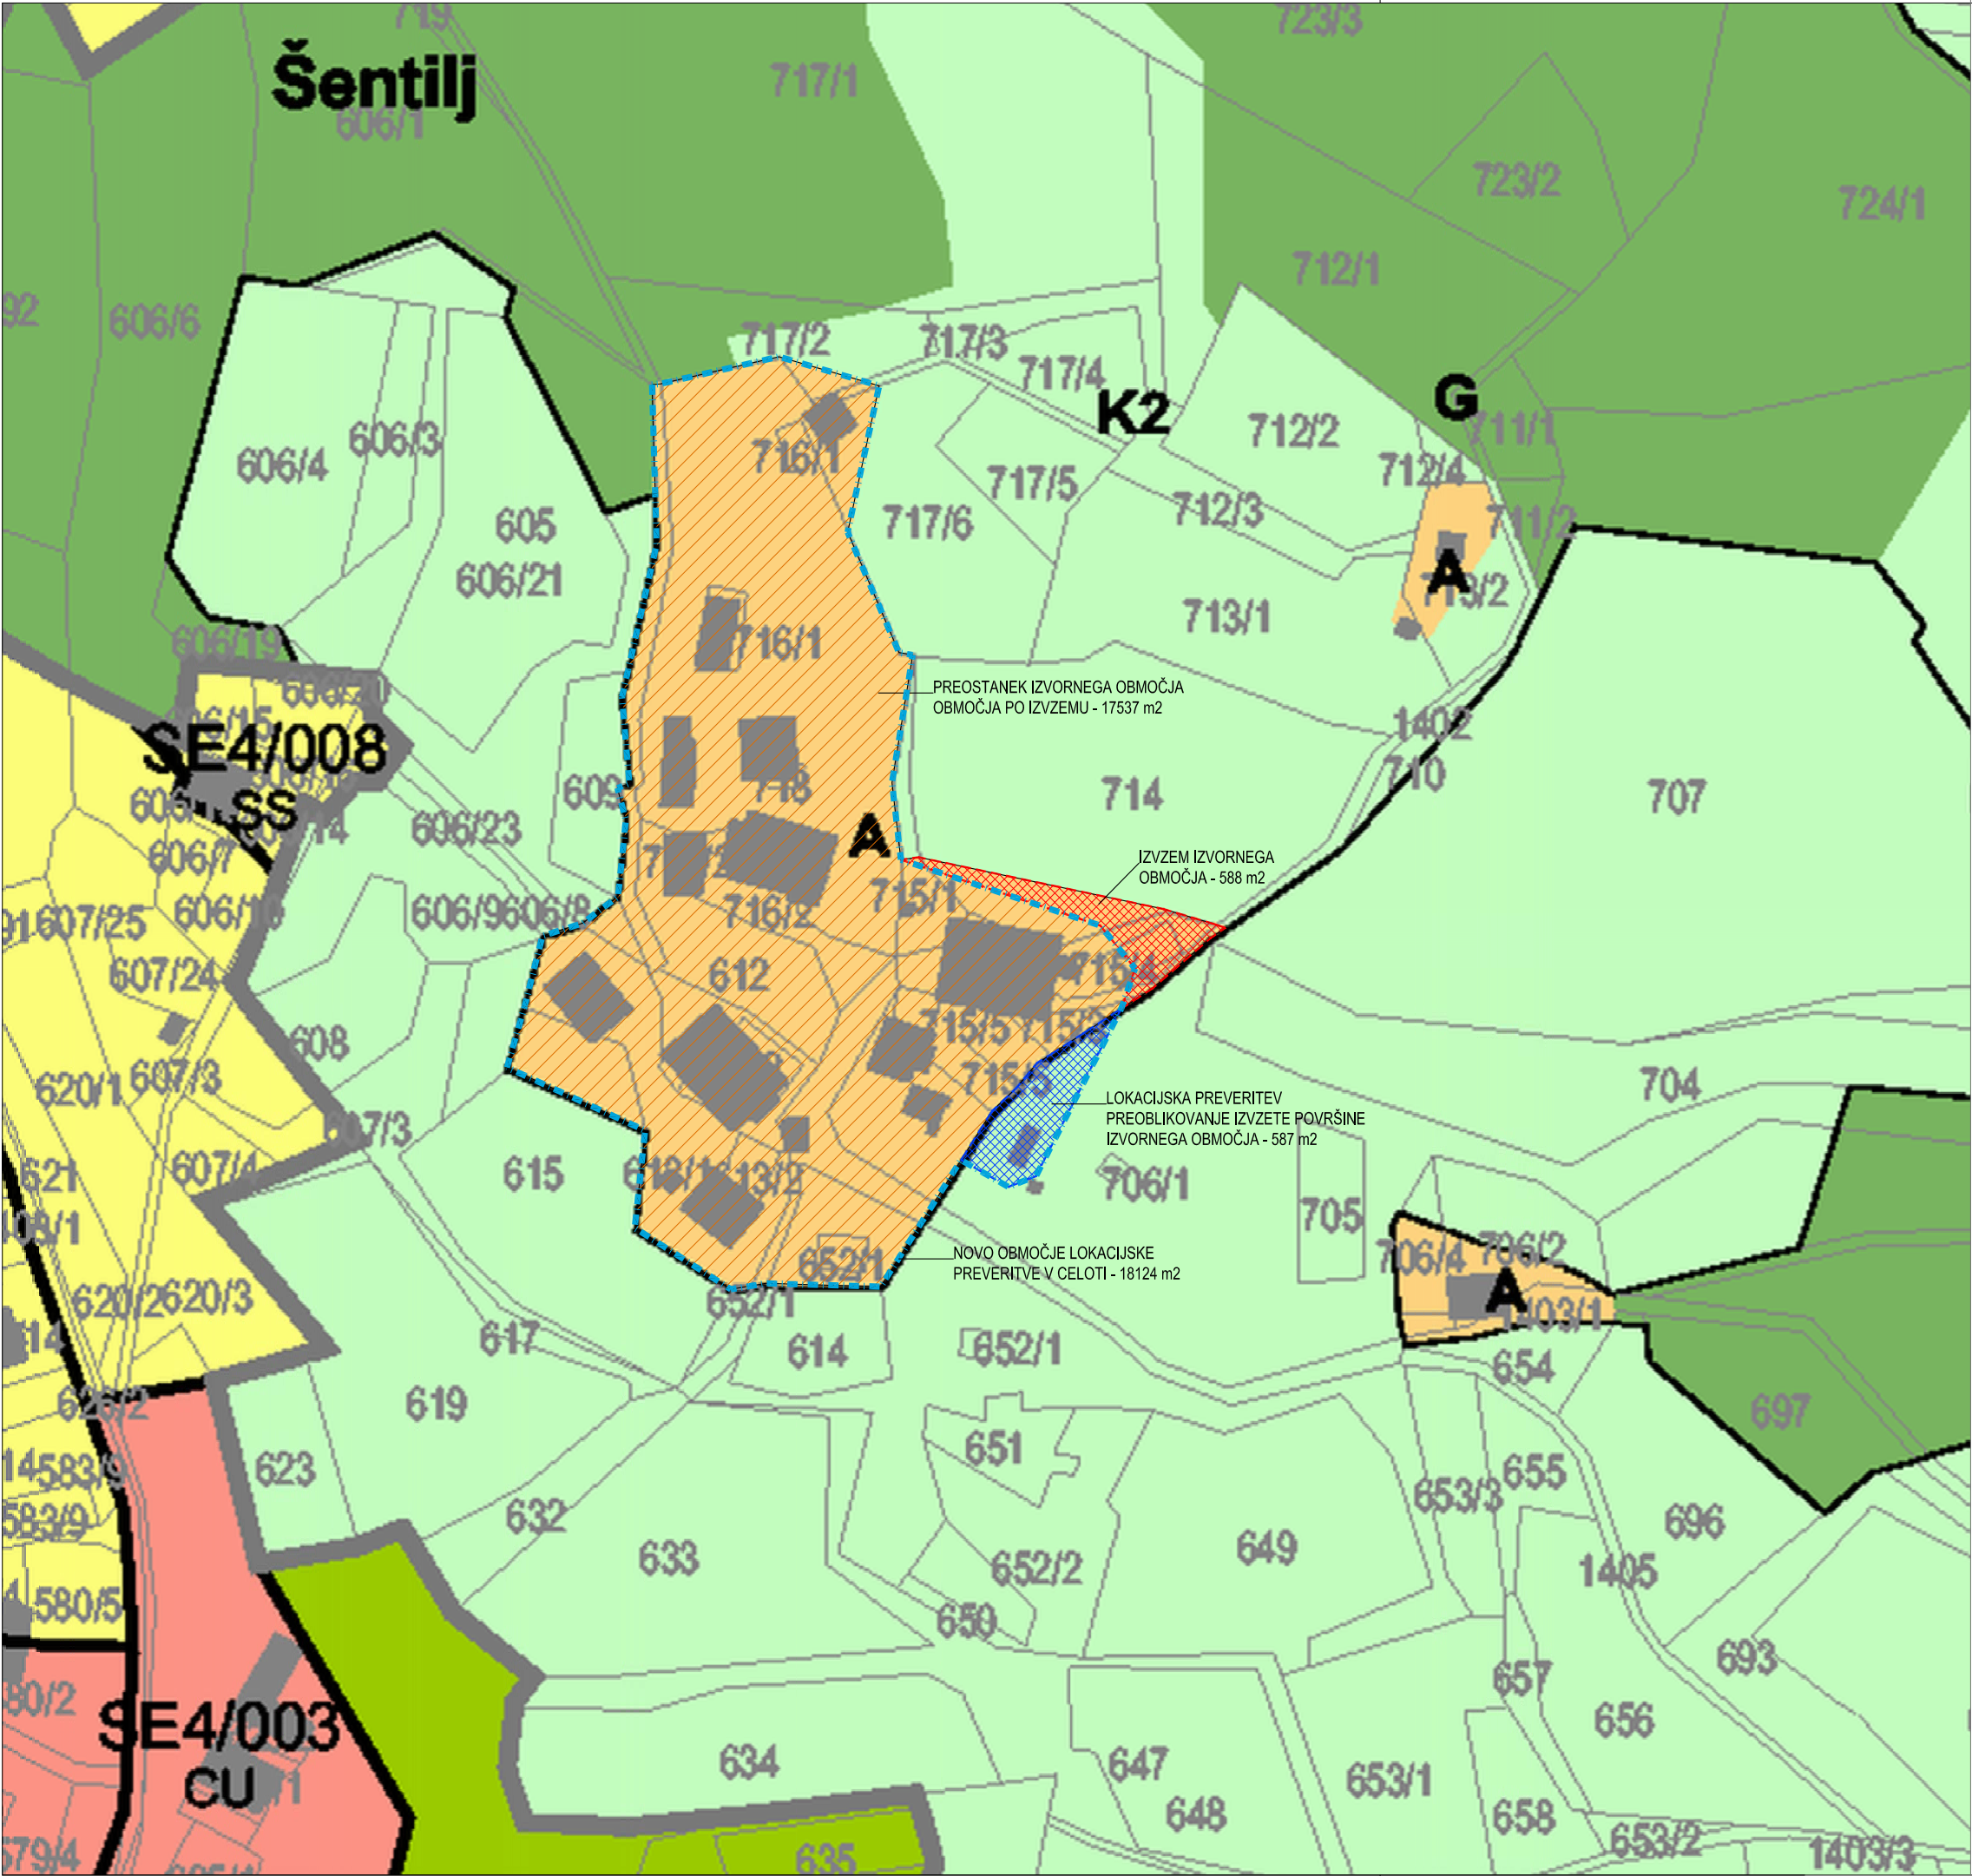

ARHITEKTURNI BIRO GUTMAN d.o.o.
Salek 104, VELENJE, PE LJUBLJANA, Tržaška cesta 2, 1000 LJUBLJANA
www.ab-gutman.si//info@ab-gutman.si//tel.:031207939

Naročnik	Martin JEŽOVNIK Arnače 6, 3302 Velenje		
Elaborat	Elaborat lokacijske preveritve pri določanju obsega in preoblikovanja stavbnega zemljišča posamične poselitve		
Lokacija	parc. št. 706/14, k.o. 965-Laze		

	Ime in priimek	Ident. števil.	Podpis
Odg. vodja projekta	Uroš Lokan, udia	1030	

Vrsta nač.	ELABORAT LOKACIJSKE PREVERITVE		
Vrsta proj.	Elaborat	Št. proj.	AB-748/21
Vseb.risbe.	Prikaz območja lokacijske preveritve na ZKP		
Merilo	1:1000	Št. načrta	AB-748/21 - LP
Datum izd.	Ljubljana, junij 2021		S01
Progr. opr.			