Prerez PR.1; merilo 1:50

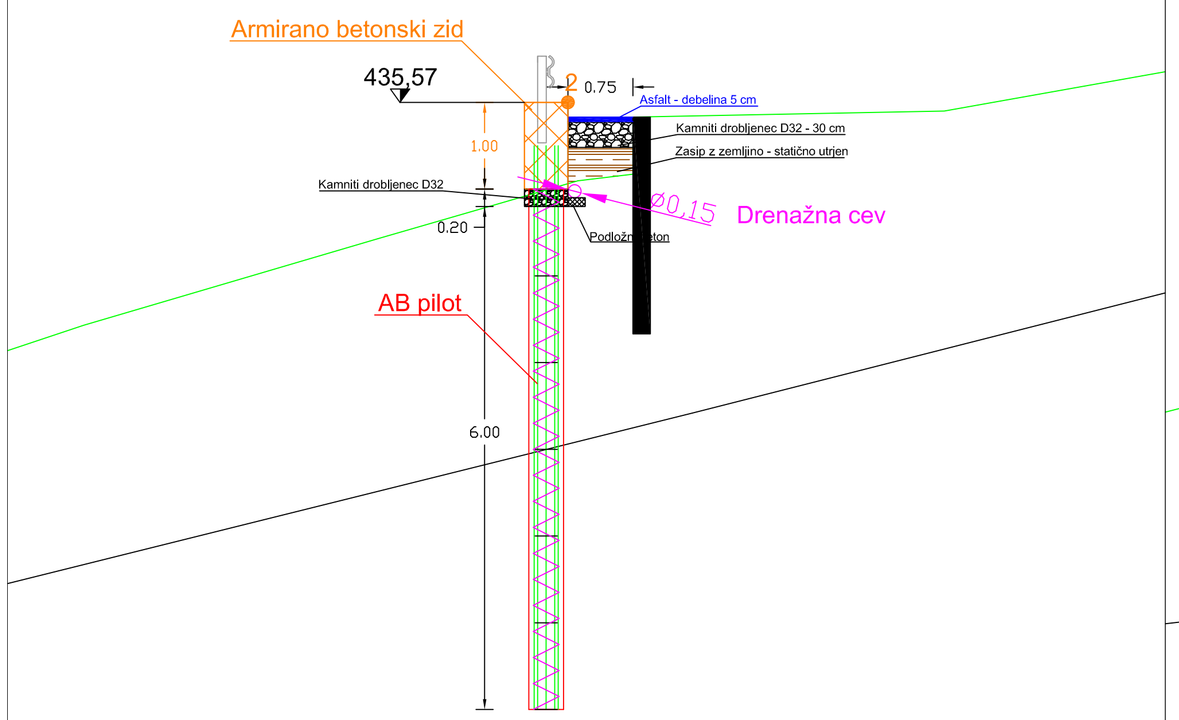

Prerez PR.2; merilo 1:50

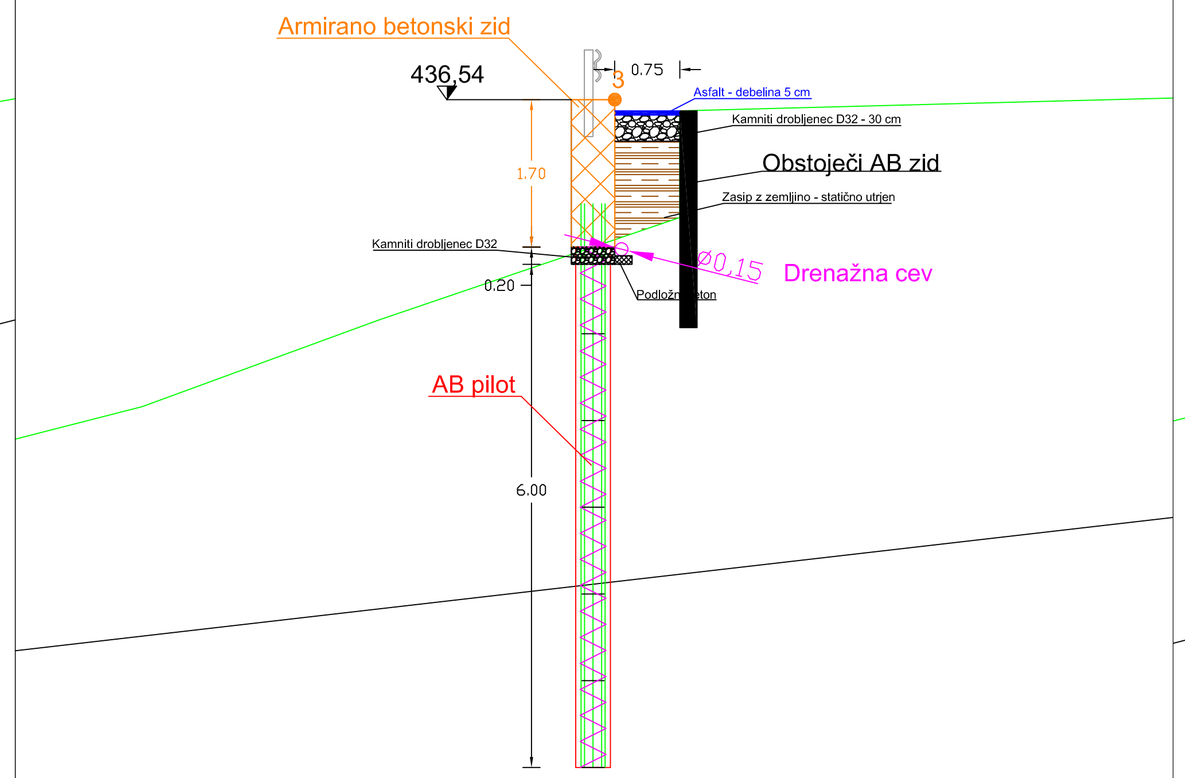

Prerez PR.3; merilo 1:50

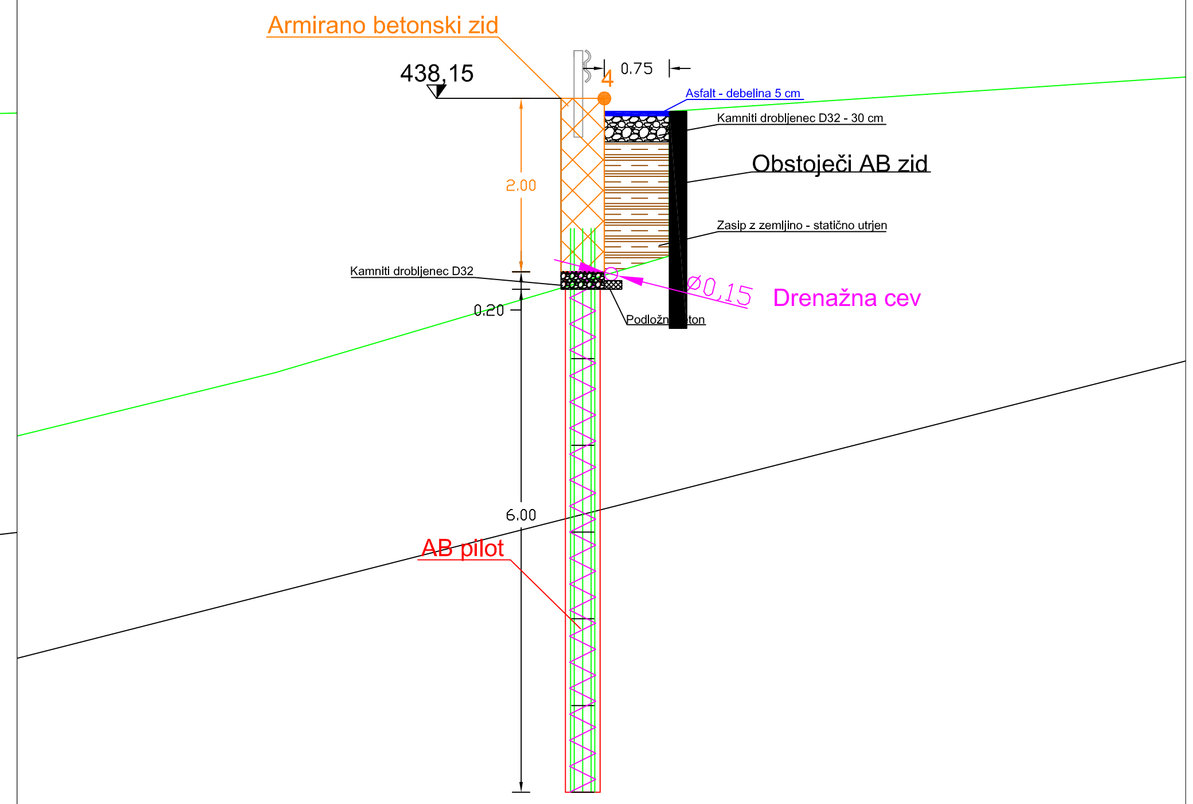

Prerez PR.A; merilo 1:100

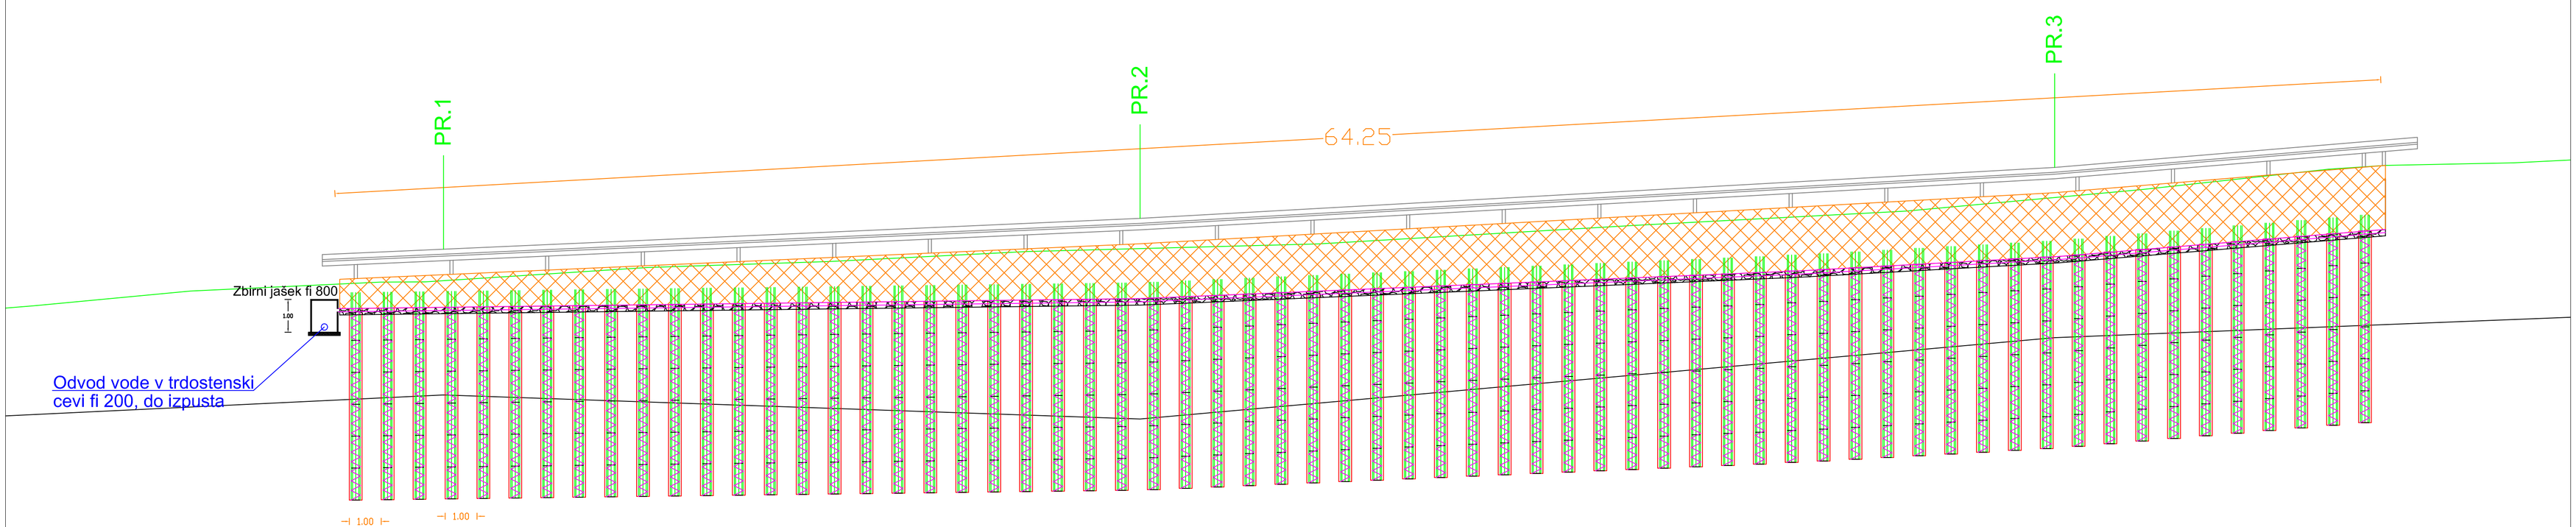

BLAN d.o.o. Storitve v gradbeništvu in rudarstvu, Aškerčeva ulica 50, 3330 Mozirje	NAZIV	IME IN PRIIMEK	IDENT.ŠT. IZS	PODPIS
	OP:	Andrej Blažič	RG 0119	
	obdelal:	Tomaž Mayer		
objekt:	Sanacija posedanja ceste JP 950 290 odcep Trbul v zgornjem Šaleku		Št.proj.:	GM -17/2013
			Št.načrta:	
			Šifra CC:	
faza:	PGD, PZI	merilo:	datum:	12.1.2013
opis risbe:	Predlog sanacije v profilih - z obstoječim zidom	del risbe:		
št. odseka:	arhivska št.:	faza/objekt:	šifra risbe:	
št. priloge:	G.7	avtor risbe:	Andrej Blažič	
		ident.št.risbe:		