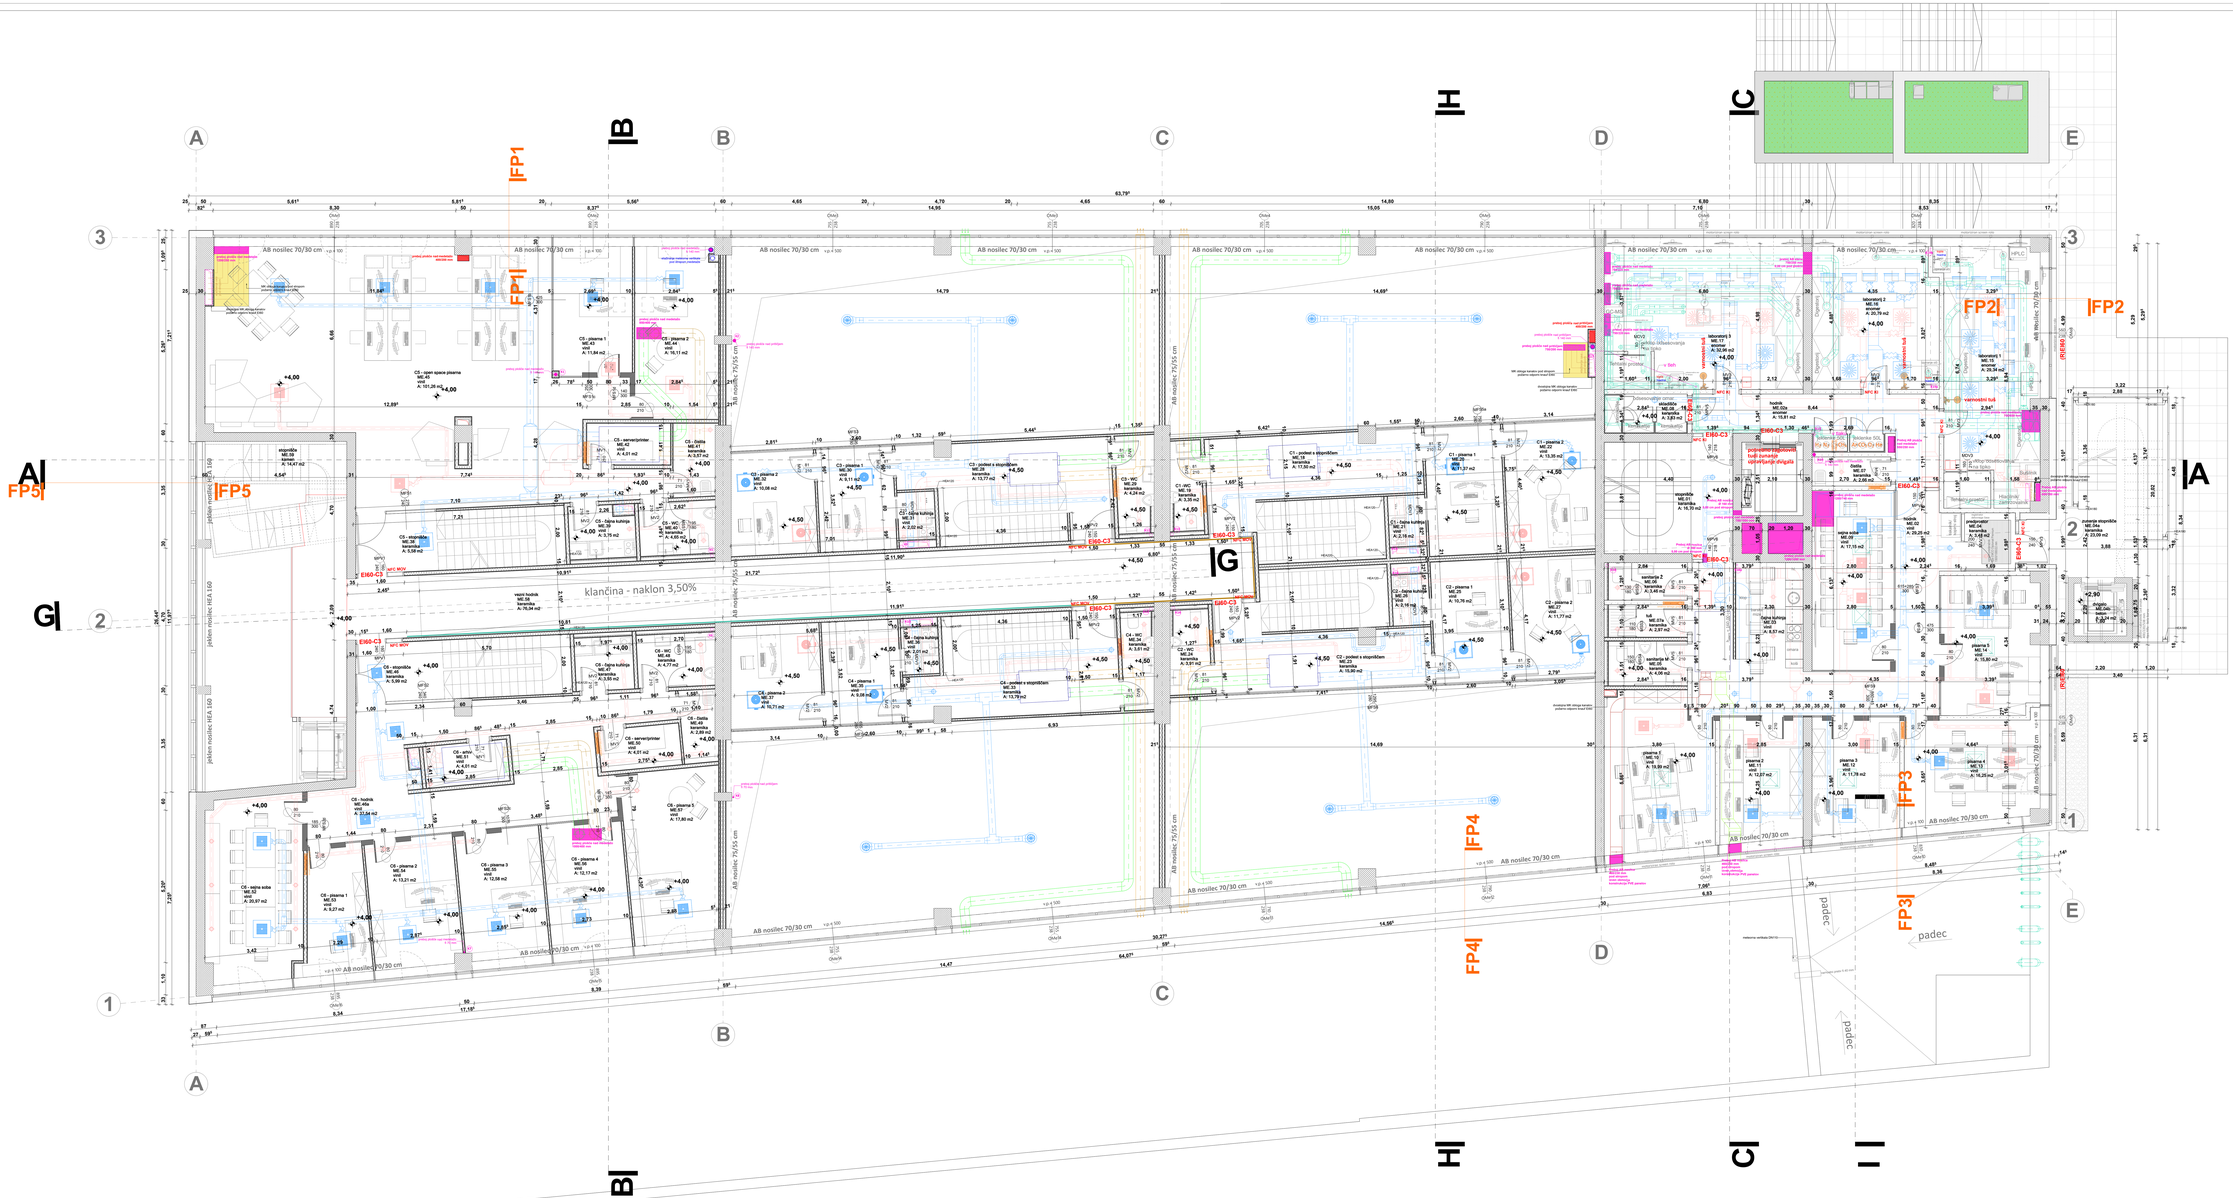

TLORIS MEDETAŽE
MERILO 1 : 50

0 1 2 3 4 5m

TOPLOTNA IZOLACIJA - XPS
TOPLOTNA IZOLACIJA - MINERALNA VOLNA
SUHOMONTAŽNI FASADNI ALU PANEL
SUHOMONTAŽNA MK STENA
POROBETON ZIDAKI
OPEČNI VOTLAK
ARMIRAN BETON

adesco
ADESCO, družba za energetske in IT rešitve, d.o.o.

Investitor:	MESTNA OBČINA VELENJE Titov trg 1 3320 Velenje
Objekt:	TechUB i4.0 Industrijska cona Stara vas Velenje
Vsebina:	Tloris medetaže

Projekt:	PZI	Sestavni del:	GRAFIČNI PRIKAZI
Št. projekta:	34/2022		
Št. načrta:	A-34/2022	Št. lista:	A - 5
Merilo:	1:50	Datum:	april 2024
Vodja projekta:		Rok ŽEVART, univ.dipl.inž.arh. ZAPS A-1367	
Pooblaščeni arhitekt:		Rok ŽEVART, univ.dipl.inž.arh. ZAPS A-1367	
Projektiral:		Rok ŽEVART, univ.dipl.inž.arh. ZAPS A-1367	
Pregledal:			