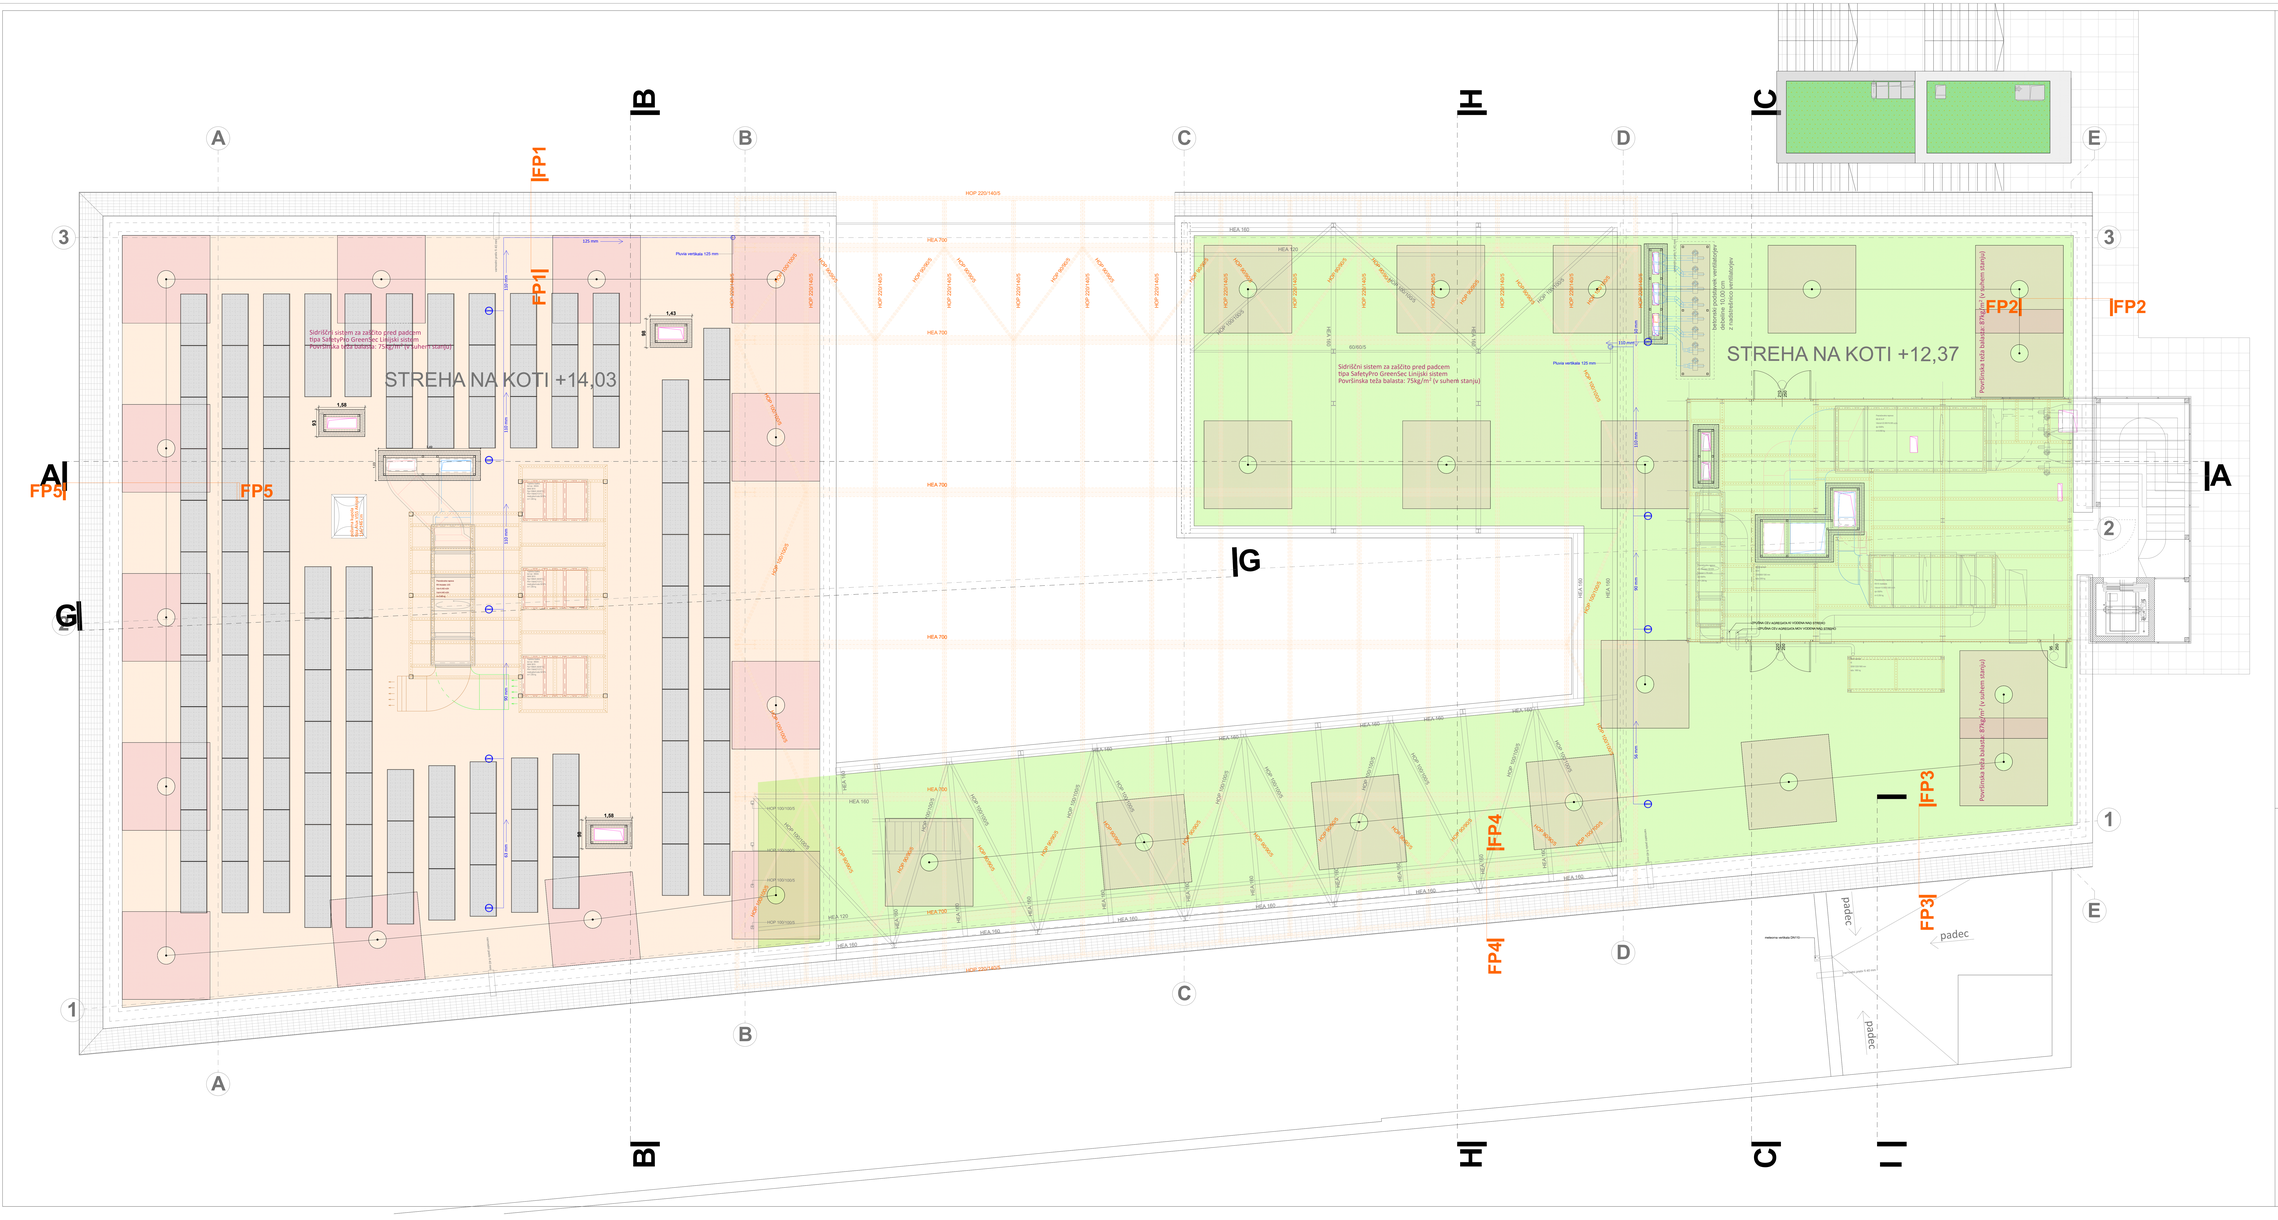

TLORIS OSTREŠJA
MERILO 1 : 50

0 1 2 3 4 5m

ZA VSE KONSTRUKCIJSKE ELEMENTE GLEJ NAČRT GRADBENIH KONSTRUKCIJ

ADESCO, družba za energetske in IT rešitve, d.o.o.

Investitor:	MESTNA OBČINA VELENJE Titov trg 1 3320 Velenje
Objekt:	TechUB i4.0 Industrijska cona Stara vas Velenje
Vsebina:	Tloris ostrešja

Projekt:	PZI	Sestavni del:	GRAFIČNI PRIKAZI
Št.projekta:	34/2022		
Št. načrta:	A-34/2022	Št.lista:	A - 7
Merilo:	1:50	Datum:	april 2024
Vodja projekta:			Rok ŽEVART, univ.dipl.inž.arh. ZAPS A-1367
Pooblaščeni arhitekt:			Rok ŽEVART, univ.dipl.inž.arh. ZAPS A-1367
Projektiral:			Rok ŽEVART, univ.dipl.inž.arh. ZAPS A-1367
Pregledal:			