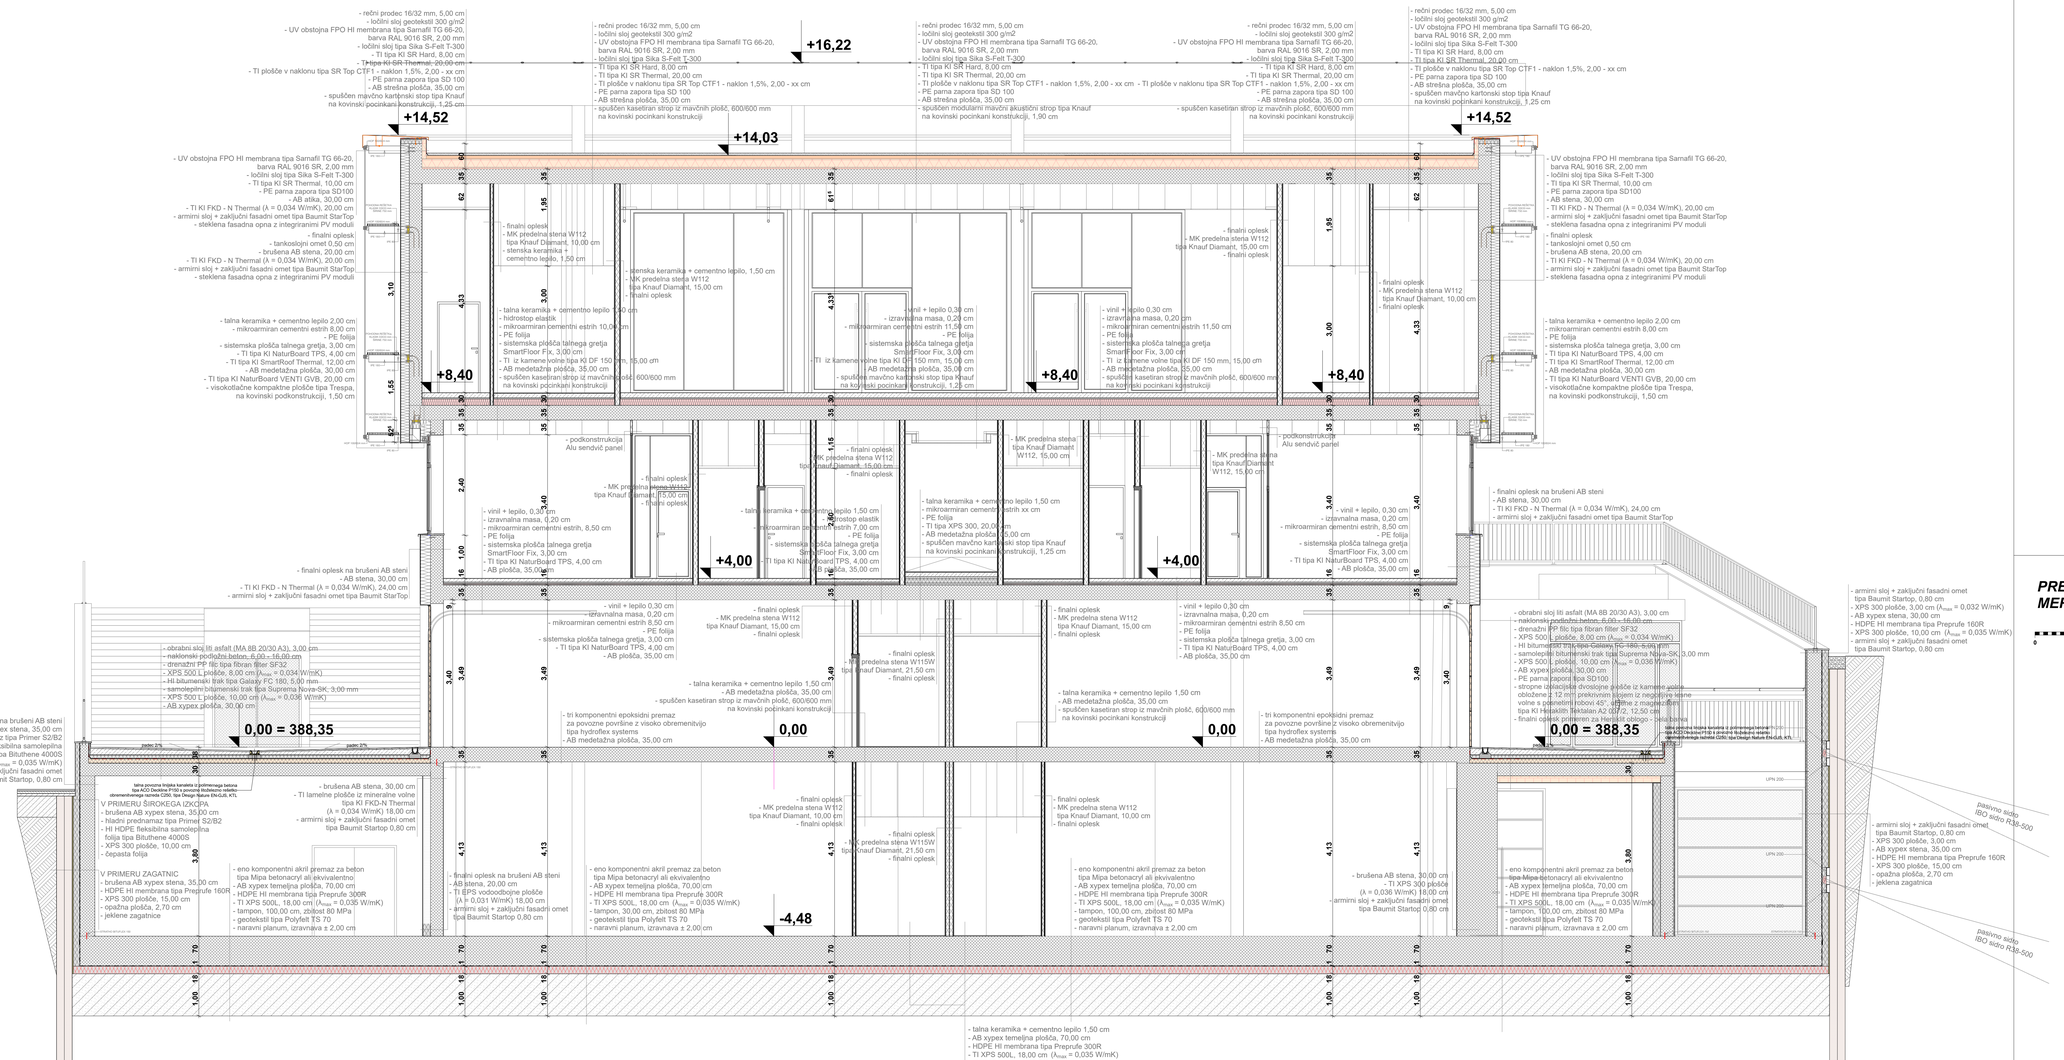


## PREREZ B - B
## MERILO 1 : 50

0 1 2 3 4 5m

ADESCO, družba za energetske in IT rešitve, d.o.o.

| | |
|---|---|
| Investitor: | **MESTNA OBČINA VELENJE**<br>**Titov trg 1**<br>**3320 Velenje** |
| Objekt: | **TecHUB i4.0**<br>**Industrijska cona Stara vas**<br>**Velenje** |
| Vsebina: | **Prerez B - B** |

| | | | |
|---|---|---|---|
| Projekt: | **PZI** | Sestavni del: | **GRAFIČNI PRIKAZI** |
| Št.projekta: | **34/2022** | | |
| Št.načrta: | **A-34/2022** | Št.lista: | **A - 10** |
| Merilo: | **1:50** | Datum: | **april 2024** |

| | |
|---|---|
| Vodja projekta: | **Rok ŽEVART, univ.dipl.inž.arh. ZAPS A-1367** |
| Pooblaščeni arhitekt: | **Rok ŽEVART, univ.dipl.inž.arh. ZAPS A-1367** |
| Projektiral: | **Rok ŽEVART, univ.dipl.inž.arh. ZAPS A-1367** |
| Pregledal: | |