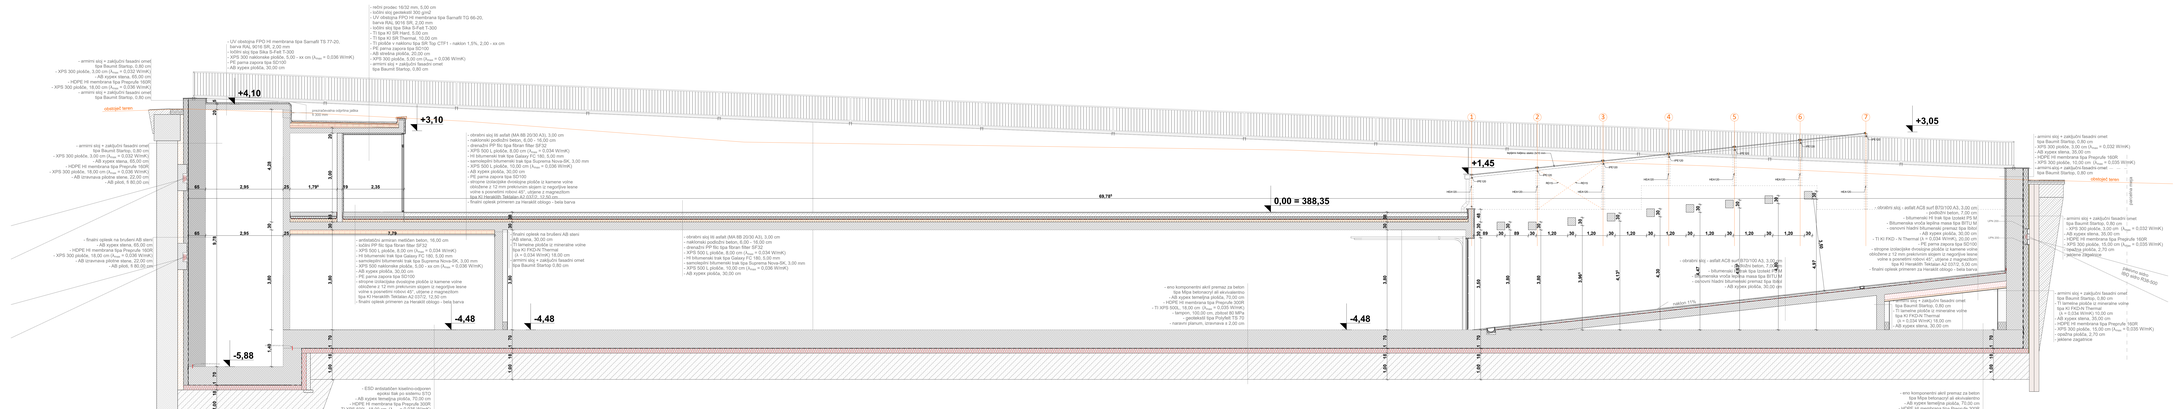

PREREZ E - E
MERILO 1 : 50

0 1 2 3 4 5m

ADESCO, družba za energetske in IT rešitve, d.o.o.

Investitor:	**MESTNA OBČINA VELENJE** **Titov trg 1** **3320 Velenje**
Objekt:	**TechUB i4.0** **Industrijska cona Stara vas** **Velenje**
Vsebina:	**Prerez E - E**
Projekt:	PZI
Številenti del:	GRAFIČNI PRIKAZI
Št.projekta:	34/2022
Št.načrta:	A-34/2022
Št.faze:	A - 13
Merilo:	1:50
Datum:	april 2024
Vodja projekta:	**Rok ŽIVART,** **univ.dipl.inž.arh. ZAPS A-1367**
Pooblaščeni arhitekt:	**Rok ŽIVART,** **univ.dipl.inž.arh. ZAPS A-1367**
Projektiral:	**Rok ŽIVART,** **univ.dipl.inž.arh. ZAPS A-1367**
Pregledal:	