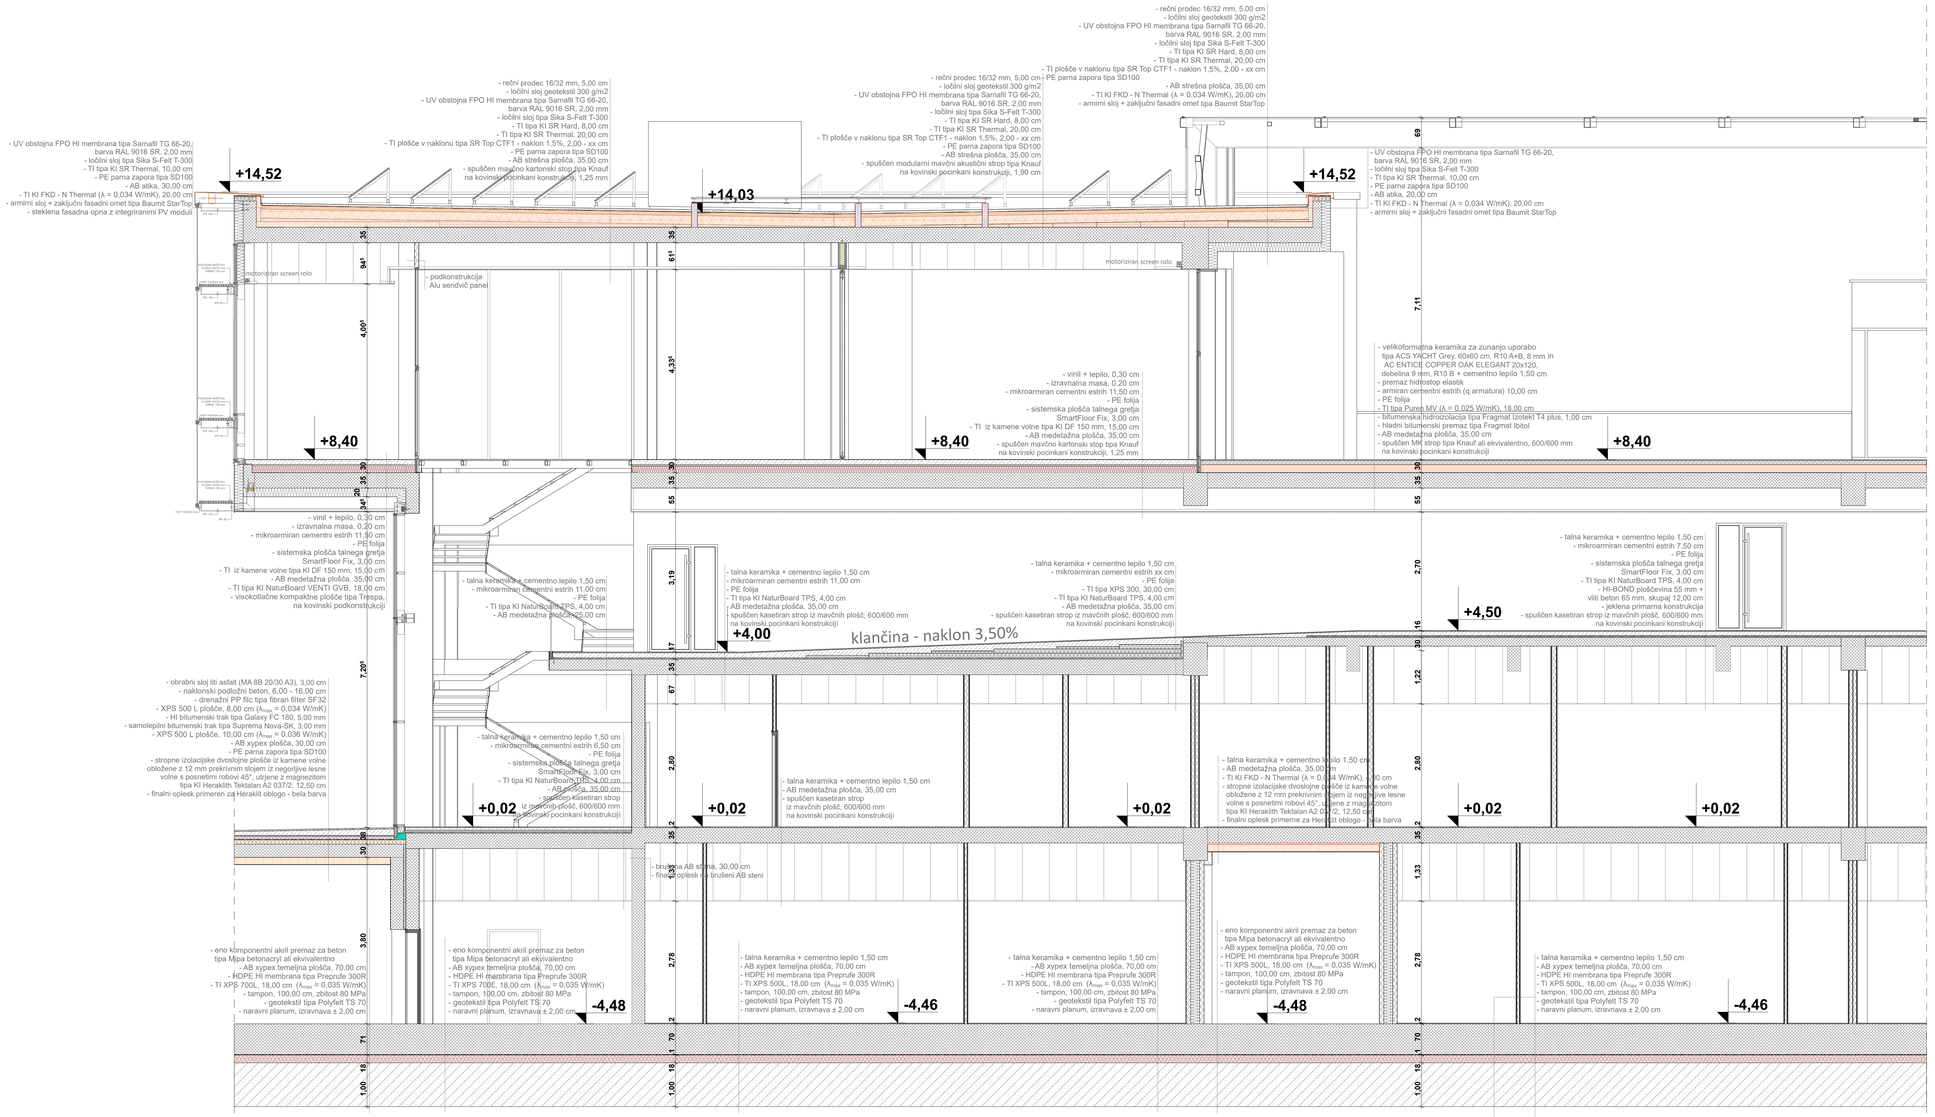

PREREZ G - G
MERILO 1 : 50

0 1 2 3 4 5m

ADESCO, družba za energetske in IT rešitve, d.o.o.

Investitor:	**MESTNA OBČINA VELENJE** **Titov trg 1** **3320 Velenje**
Objekt:	**TecHUB i4.0** **Industrijska cona Stara vas** **Velenje**
Vsebina:	**Prerez G - G**

Projekt:	**PZI**	Sestavni del:	**GRAFIČNI PRIKAZI**
Št.projekta:	**34/2022**		
Št.načrta:	**A-34/2022**	Št.lista:	**A - 15**
Merilo:	**1:50**	Datum:	**april 2024**
Vodja projekta:			**Rok ŽEVART, univ.dipl.inž.arh. ZAPS A-1367**
Pooblaščeni arhitekt:			**Rok ŽEVART, univ.dipl.inž.arh. ZAPS A-1367**
Projektiral:			**Rok ŽEVART, univ.dipl.inž.arh. ZAPS A-1367**
Pregledal:			