




## streha ZAHOD

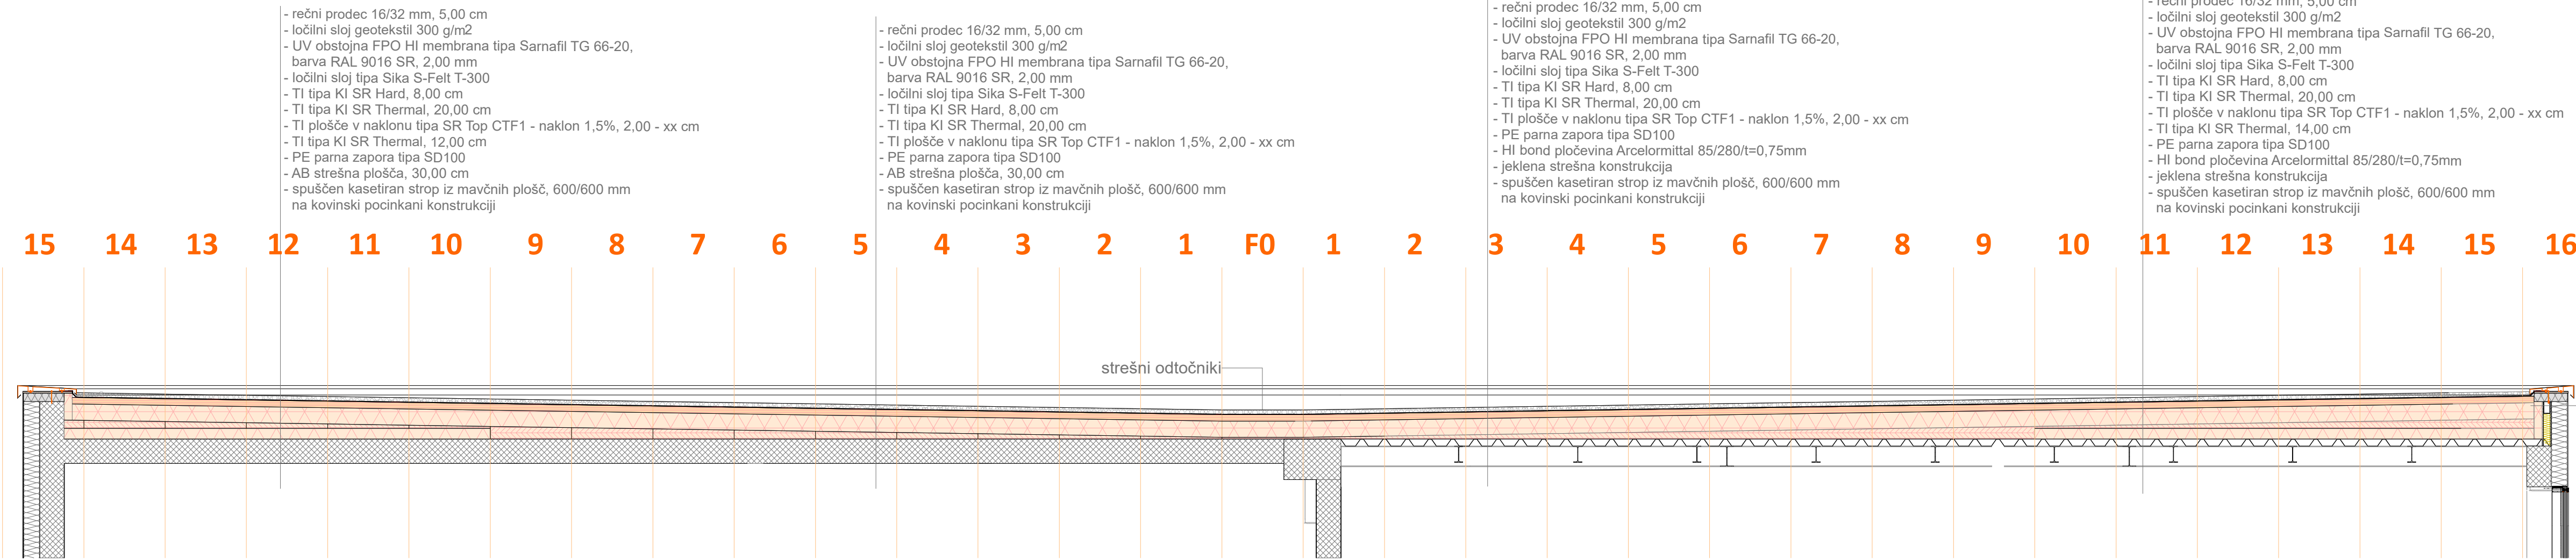


## streha VZHOD

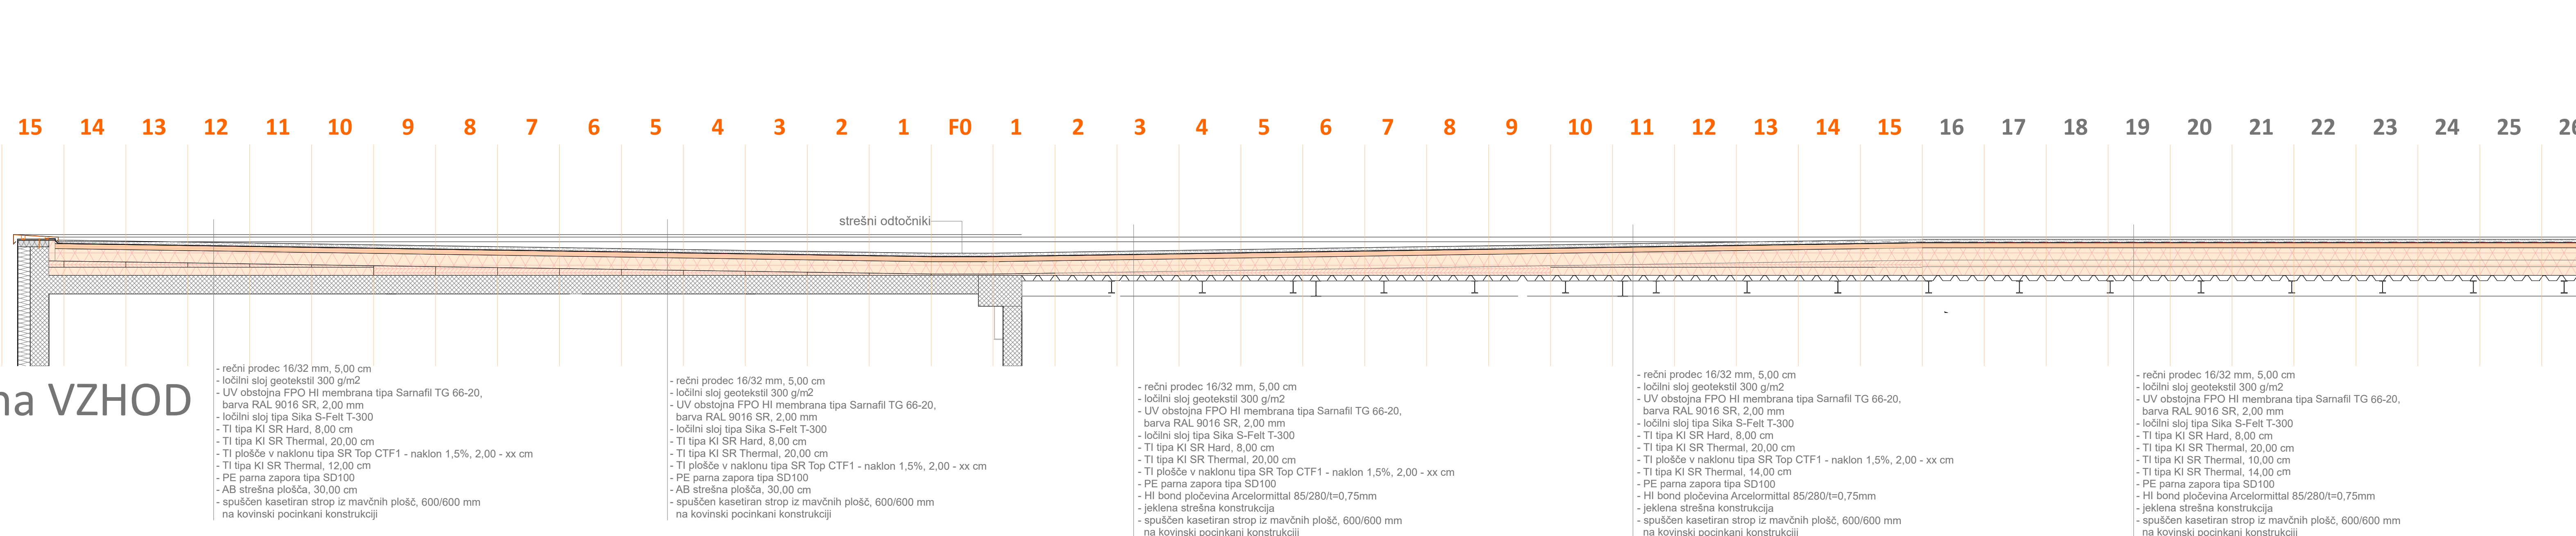

načrt naklonske izolacije - kota +12,37

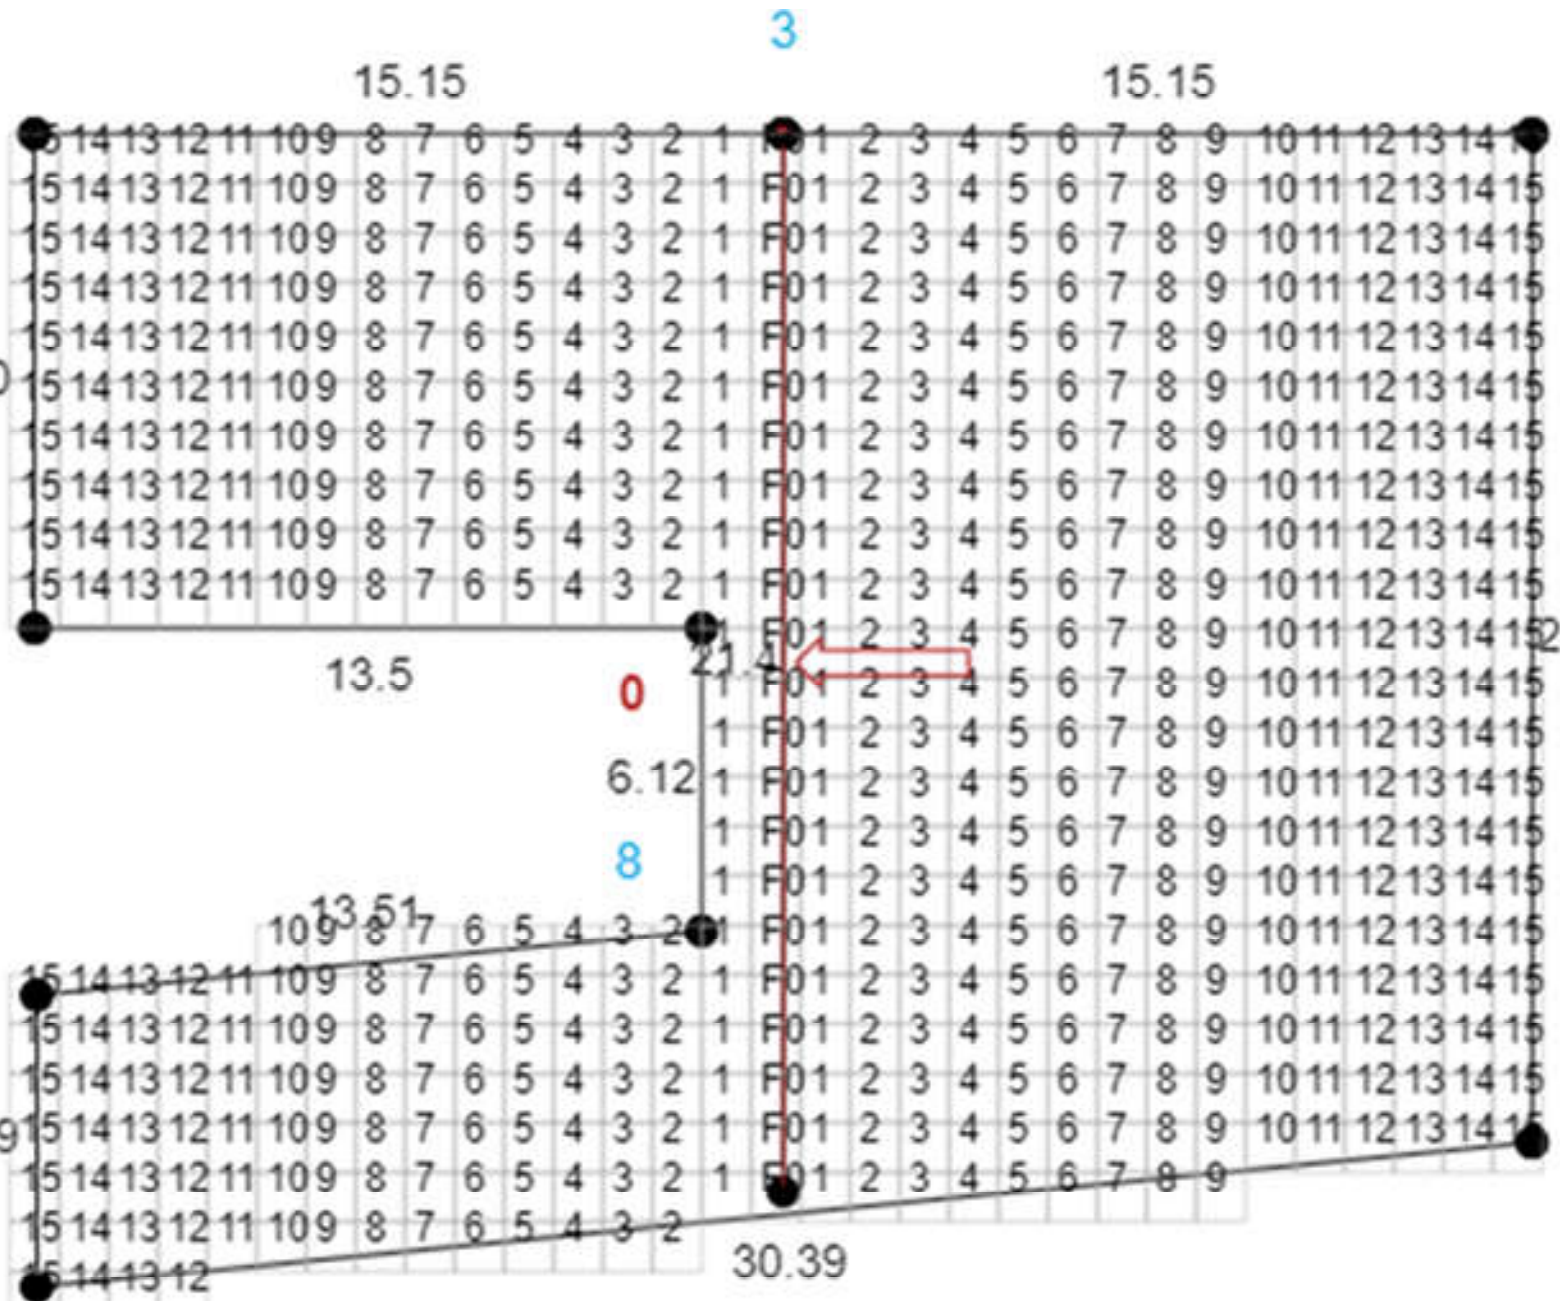

načrt naklonske izolacije - kota +14,03

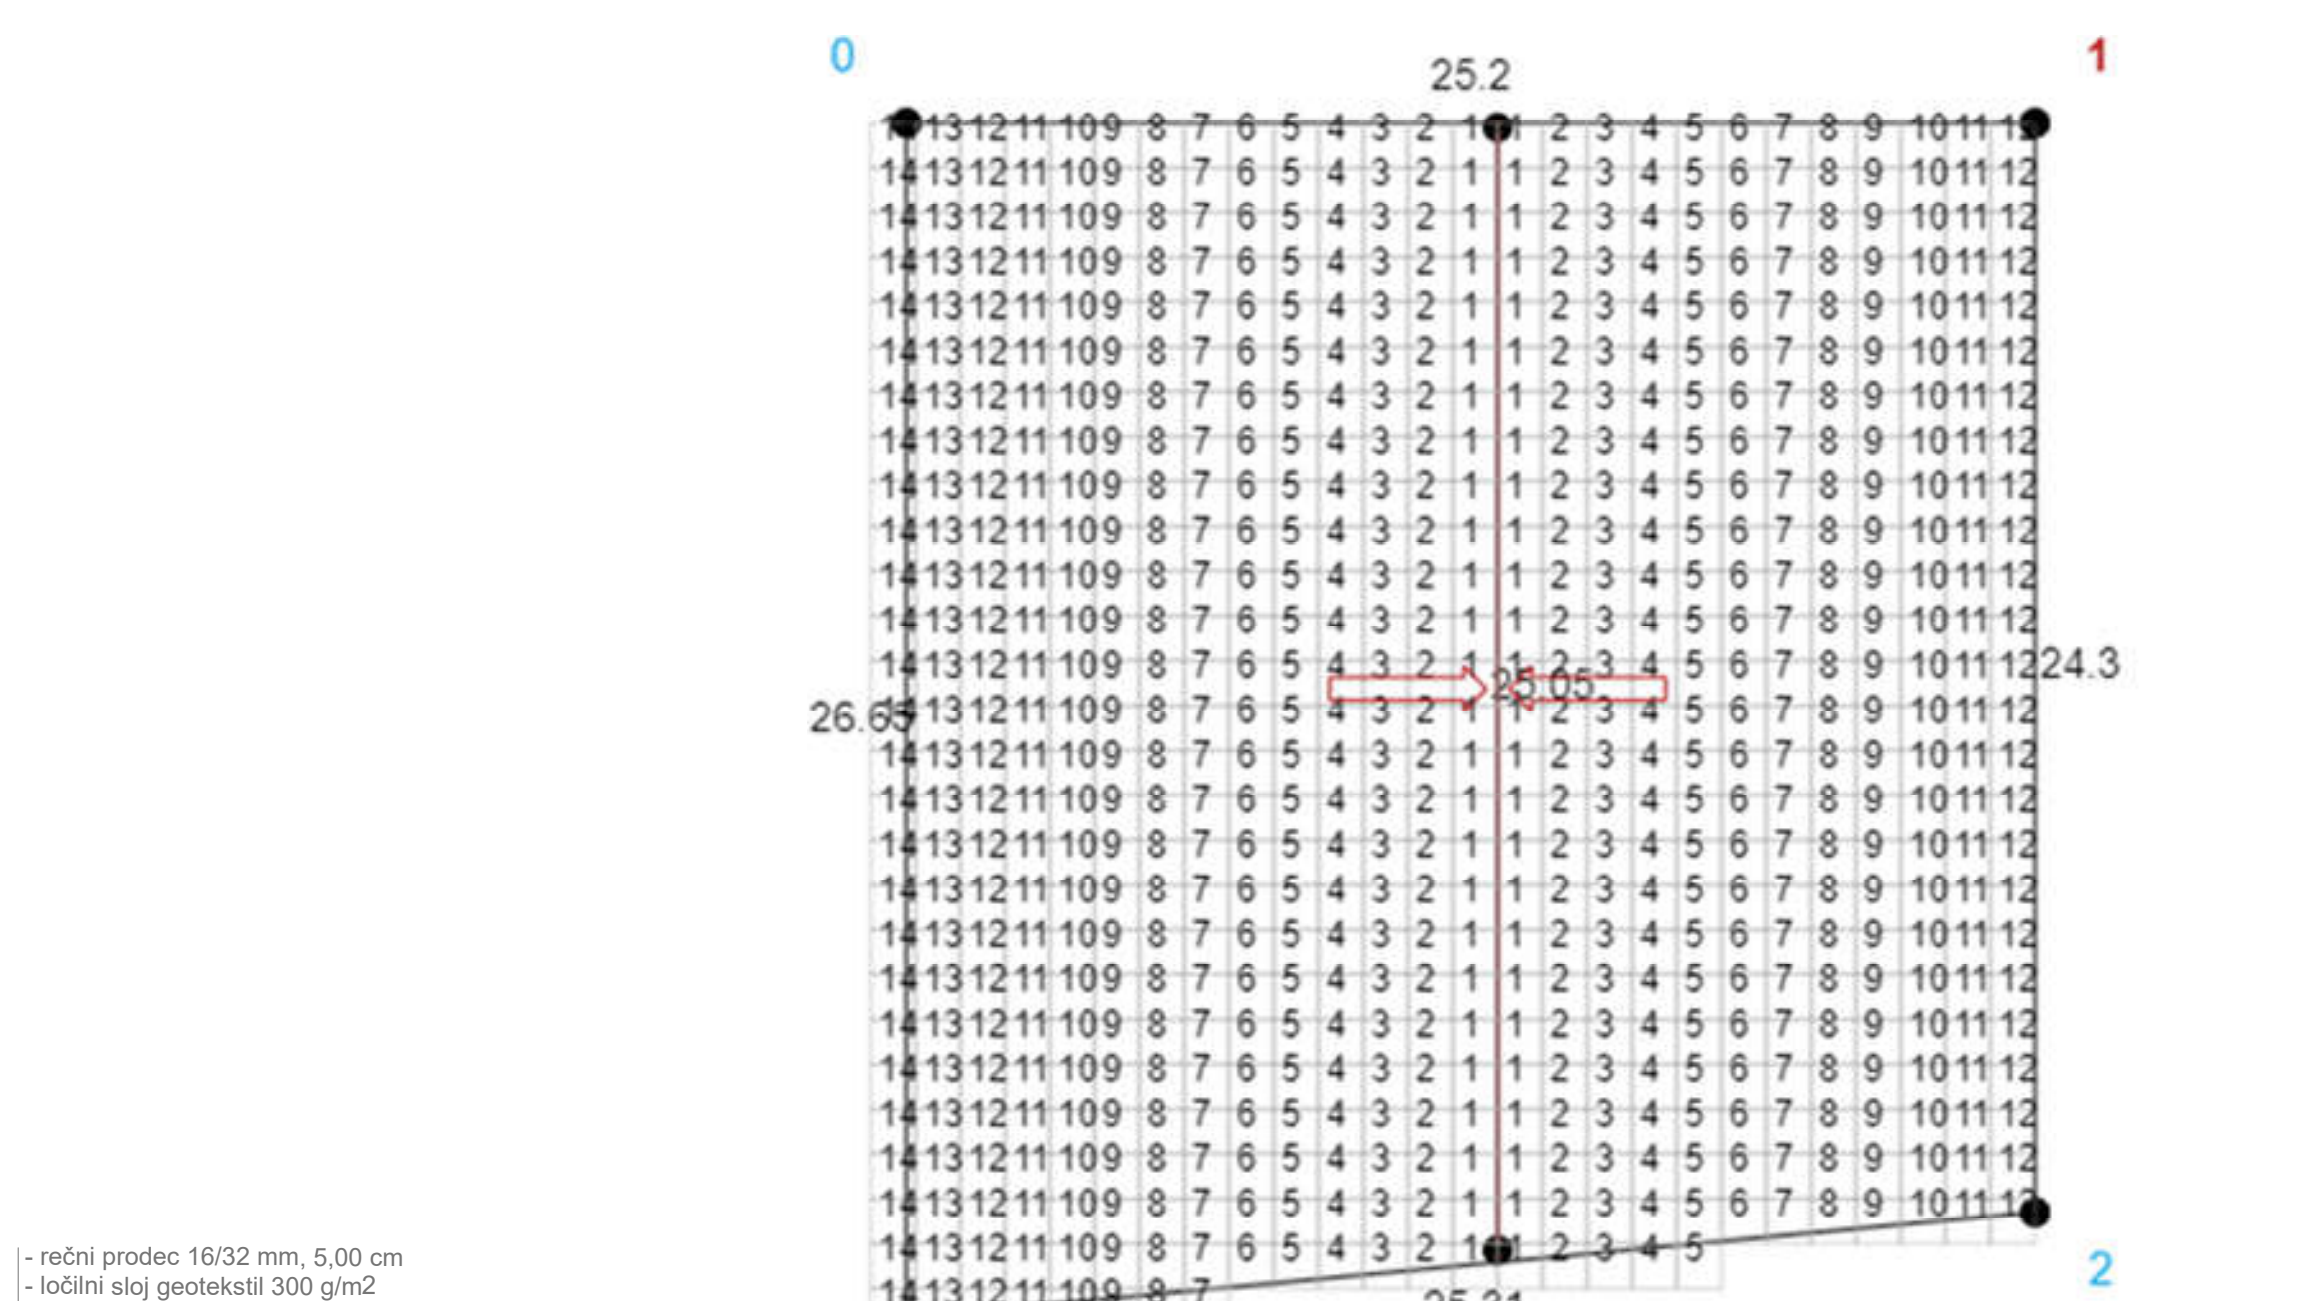

PREREZ K - K - sestava ravne strehe  
MERILO 1 : 50



ADESCO, družba za energetske in IT rešitve, d.o.o.

Investitor:	MESTNA OBČINA VELENJE Titov trg 1 3320 Velenje
Objekt:	TechHUB I4.0 Industrijska cona Stara vas Velenje
Vsebina:	Prerez K - K - sestava ravne strehe

Projekt:	PZI	Sestavni del:	GRAFIČNI PRIKAZI
Št.projekta:	34/2022	Št.lista:	A - 18a
Št.načrta:	A-34/2022	Datum:	april 2024
Merilo:	1:50		
Vodja projekta:	Rok ŽEVART, univ.dipl.inž.arh. ZAPS A-1367		
Pooblaščen arhitekt:	Rok ŽEVART, univ.dipl.inž.arh. ZAPS A-1367		
Projektiral:	Rok ŽEVART, univ.dipl.inž.arh. ZAPS A-1367		
Pregledal:			