




PREREZ P6

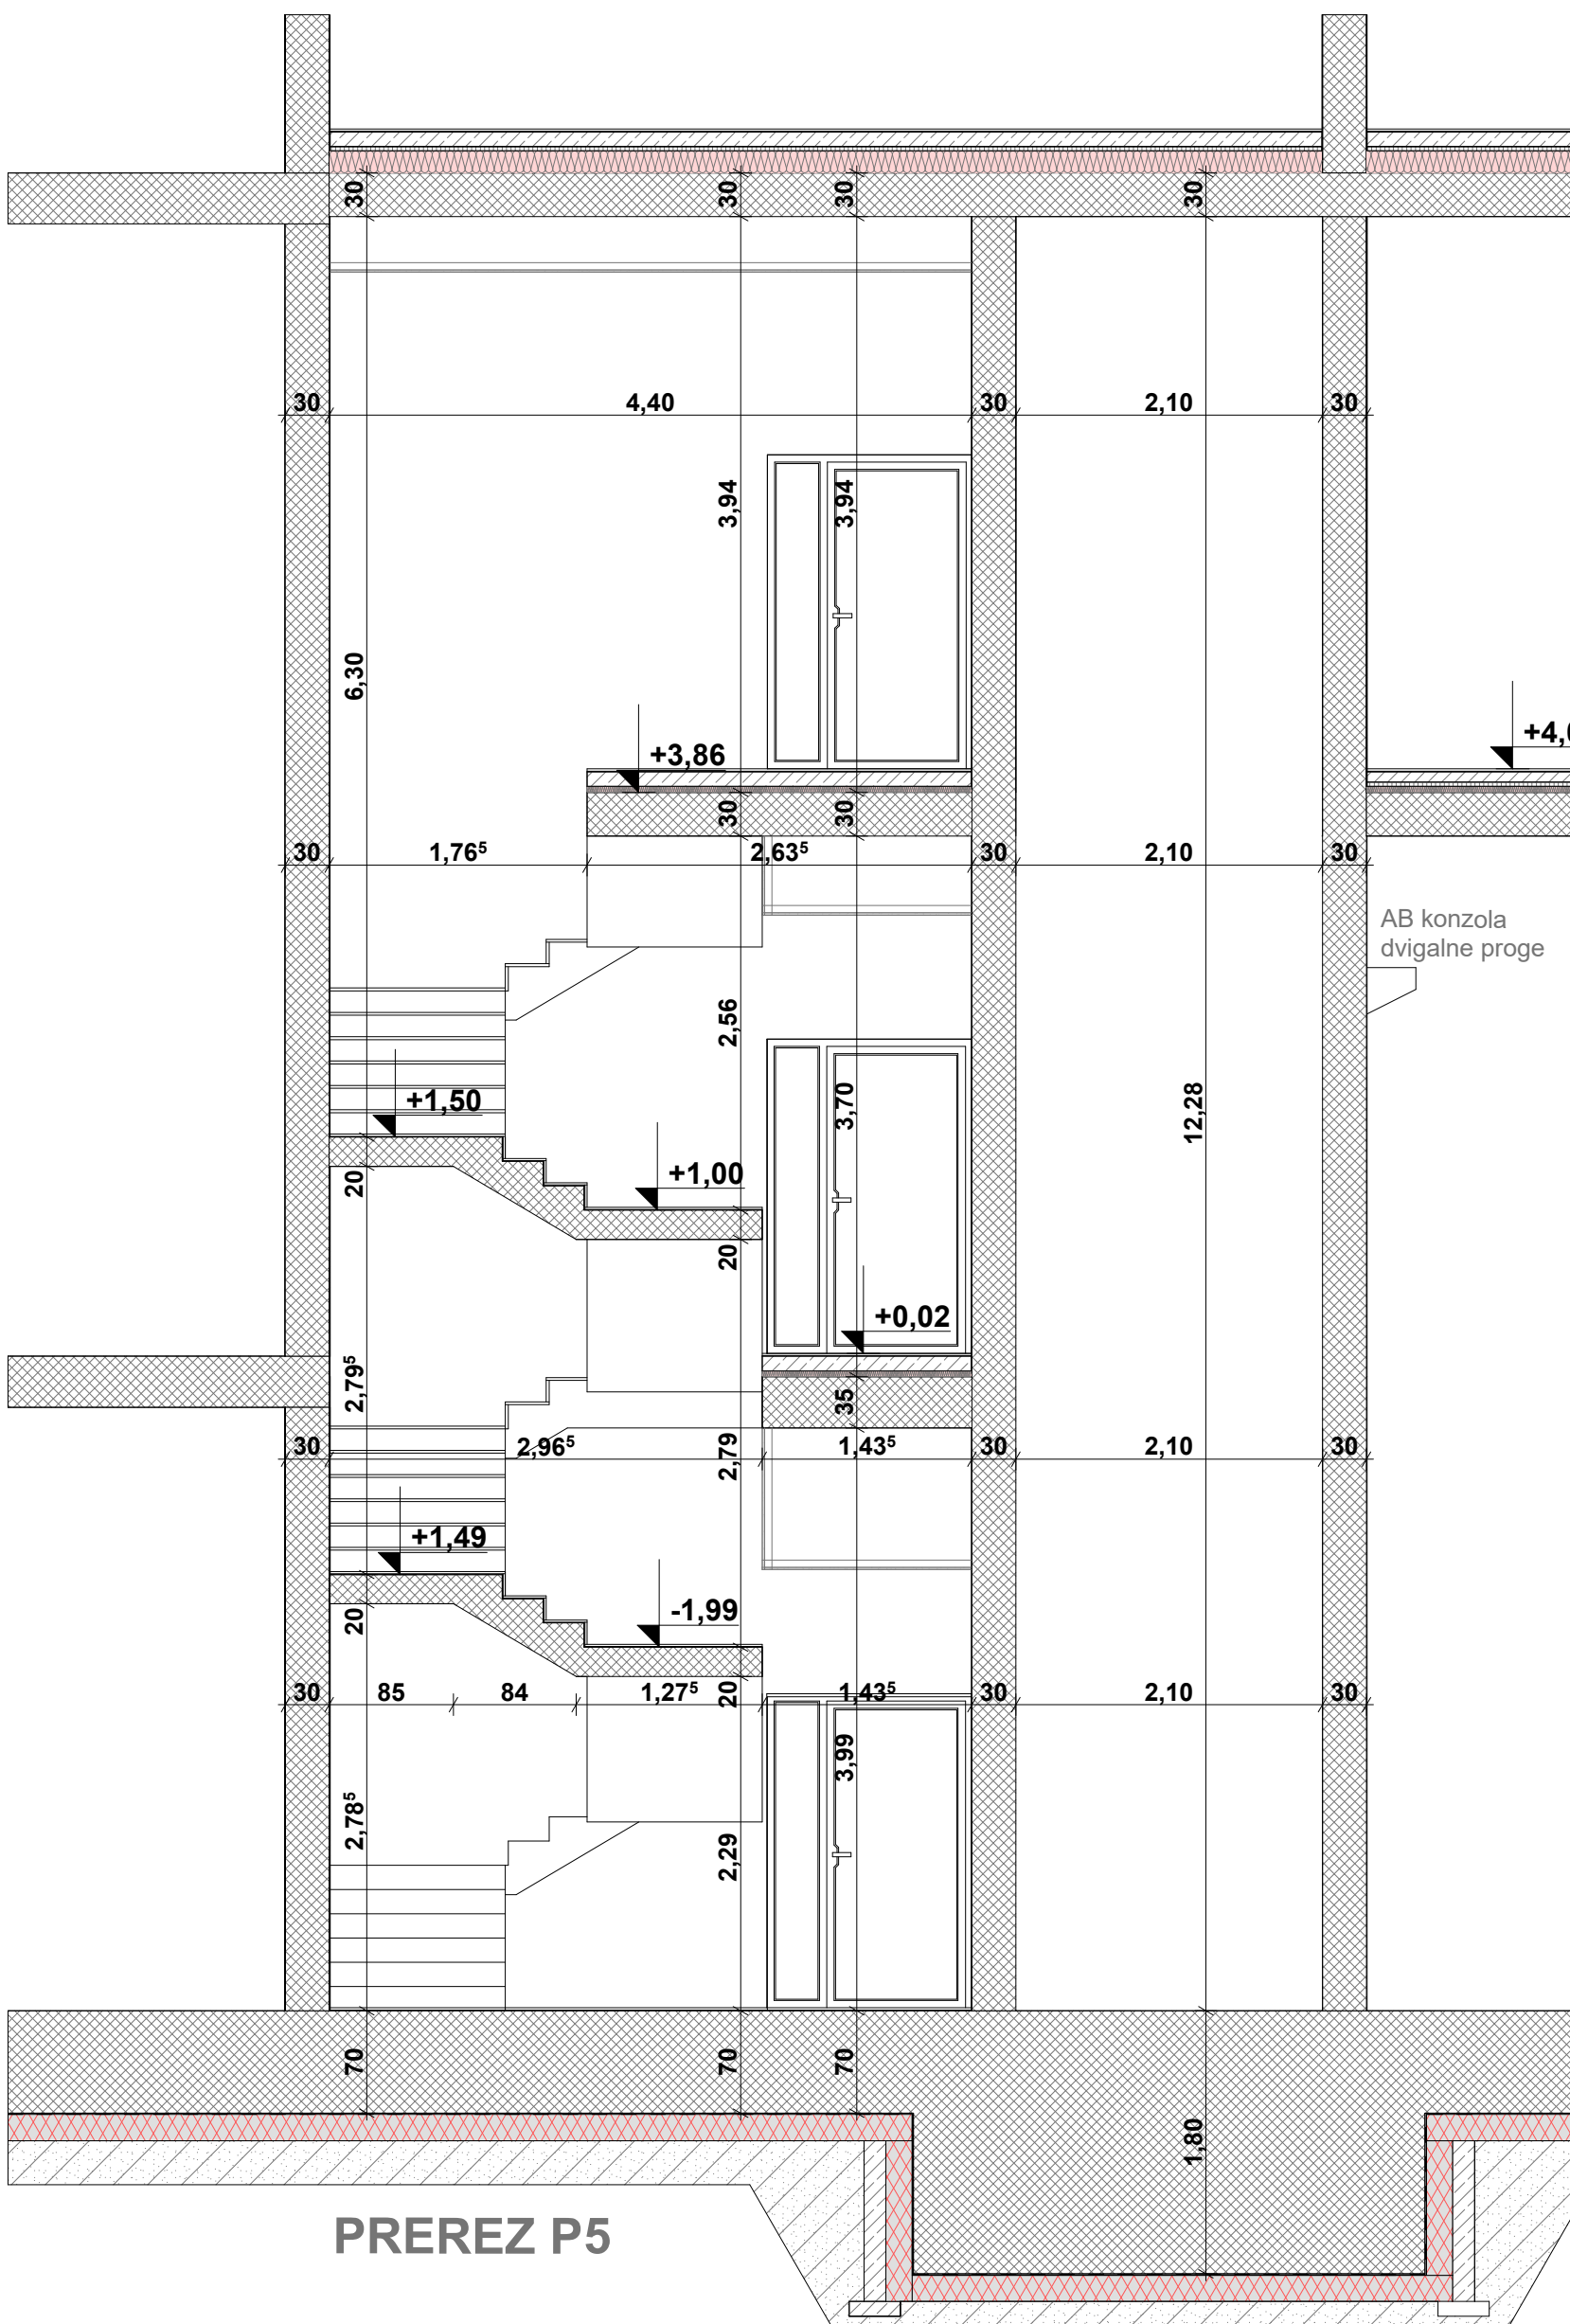


PREREZ P5

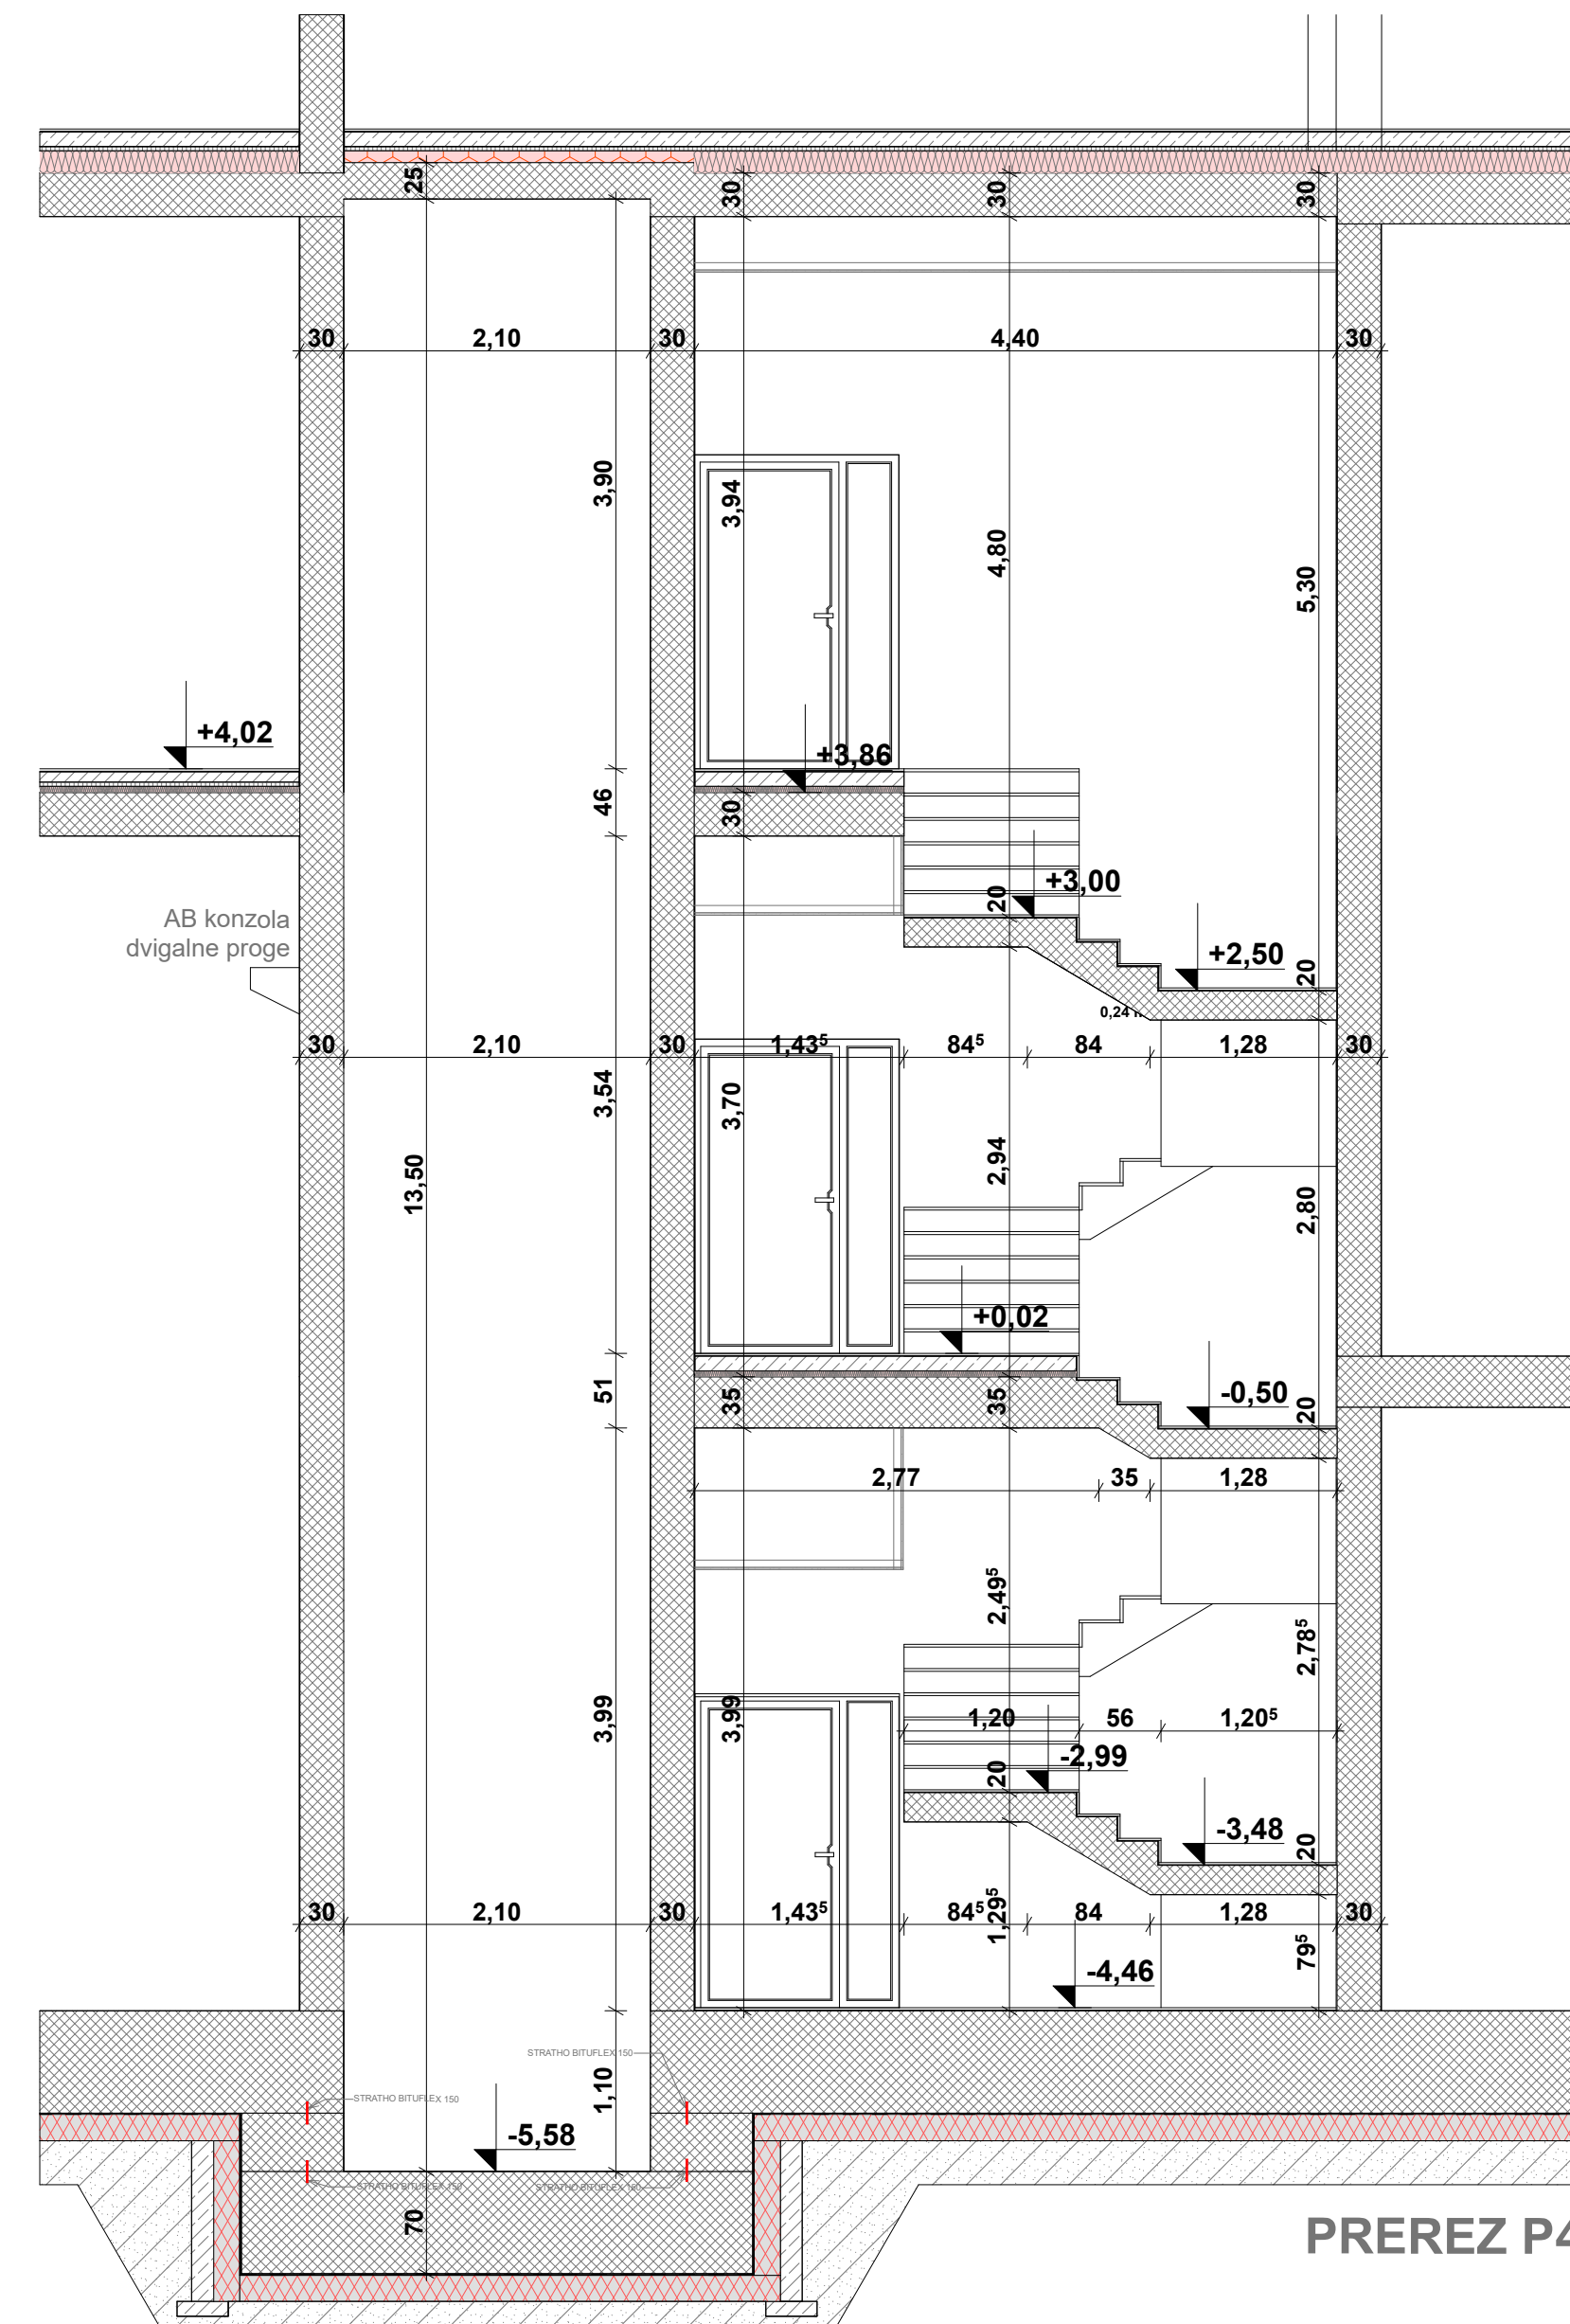


PREREZ P4

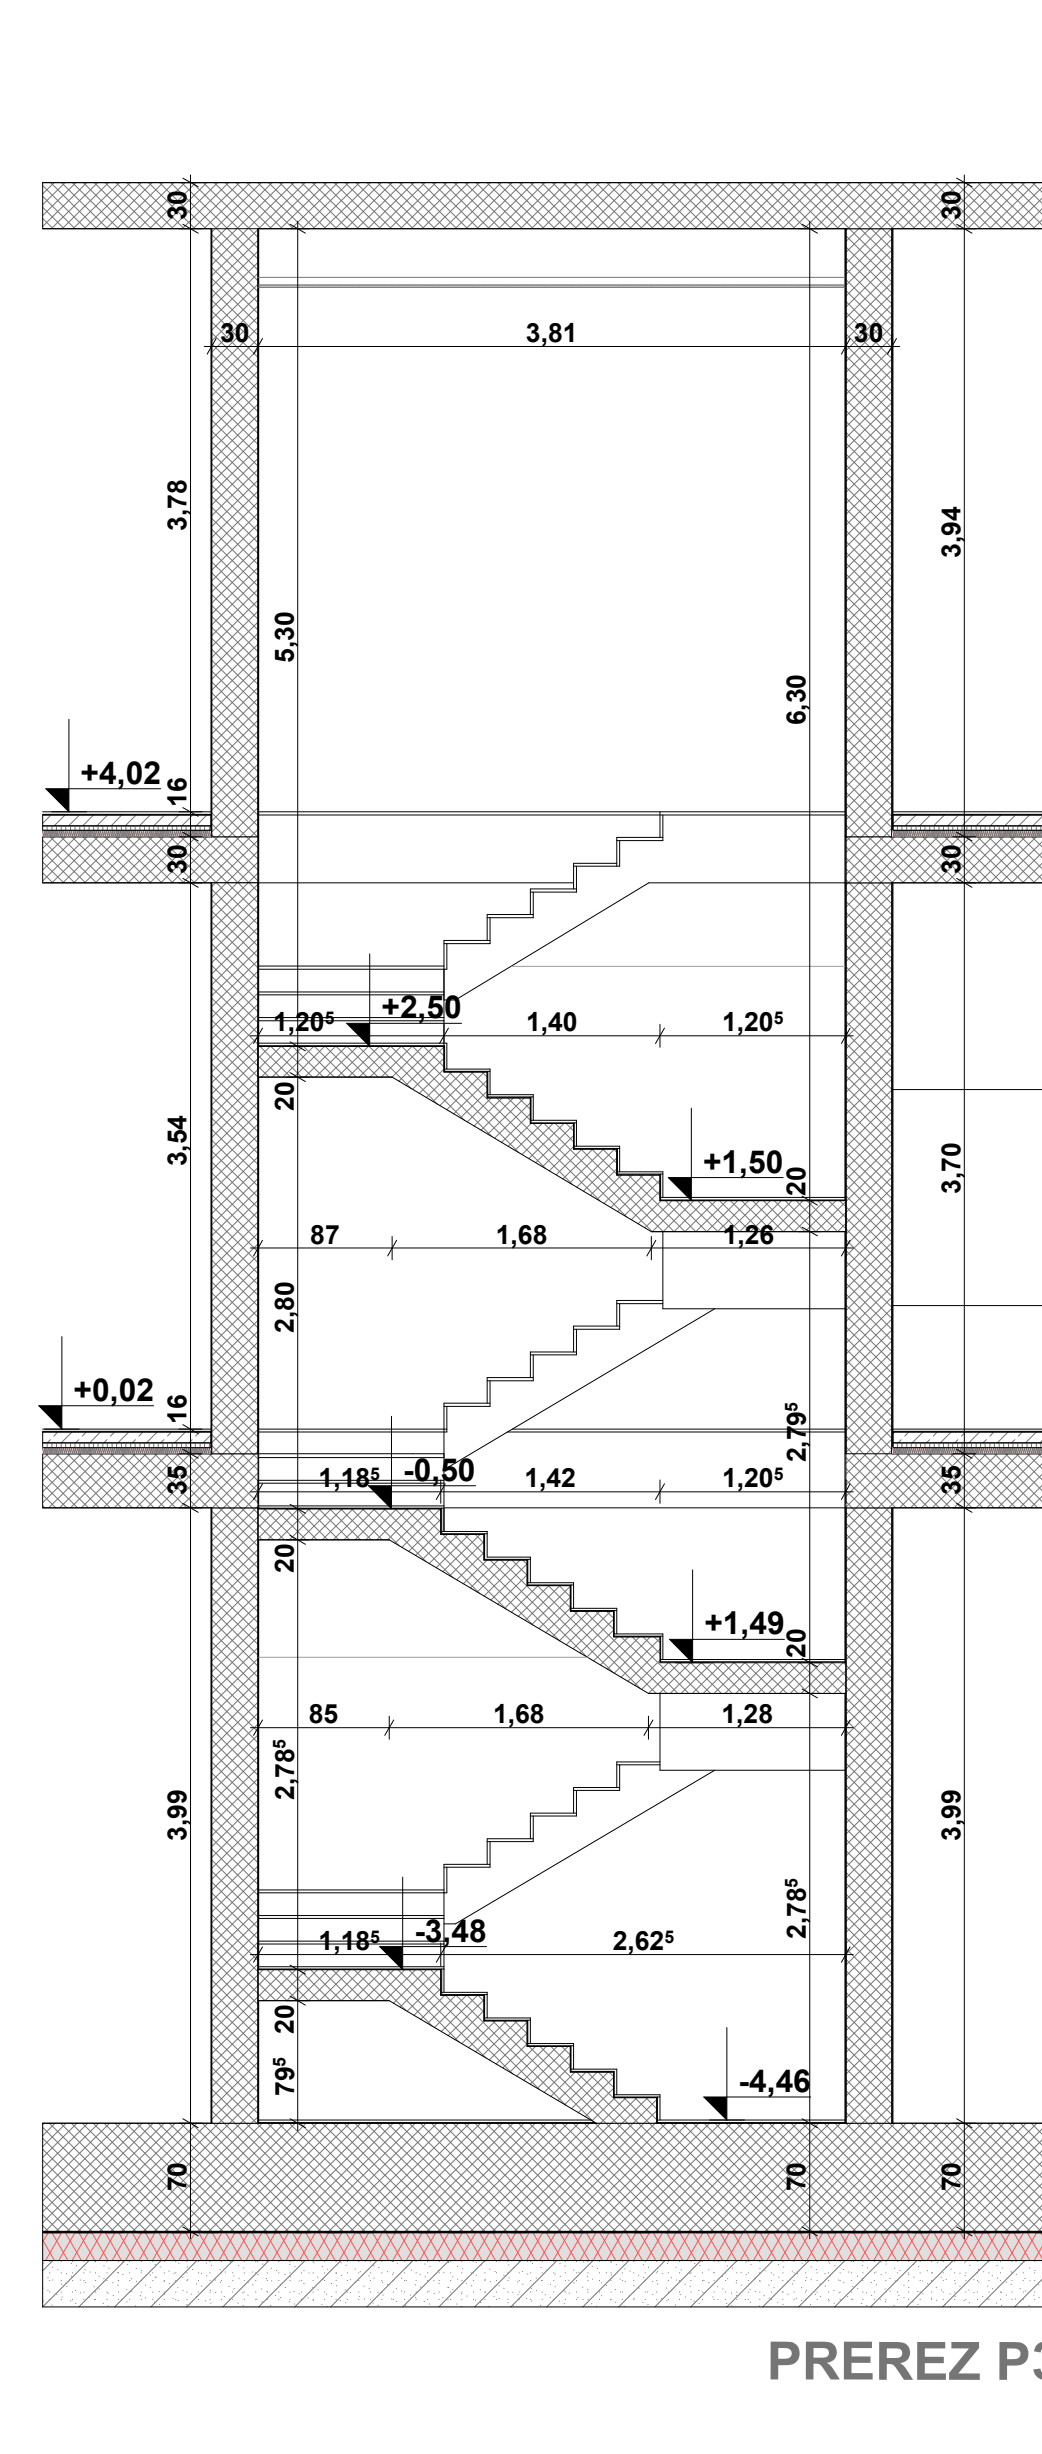


PREREZ P3

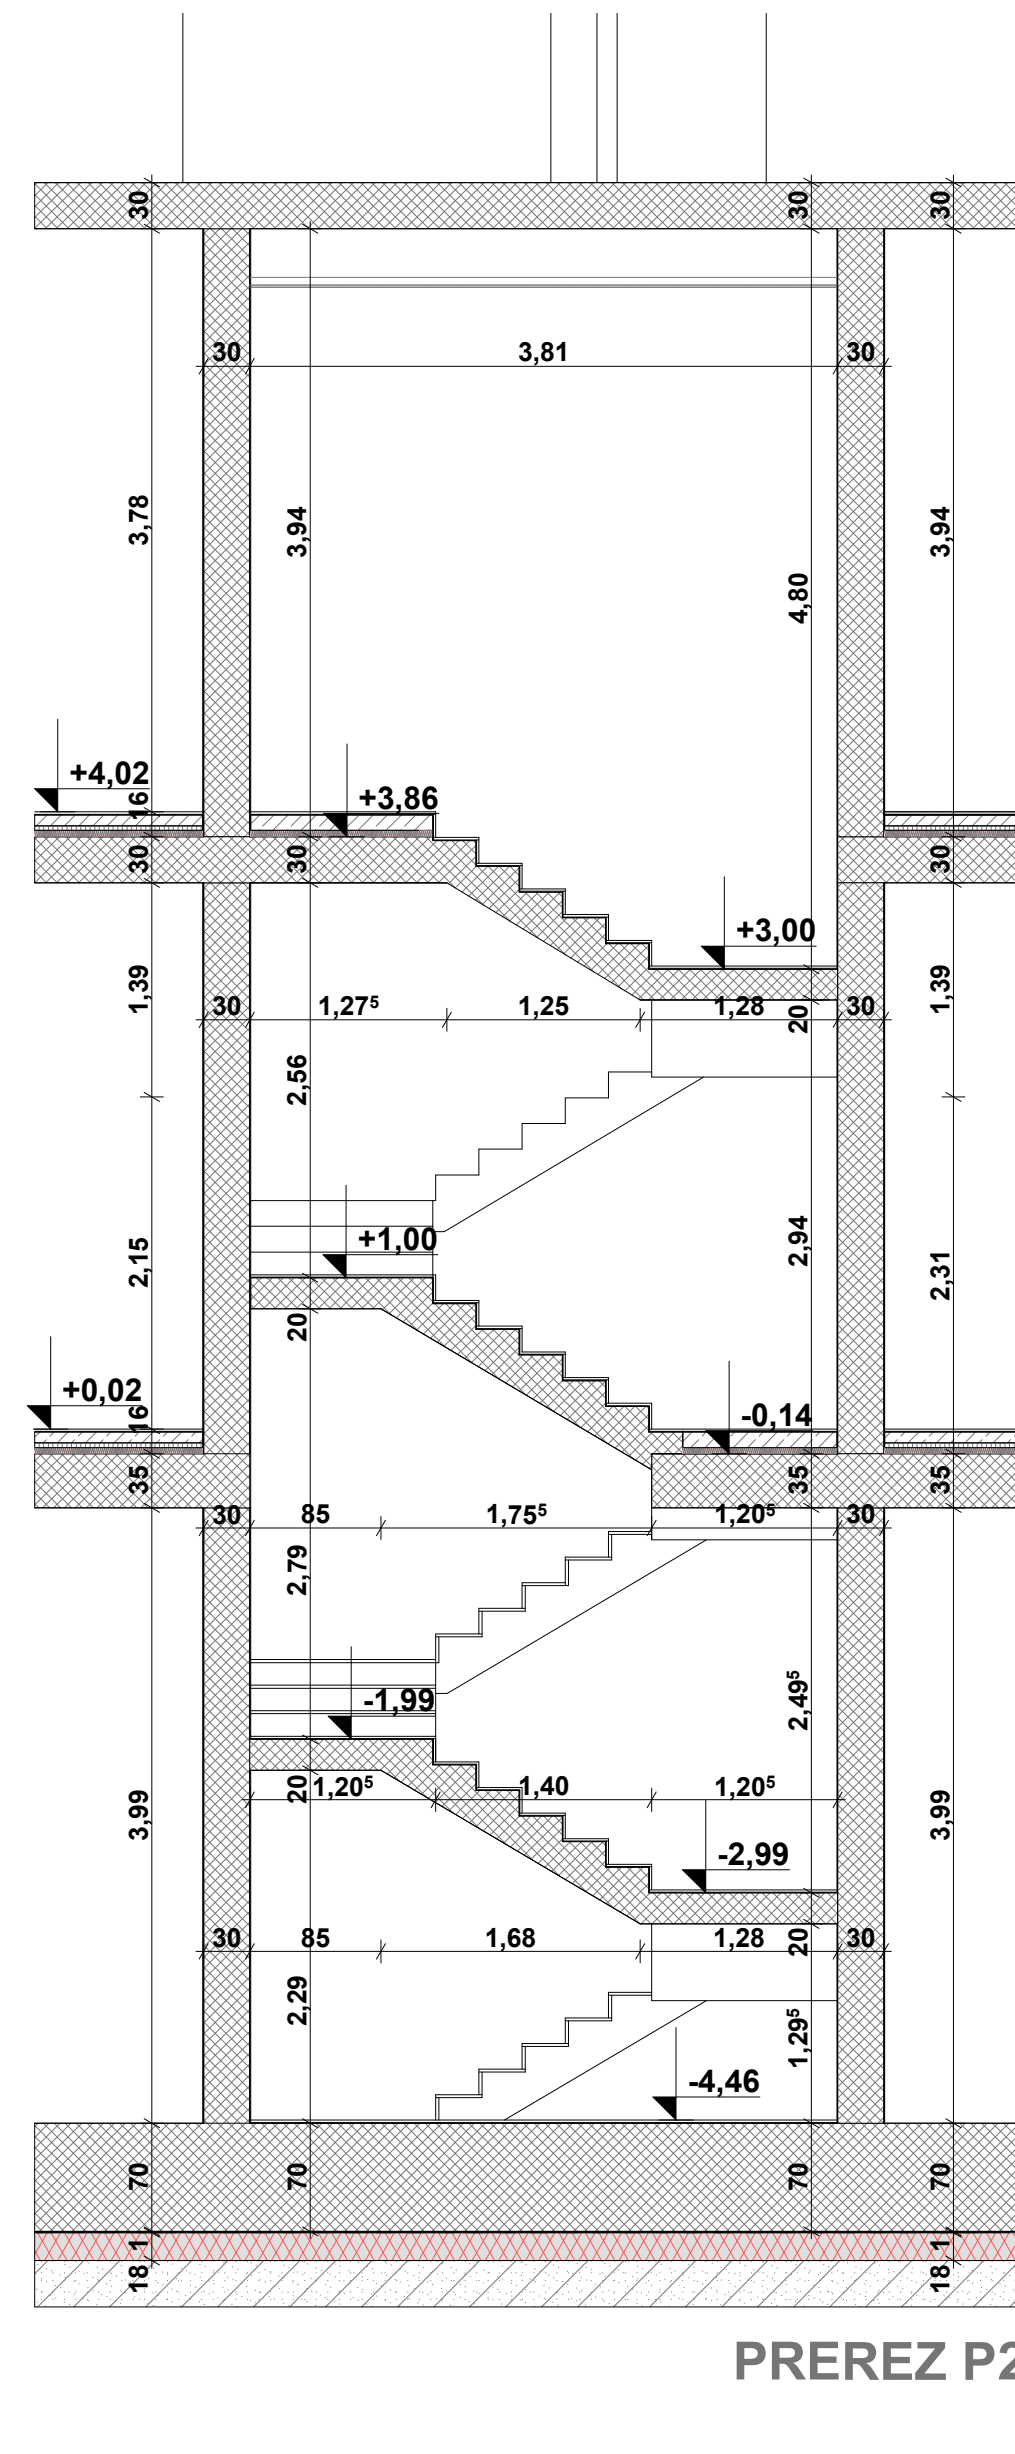

PREREZ P2

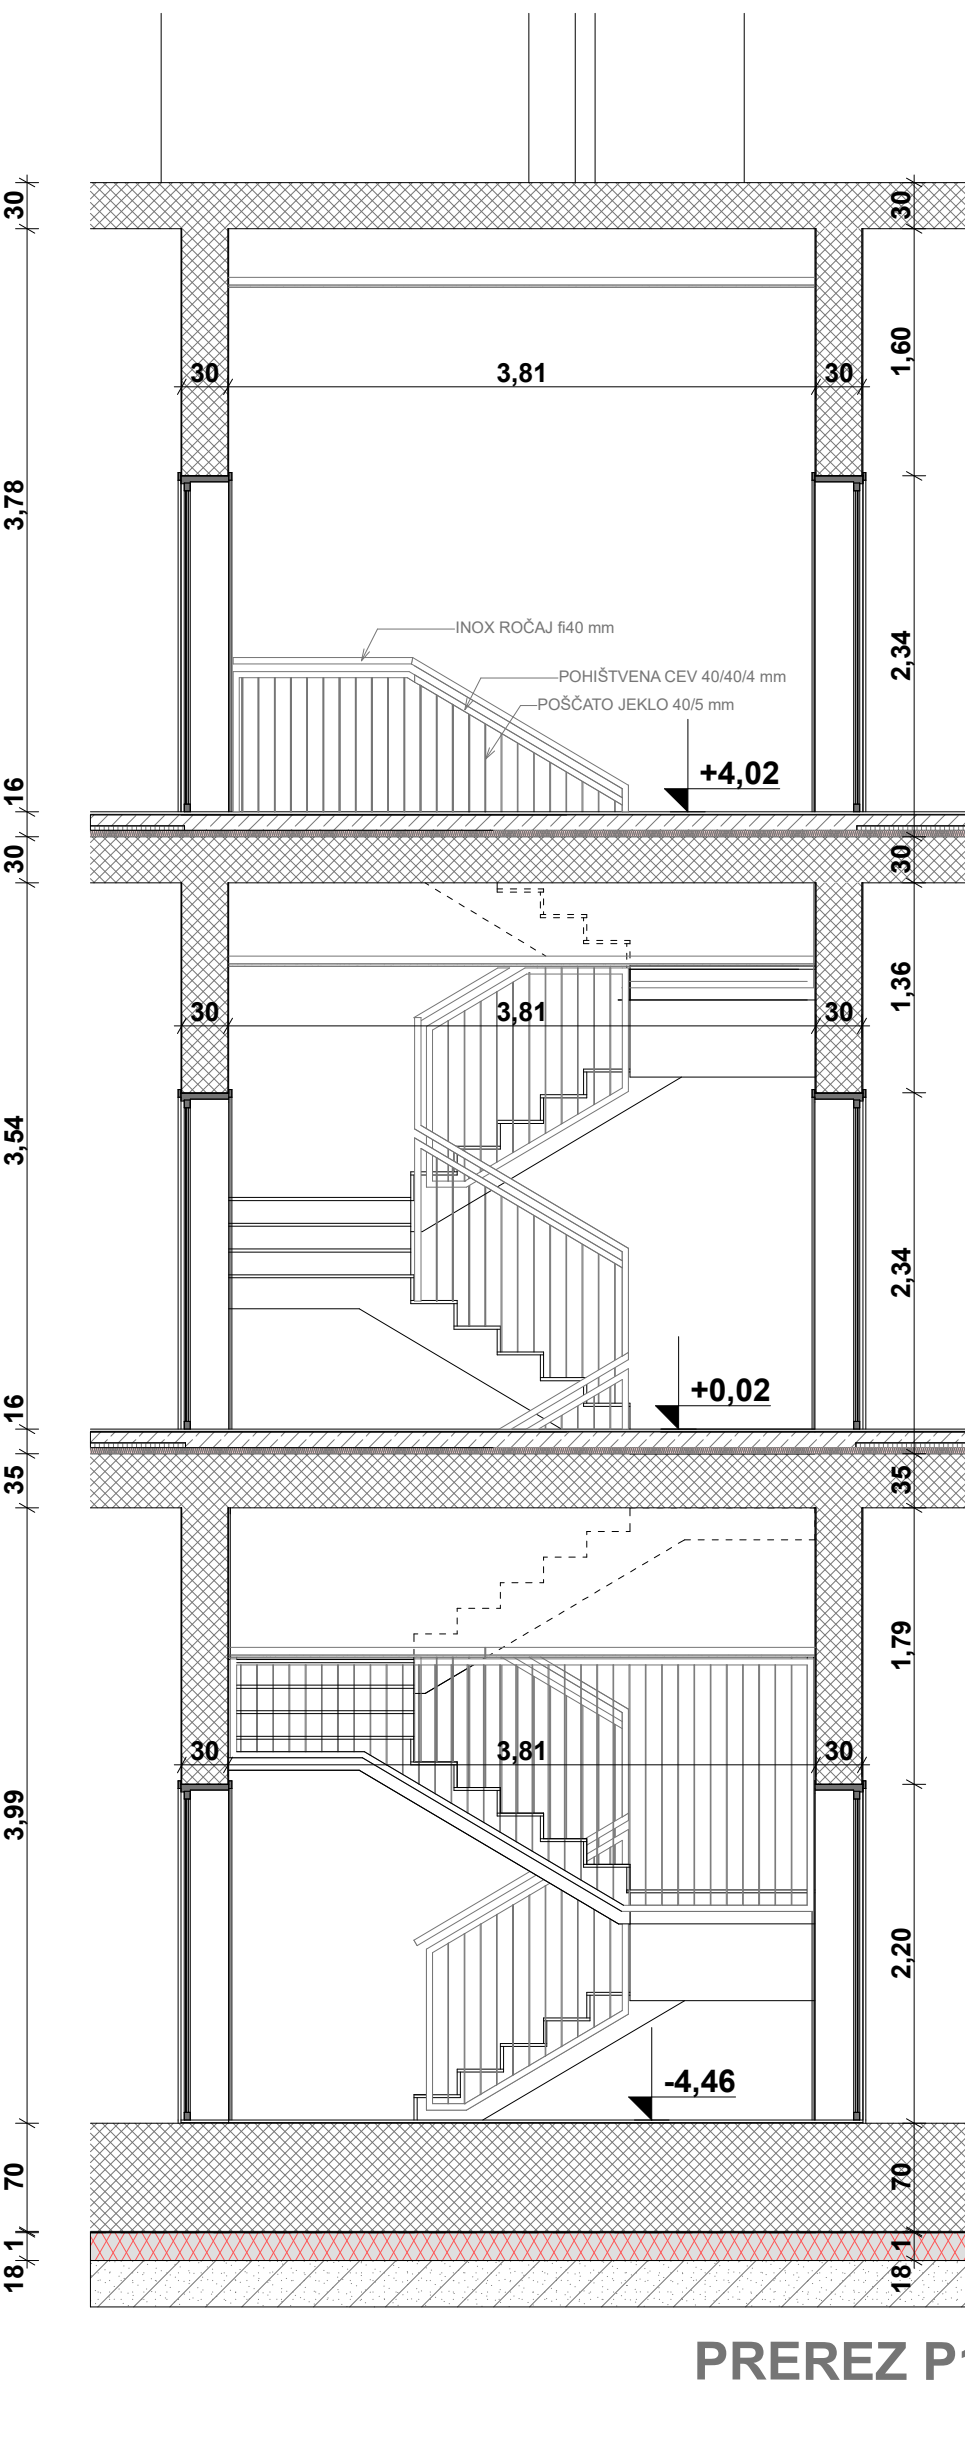

PREREZ P1

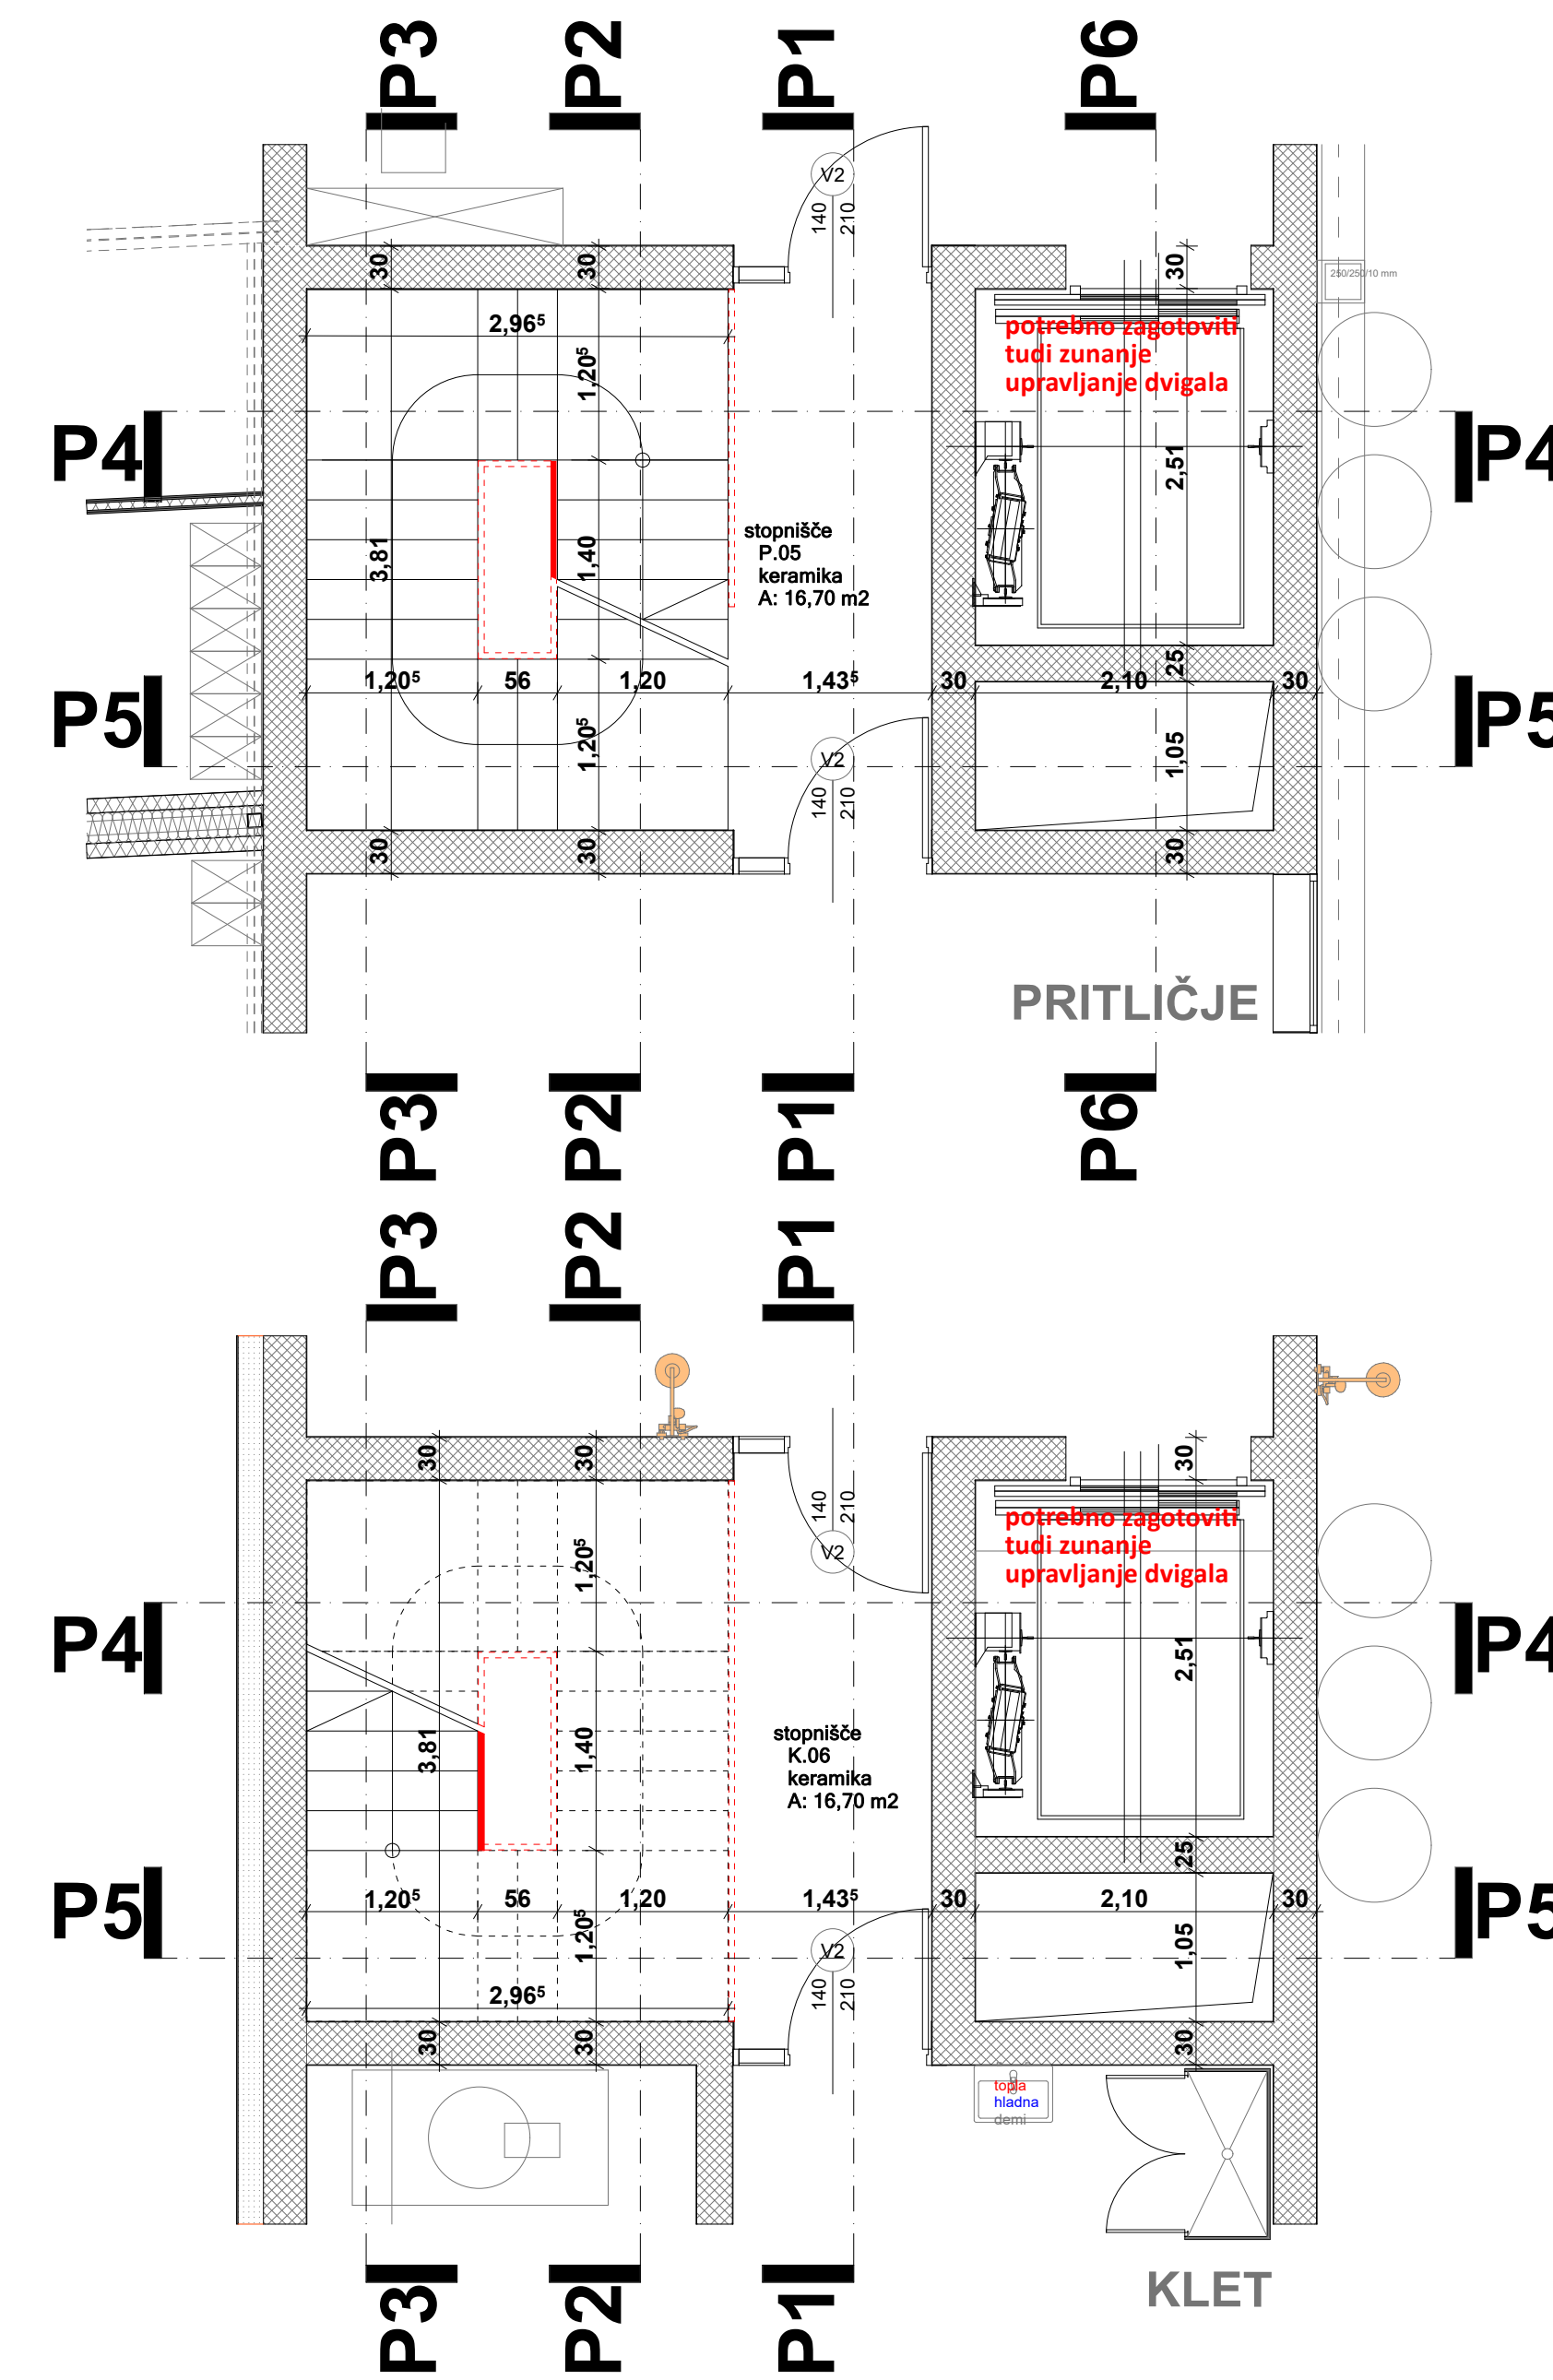

NOTRANJE BETONSKO STOPNIŠČE
MERO 1 : 50



VSE MERE PREVERITI NA TERENU



ADESCO, družba za energetske in IT rešitve, d.o.o.

Investitor:	MESTNA OBČINA VELENJE
Objekt:	Titov trg 1 3320 Velenje
Vsečina:	TechHUB i4.0 Industrijska cona Stara vas Velenje
	Notranje betonsko stopnišče

Projekt:	PZI	Sestavni del:	GRAFIČNI PRIKAZI
Št.projekta:	34/2022		
Št.načrta:	A-34/2022	Št.lista:	A - 37
Merilo:	1:50	Datum:	april 2024
Vodja projekta:	Rok ŽEVART, univ.dipl.inž.arh. ZAPS A-1367		
Pooblaščen arhitekt:	Rok ŽEVART, univ.dipl.inž.arh. ZAPS A-1367		
Projektiral:	Rok ŽEVART, univ.dipl.inž.arh. ZAPS A-1367		
Pregledal:			