




prerez 1 - 1

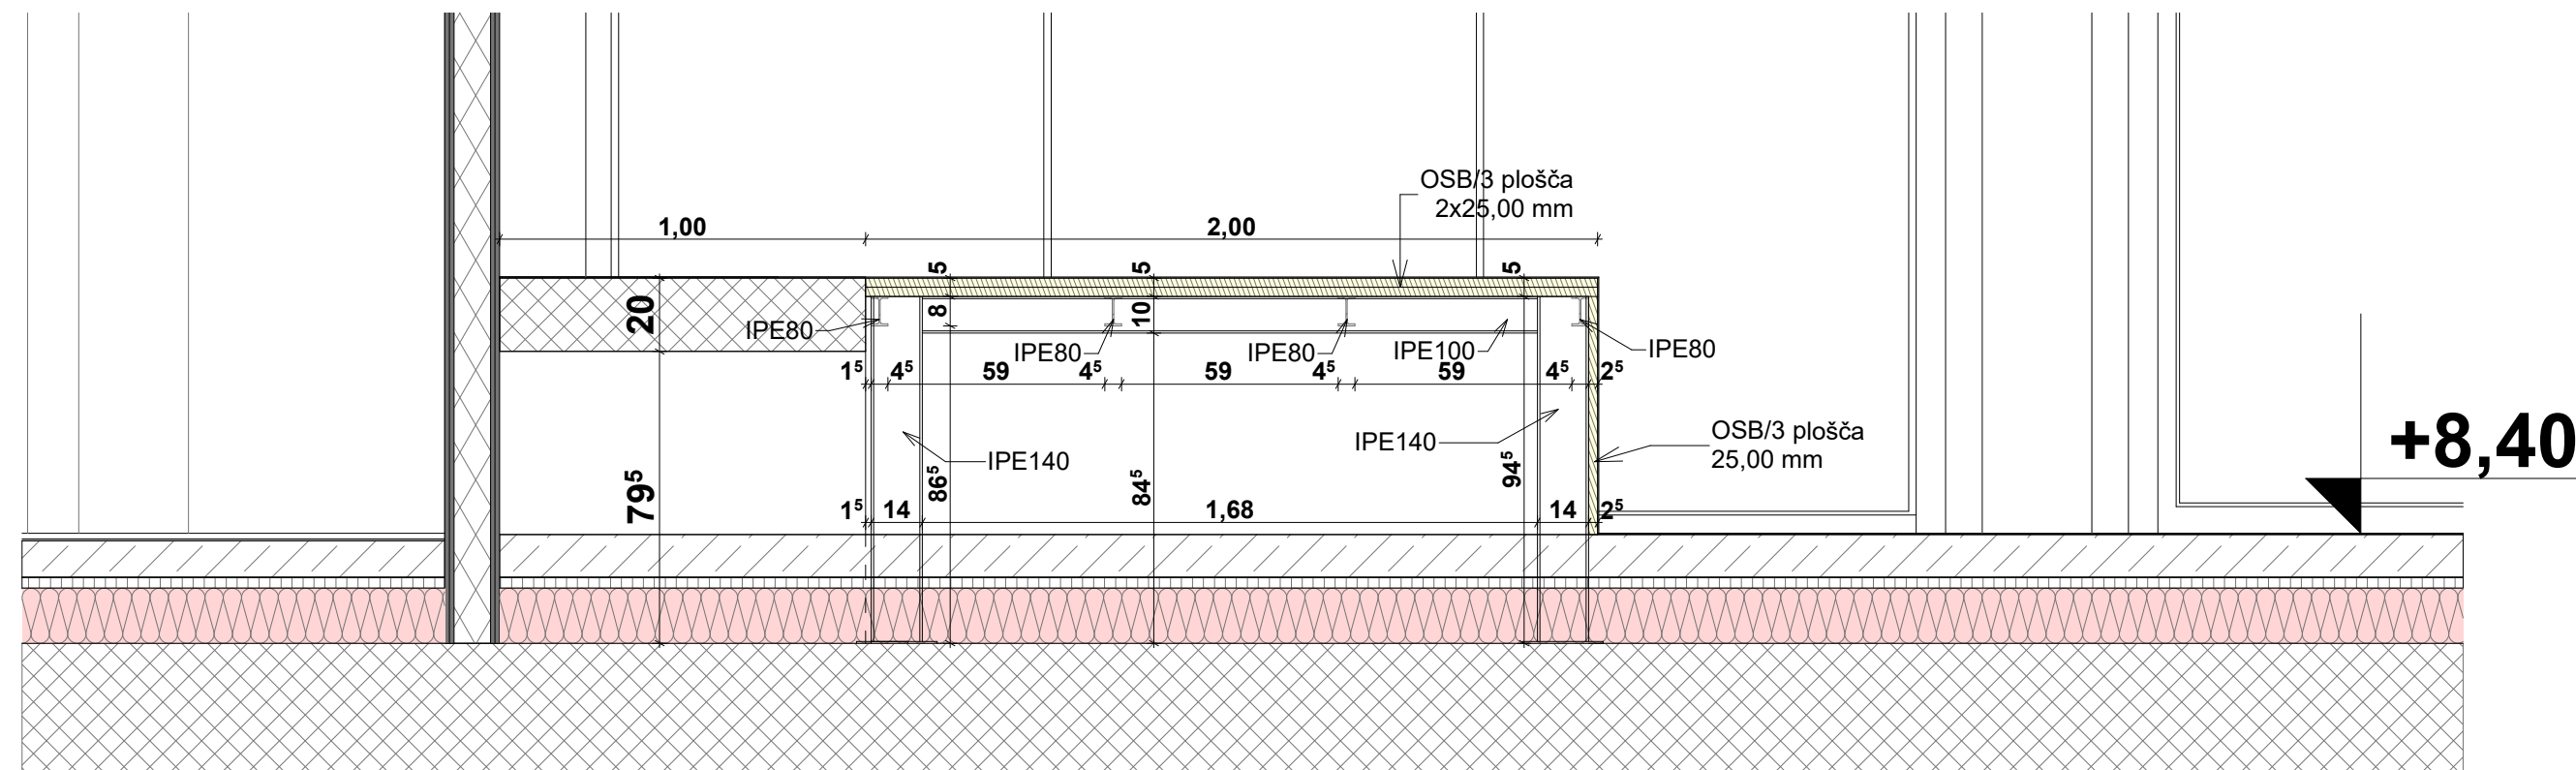

prerez 2 - 2

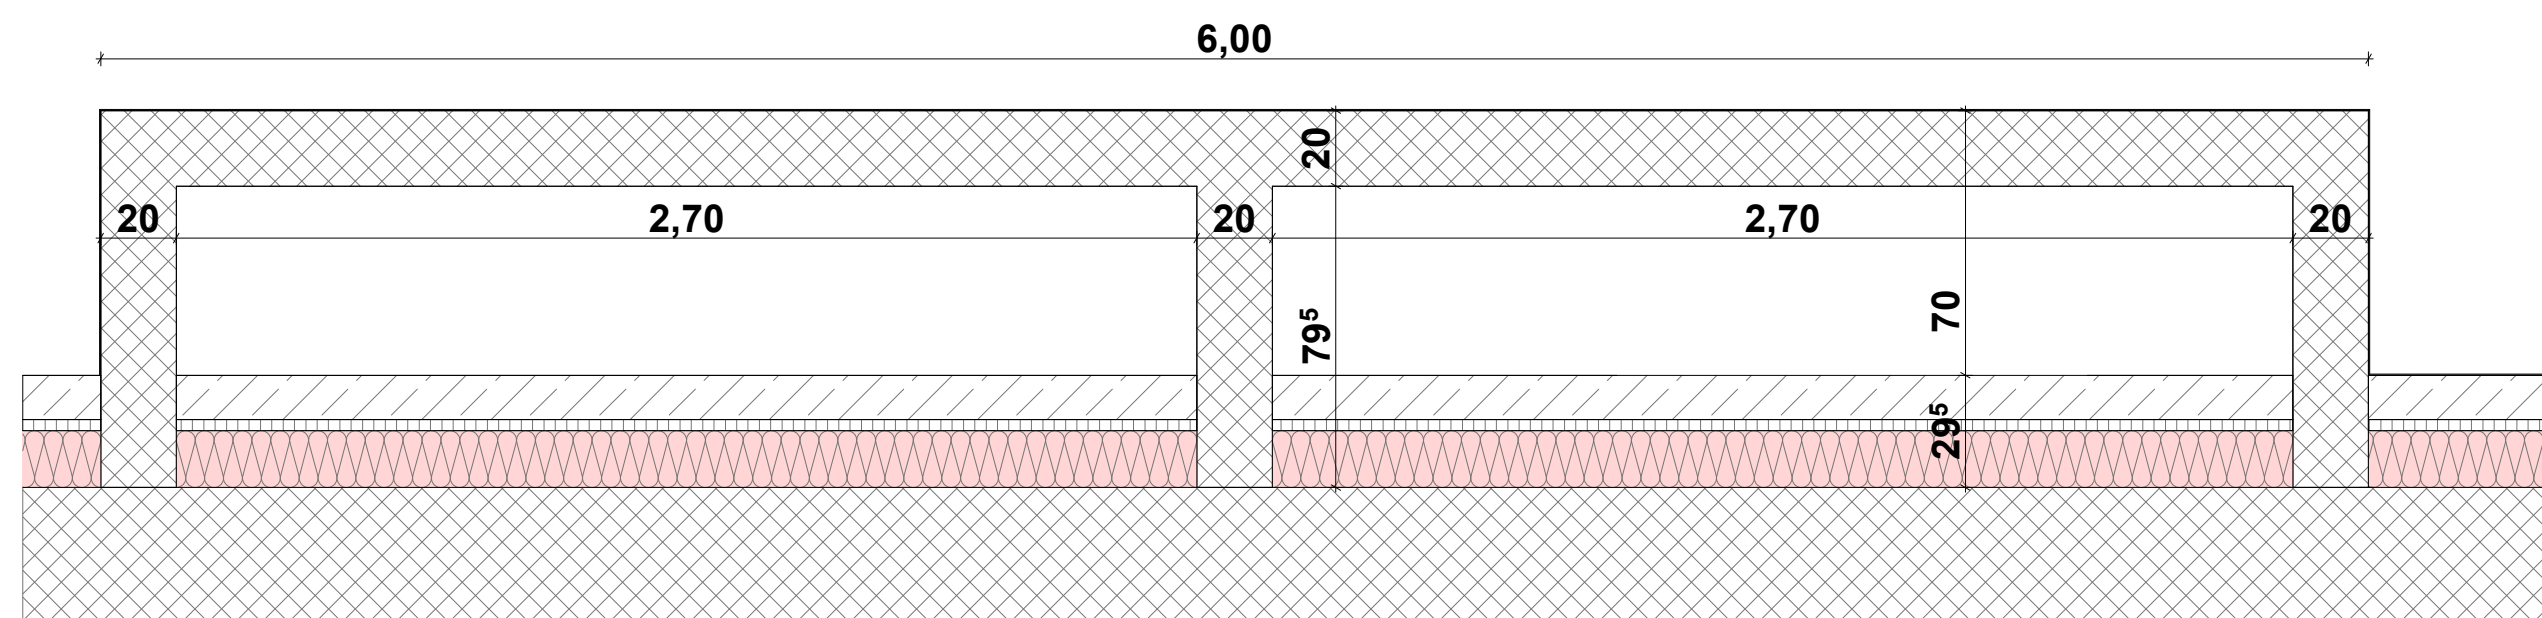

prerez 3 - 3

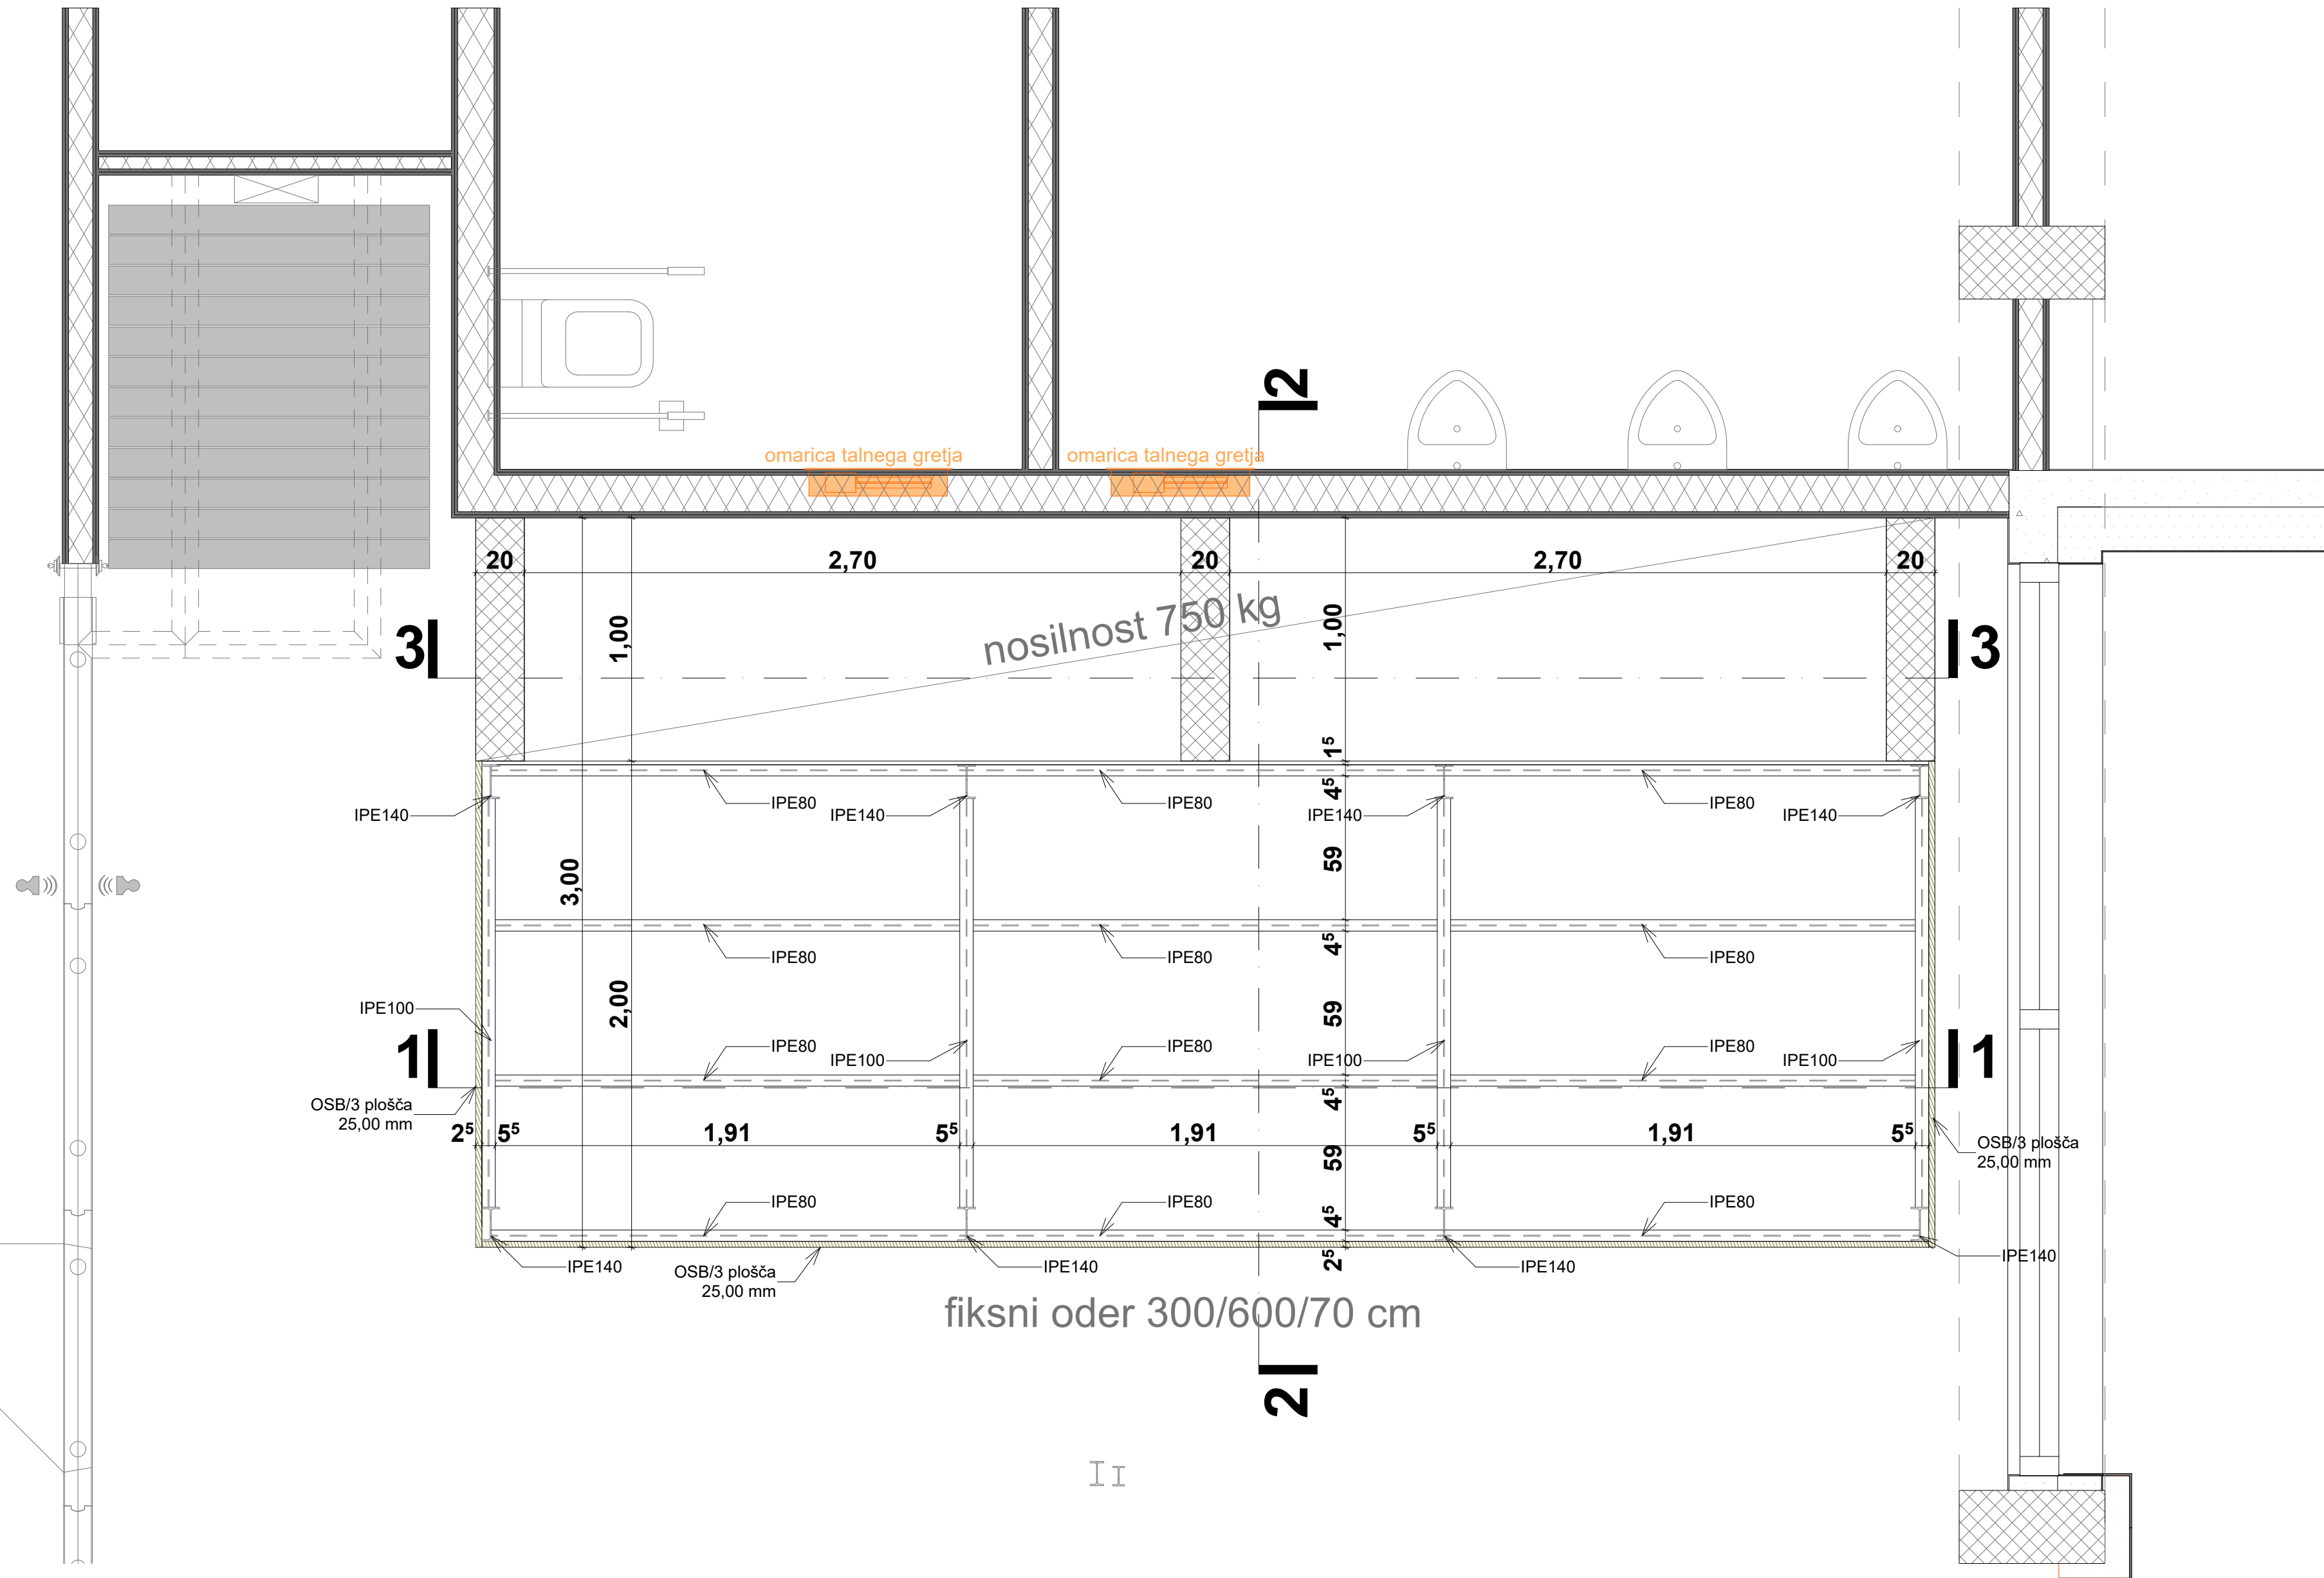

KONSTRUKCIJA ODRA  
MERILO 1 : 20



VSE MERE PREVERITI NA TERENU



ADESCO, družba za energetske in IT rešitve, d.o.o.

Investitor:	MESTNA OBČINA VELENJE Titov trg 1 3320 Velenje
Objekt:	TechHUB i4.0 Industrijska cona Stara vas Velenje
Vseбина:	Konstrukcija odra

Projekt:	PZI	Sestavni del:	GRAFIČNI PRIKAZI
Št.projekta:	34/2022	Št.lista:	A - 40
Merilo:	1:20	Datum:	april 2024
Vodja projekta:	Rok ŽEVART, univ.dipl.inž.arh. ZAPS A-1367		
Pooblaščen arhitekt:	Rok ŽEVART, univ.dipl.inž.arh. ZAPS A-1367		
Projektiral:	Rok ŽEVART, univ.dipl.inž.arh. ZAPS A-1367		
Pregledal:			