



nosilna tračnica za odrsko tehniko, prerez - nosilnost 300 kg

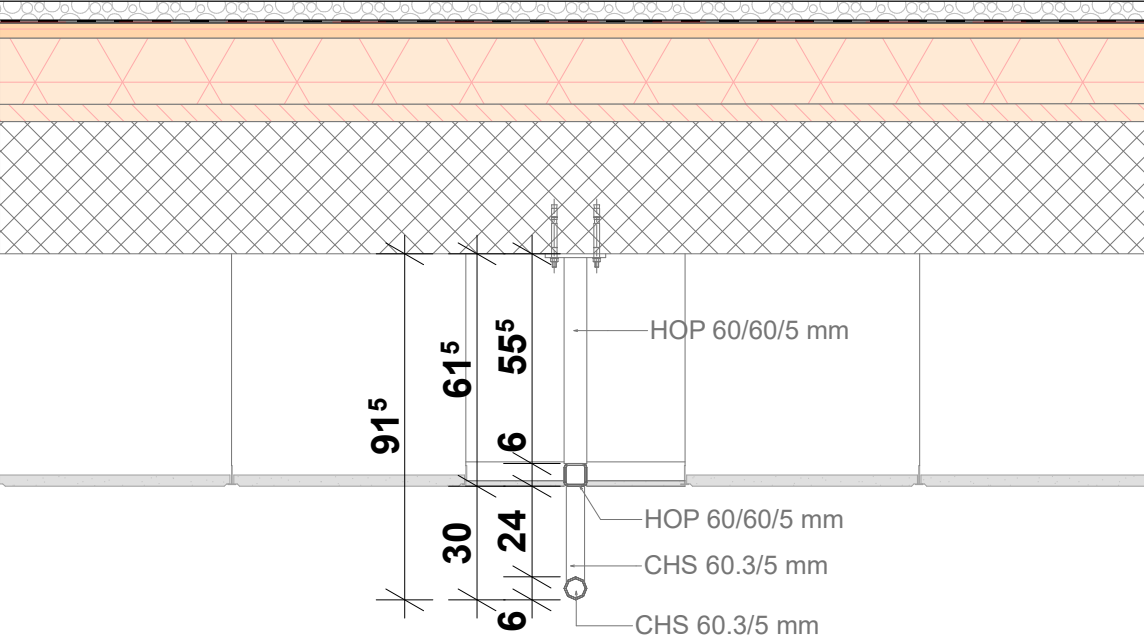


nosilna tračnica za odrsko tehniko, l = 5,50 m - nosilnost 300 kg 1 KOM

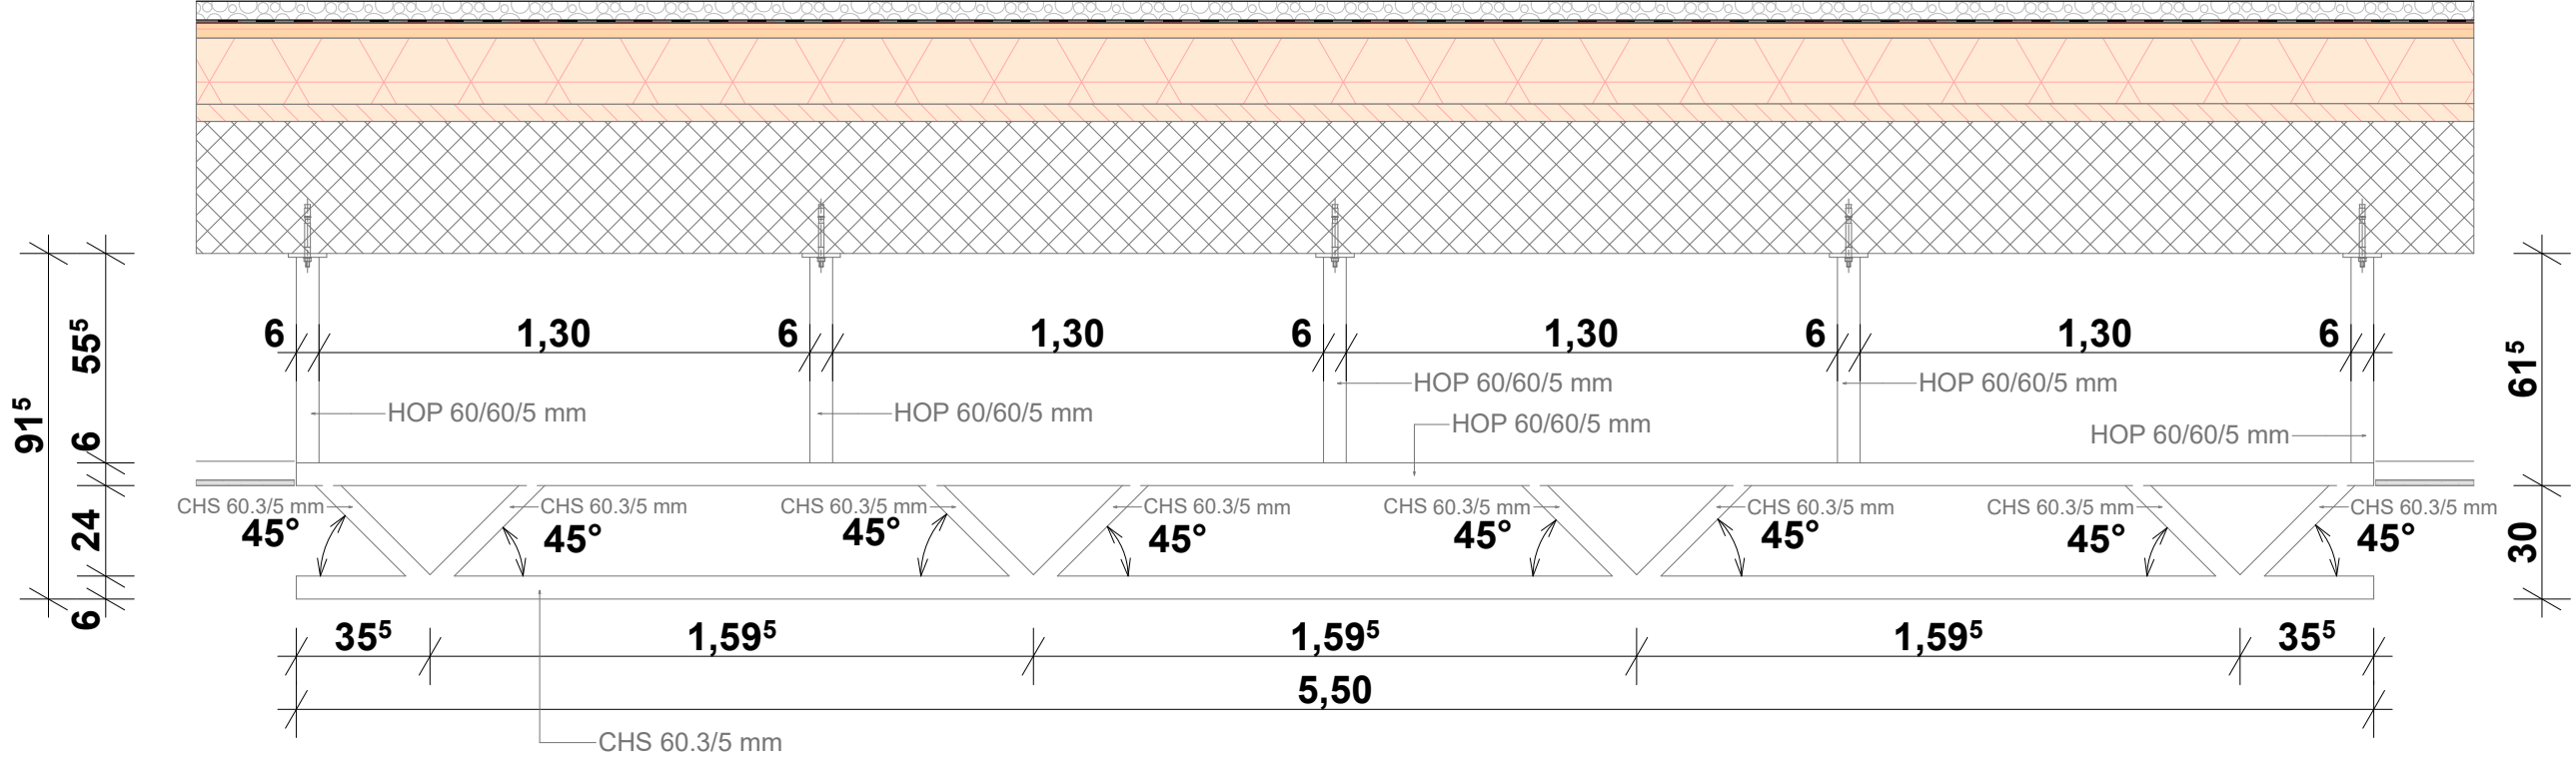

TRAČNICA ZA ODRSKO TEHNIKO
MERILO 1 : 20



nosilna tračnica za odrsko tehniko, l = 6,50 m - nosilnost 300 kg 2 KOM

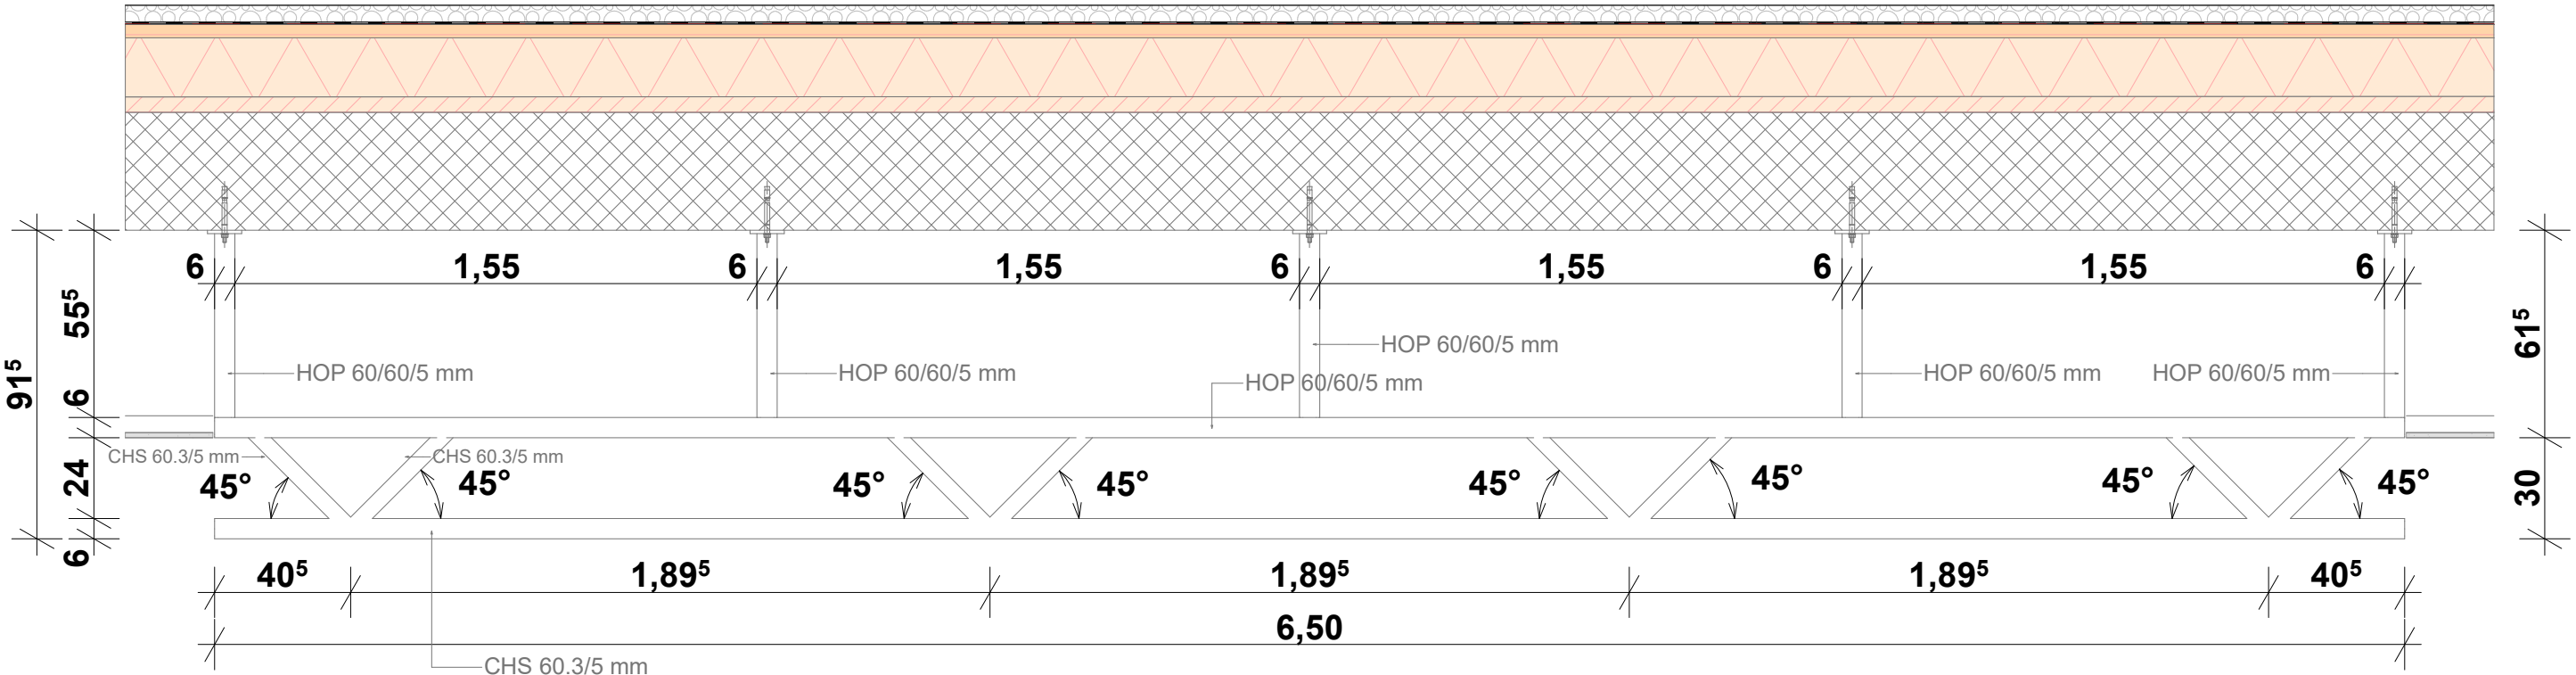

VSE MERE PREVERITI NA TERENU



ADESCO, družba za energetske in IT rešitve, d.o.o.

Investitor:	MESTNA OBČINA VELENJE Titov trg 1 3320 Velenje		
Objekt:	TechHUB 14.0 Industrijska cona Stara vas Velenje		
Vsebina:	Tračnica za odrsko tehniko		
Projekt:	PZI	Sestavni del: GRAFIČNI PRIKAZI	
Št.projekta:	34/2022		
Št.načrta:	A-34/2022	Št.lista:	A - 43
Merilo:	1:20	Datum:	april 2024
Vodja projekta:	Rok ŽEVART, univ.dipl.inž.arh. ZAPS A-1367		
Pooblaščen arhitekt:	Rok ŽEVART, univ.dipl.inž.arh. ZAPS A-1367		
Projektiral:	Rok ŽEVART, univ.dipl.inž.arh. ZAPS A-1367		
Pregledal:			