





vhodni portal

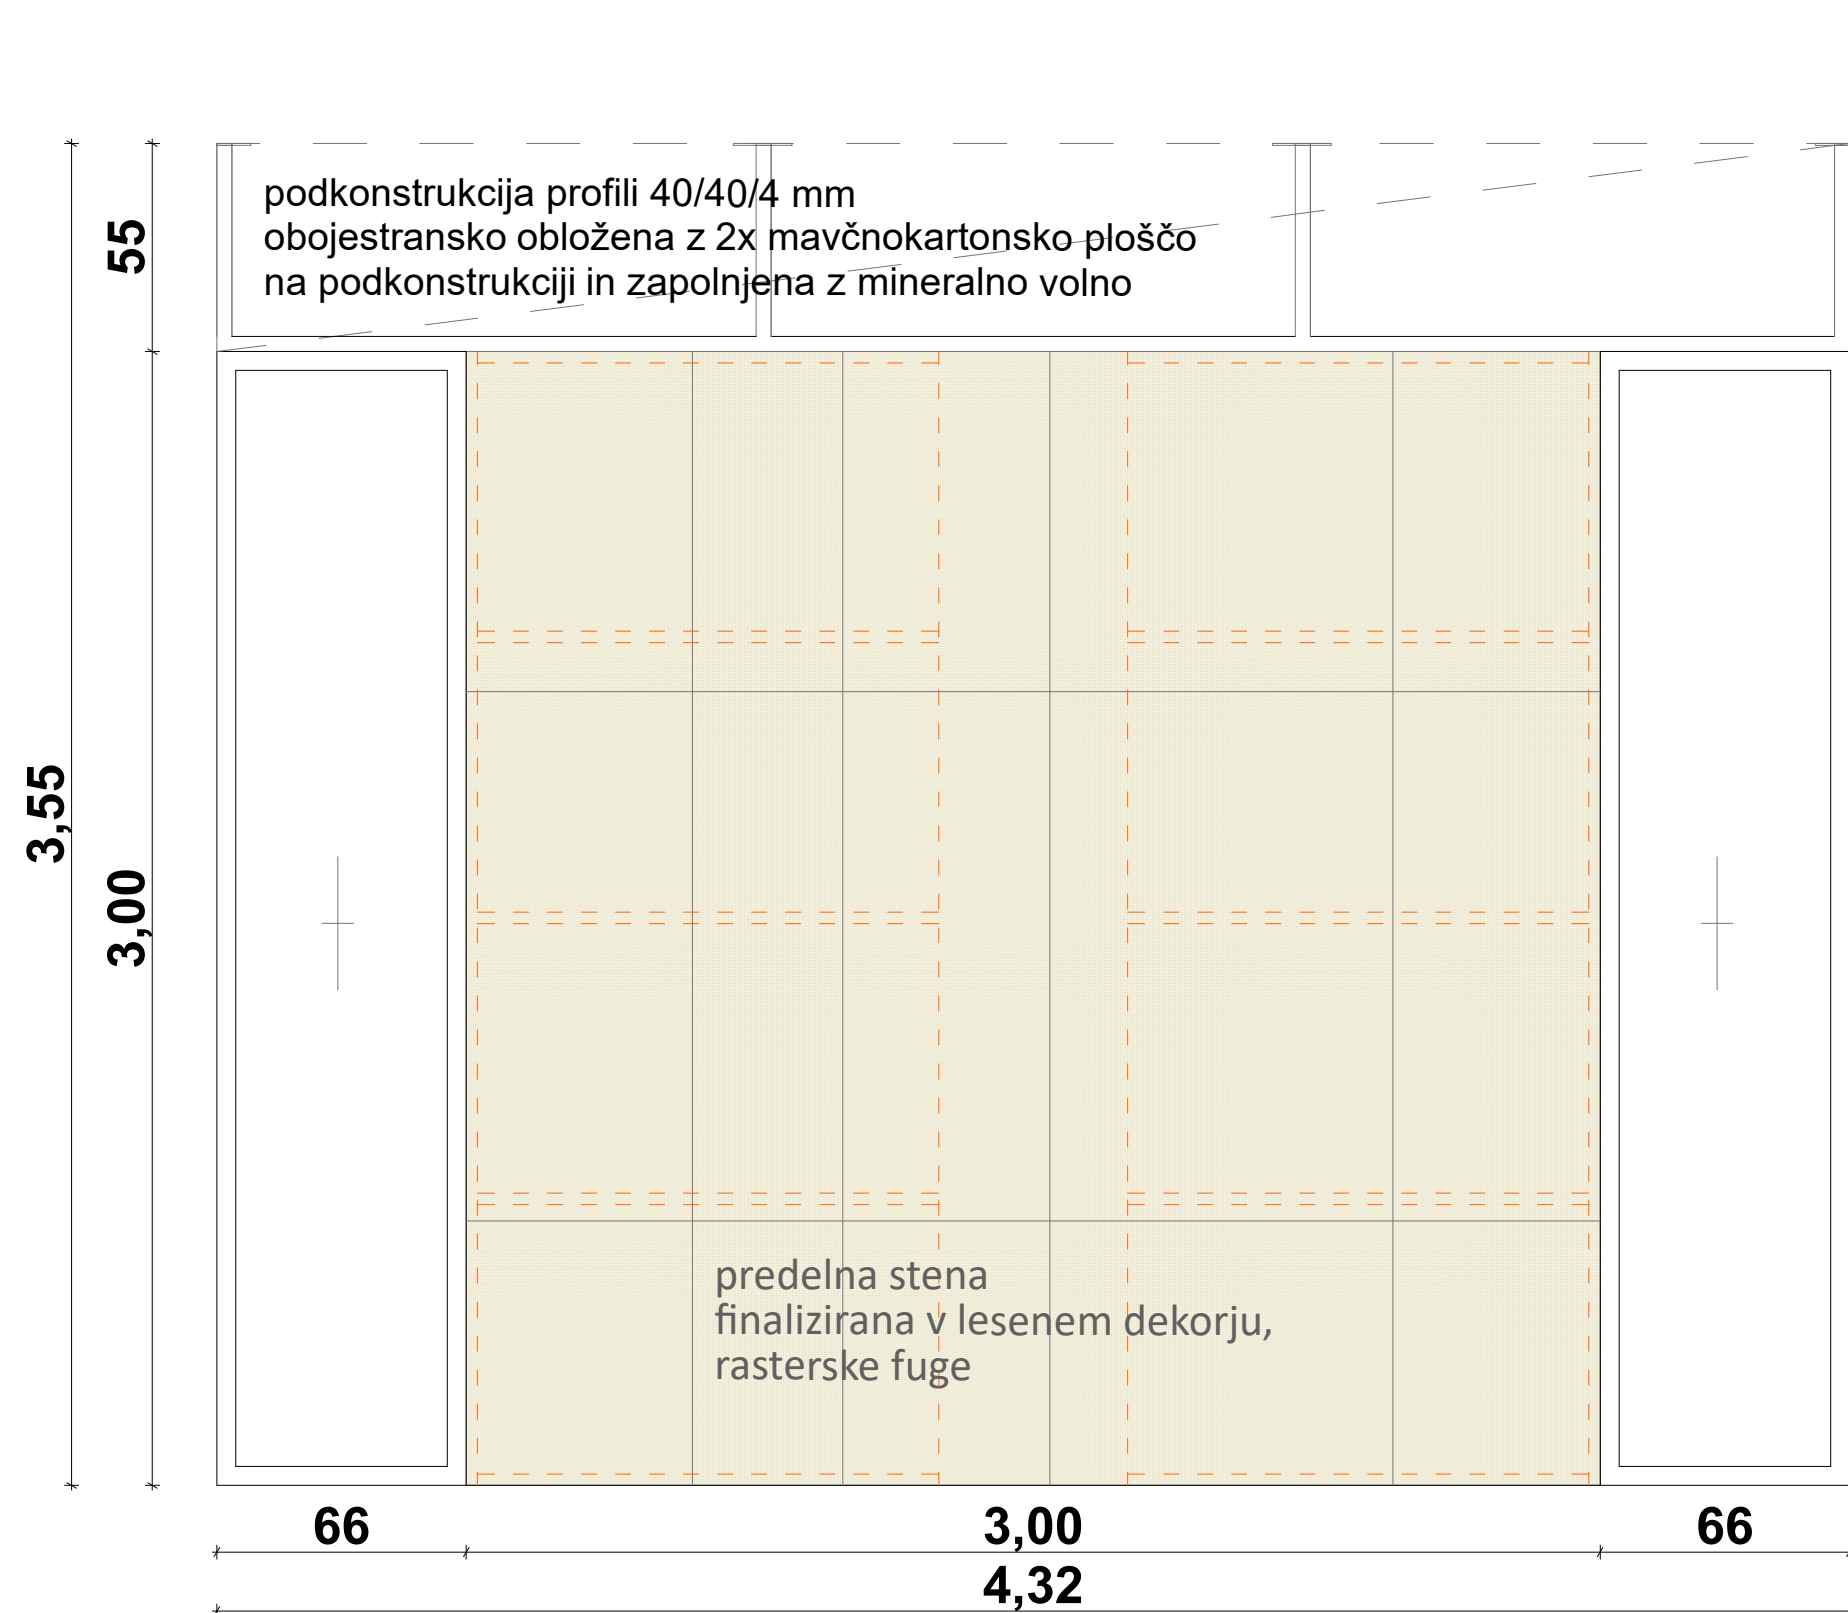


pregradna stena tipa NPS1, NPS2

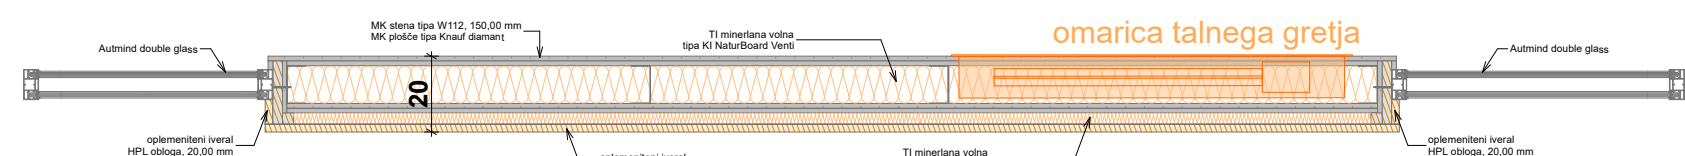

pregradna stena tipa NPS3, NPS3a

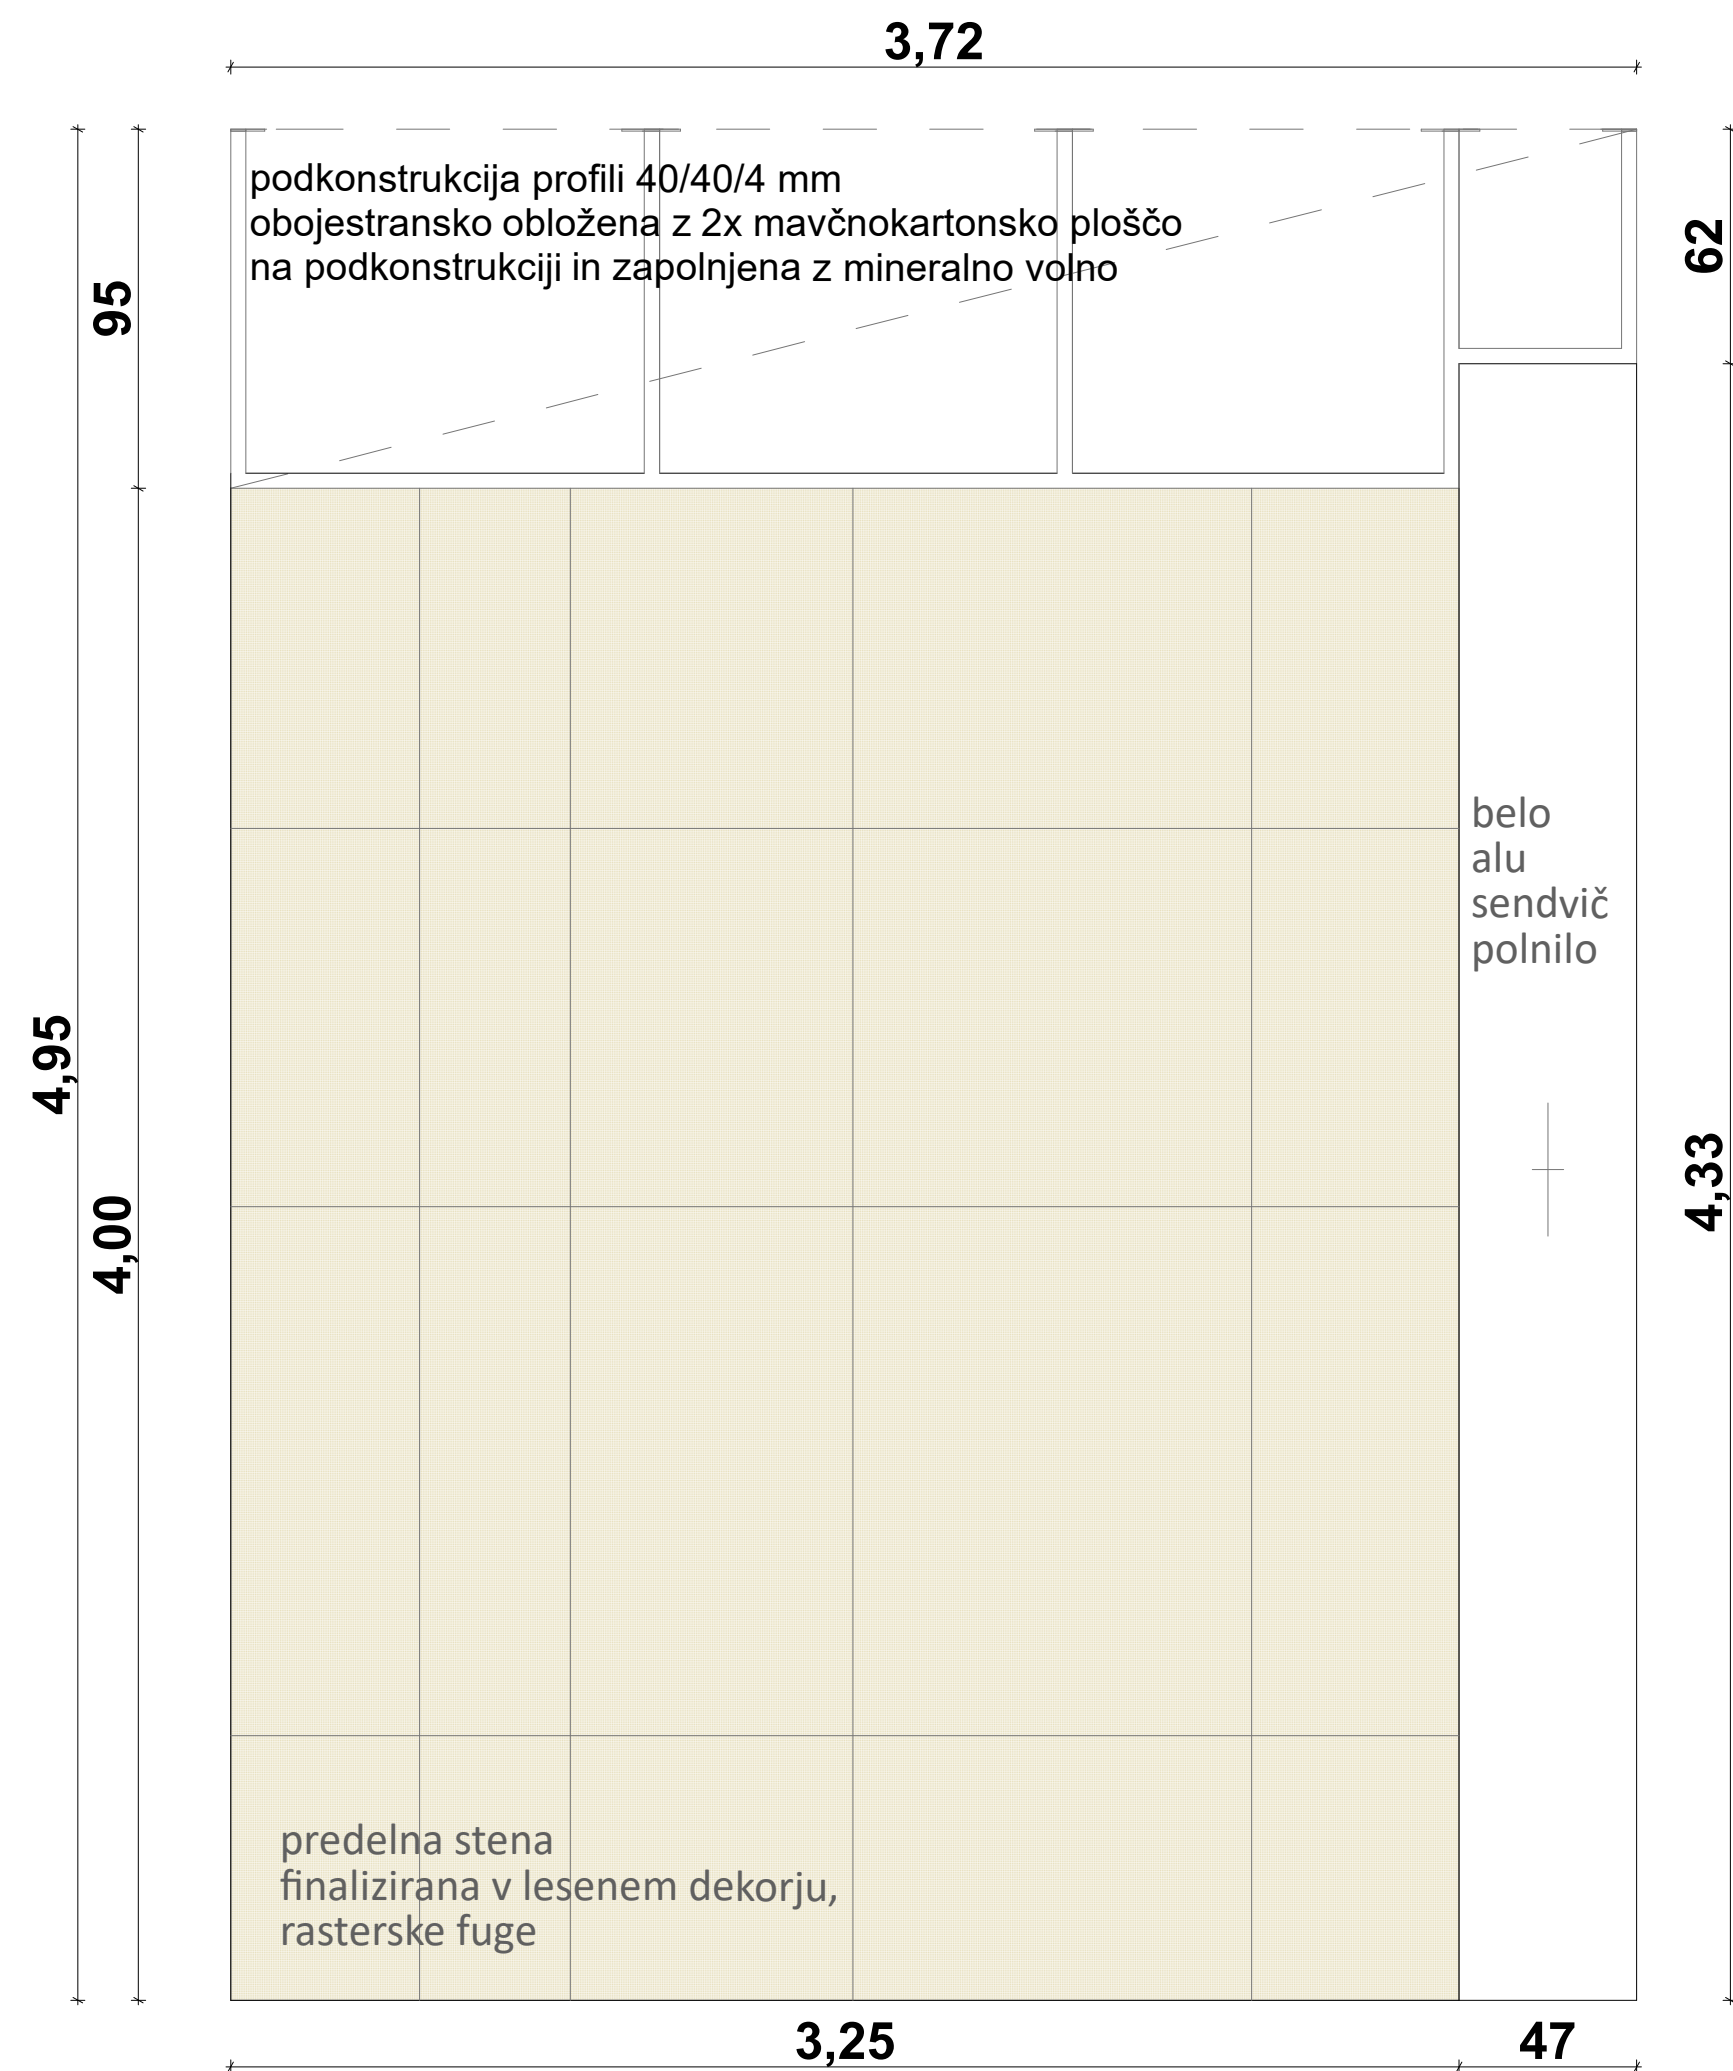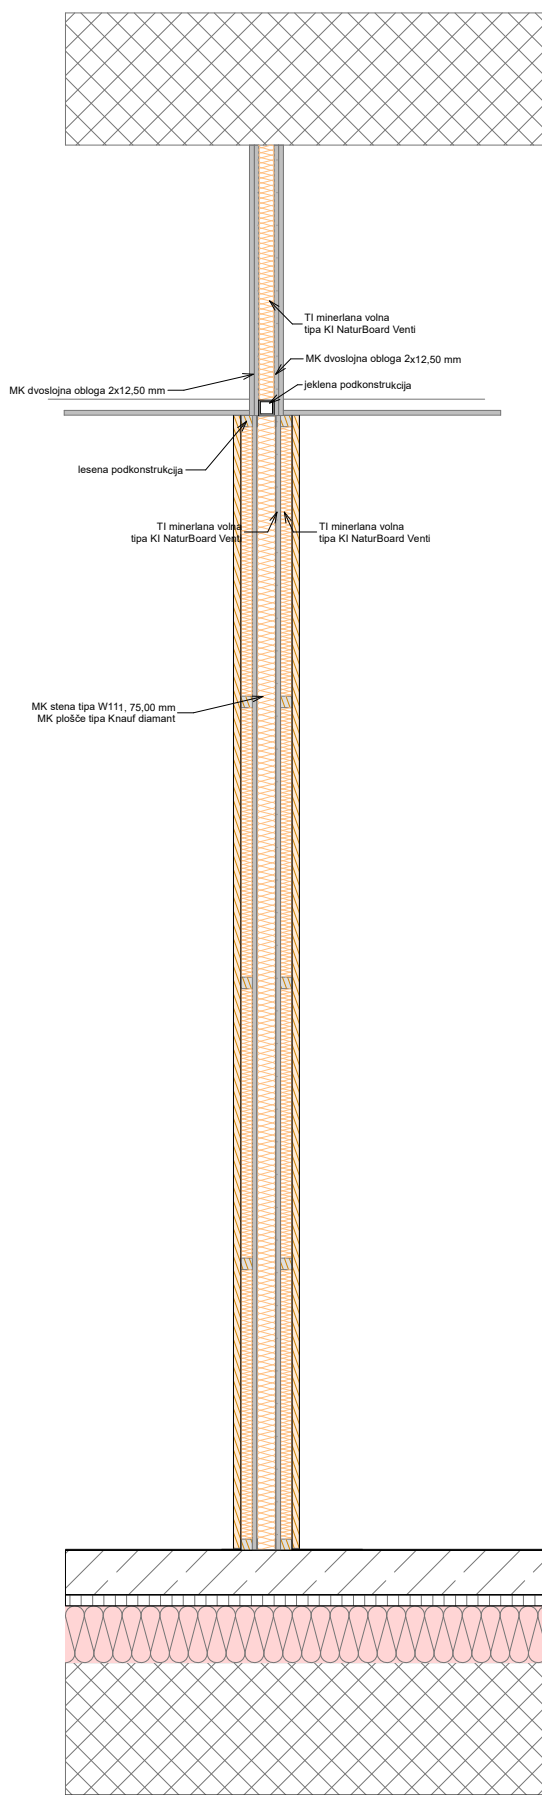

pregradna stena tipa NPS9

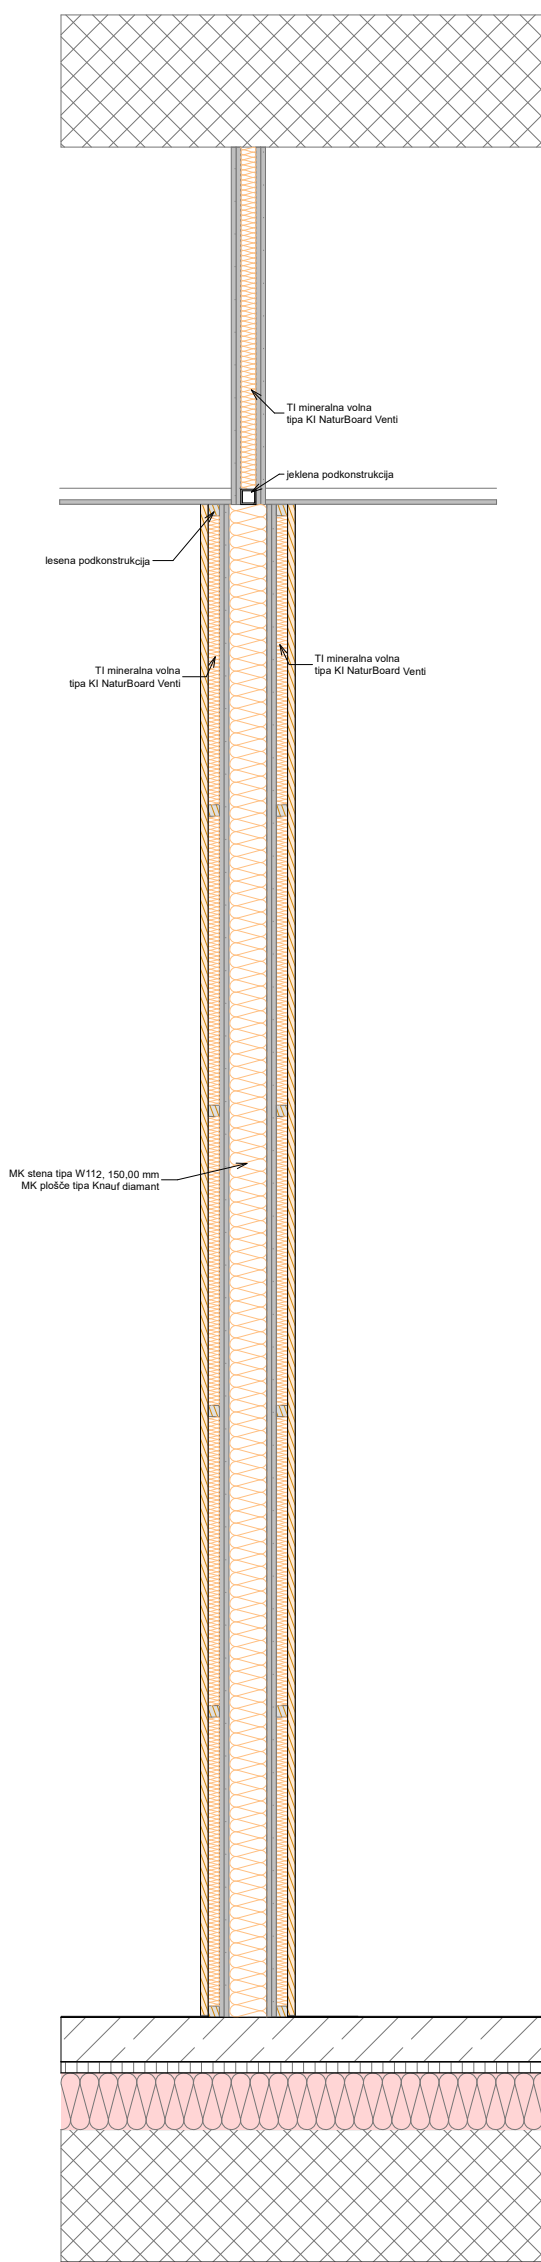

## MONTAŽNE PREDELNE STENE in VHODNI PORTAL PISARN

### MERILO 1 : 20



## VSE MERE PREVERITI NA TERENU



ADESCO, družba za energetske in IT rešitve, d.o.o.

Investitor:	MESTNA OBČINA VELENJE Titov trg 1 3320 Velenje		
Objekt:	TechHUB i4.0 Industrijska cona Stara vas Velenje		
Vsebina:	Montažne predelne stene in vhodni portal pisarn		
Projekt:	PZI	Sestavni del:	GRAFIČNI PRIKAZI
Št.projekta:	34/2022	Št.lista:	A - 44
Št.načrta:	A-34/2022	Datum:	april 2024
Merilo:	1:20		
Vodja projekta:	Rok ŽEVART, univ.dipl.inž.arh. ZAPS A-1367		
Pooblaščen arhitekt:	Rok ŽEVART, univ.dipl.inž.arh. ZAPS A-1367		
Projektiral:	Rok ŽEVART, univ.dipl.inž.arh. ZAPS A-1367		
Pregledal:			