


prerez 2 / section 2
M 1:1



prerez 1 / section 1
M 1:20

STEKLENI FOTOVOLTAIČNI
PANELI
MERILO 1 : 50

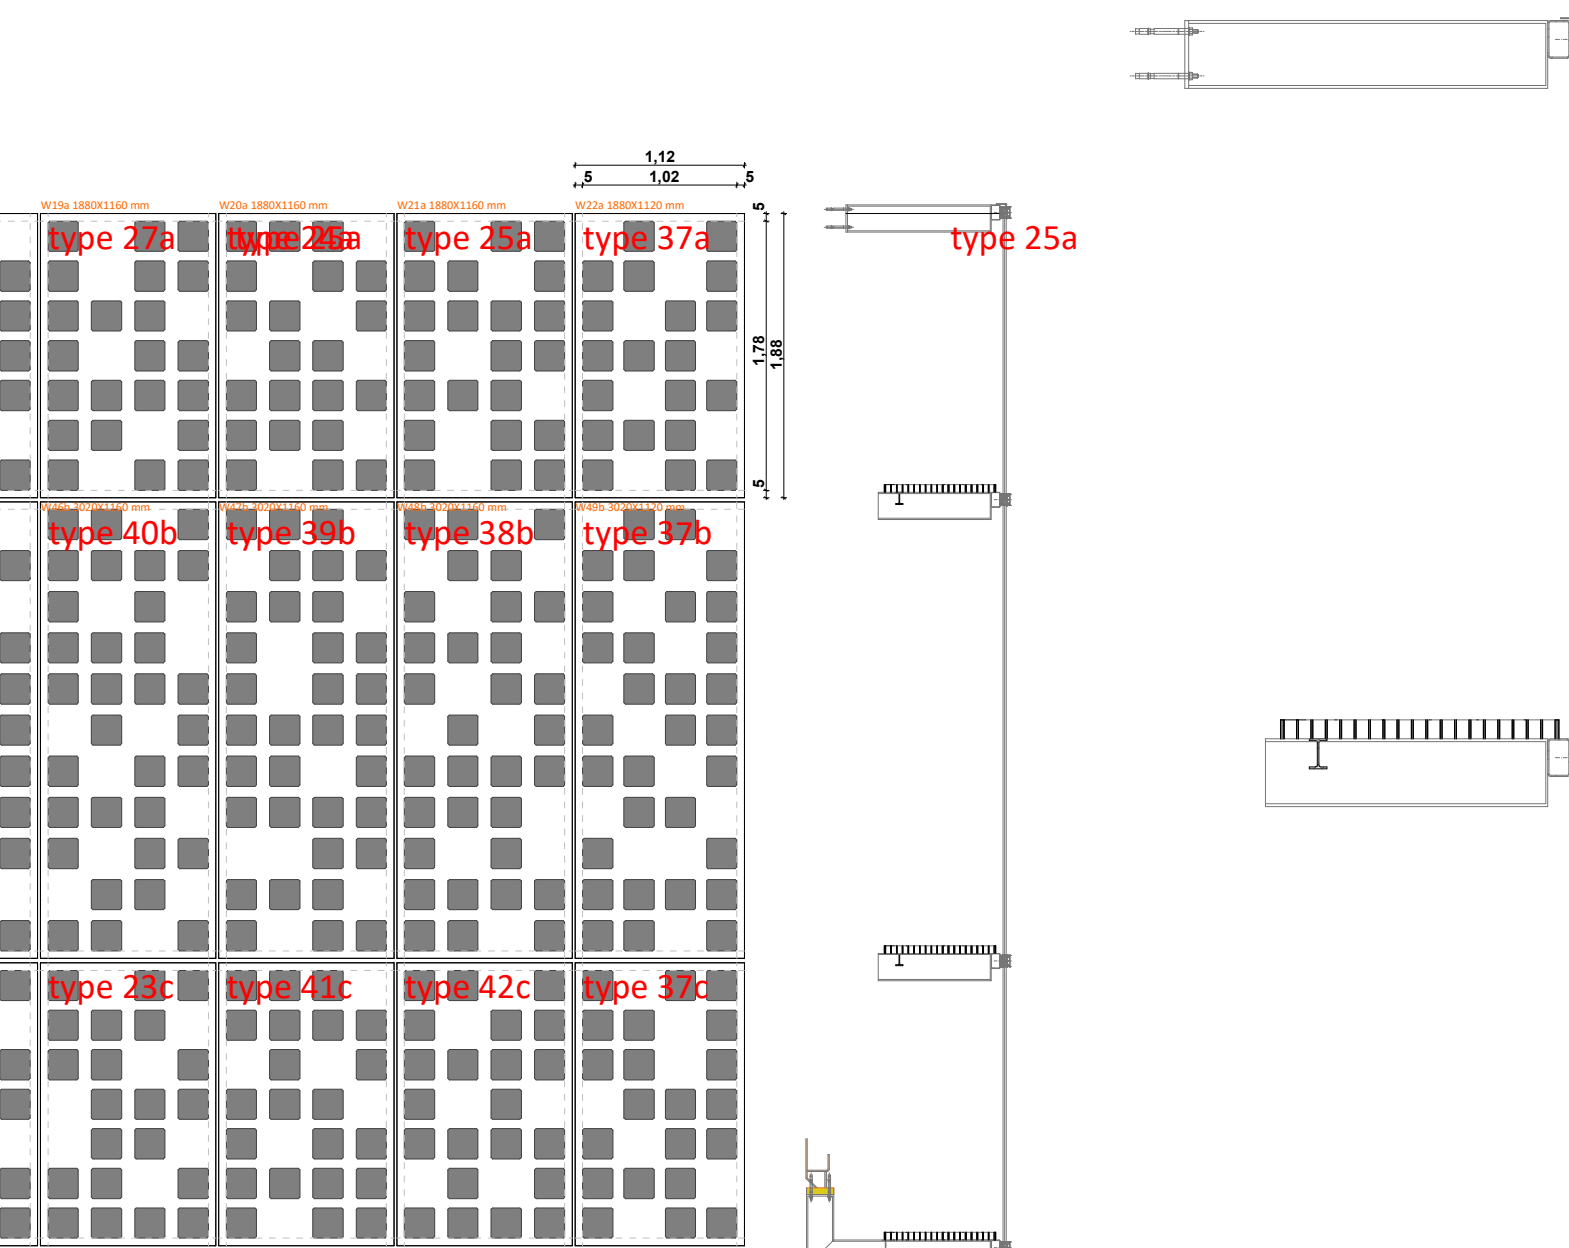

VSE MERE PREVERITI NA TERENU	
Desco	
ADESCO d.o.o. za energetske in IT rešitve, d.o.o.	
Investitor:	NESTNA OBČINA VELENJE
Objekt:	Titov trg 1 320 Velenje
Projekt:	TEHNIŠKA A-3
Vodja projekta:	Industrijska cone Stara vas Velenje
Projektant:	Skupinski fotovoltaični paneli
Projekt:	PZI
Številka projekta:	A-34/2022
Merilo:	1:50
Vodja projekta:	Rok ZEVARČ, univ.dipl.inž.arh. ZAPS A-1367
Projektant:	Rok ZEVARČ, univ.dipl.inž.arh. ZAPS A-1367
Projektant:	Rok ZEVARČ, univ.dipl.inž.arh. ZAPS A-1367
Projektant:	Rok ZEVARČ, univ.dipl.inž.arh. ZAPS A-1367