

element NFS22

dim (cm) 2340/300

kom: 1

- okvir in krilo: alu profil tipa sistem AUTMIND Double glass, barva bela mat, 4x integriran mizarski element - vhodni poral z enokrilnimi inline vrati svetlih dimenzij 80/210 in obojestranskim fiksnim polnilom, s polnim krilom z izolacijsko sredočo tipa Iverokal in finalno obdelavo s HPL HGP oblogo, debeline min. 1,20 mm, celotni portal v imitaciji lesa po barvni karti proizvajalca, tipa FUNDERMAX, 0948 Honey Amadeo Oak

- zasteklitev: dvoslojna zvočno izolativna zasteklitev, min 40 dB, izdelovalec sam določi debelino stekla glede na velikost, VSG varnostna zasteklitev (PVB folija 0,76 mm) obeh stekel, stikovanje stekel s polikarbonatnim profilom


- odpiranje: enokrilno, fiksna zasteklitev
- okovje: kvalitetno ojačano za enokrilna vrata, trojna skrita nasadila tipa Tectus

- oprema: vrtni odbojnik, alu kljuka tipa Hoppe Duraplus Dallas s rozeto ali ekvivalentno, **požarna** elektrificirana cilindrična ključavnica, odpiranje preko NFC čitalca, satinato nalepka - po vzorcu projektanta

- opombe: podane zidarske odprtine, vse mere preveriti na objektu, gradbene odprtnine vrat uskladiti z glavnim izvajalcem, brez višinske razlike v tlaku, obvezni atesti v skladu z zakonodajo, v ponudbi je potrebno zajeti ves vgradni in zaključni material, vključno z jekleno podkonstrukcijo za vpetje elementa v stropno ploščo in zapiranje podkonstrukcije z mavčno kartonskimi ploščami in polnilo iz mineralne volne povsod kjer je MK obloga podkonstrukcije pod nivojem spuščenega stropa je potrebno MK plošče obdelati enako kot vse notranje MK stene

SHEMA STEKLENIH STEN 15 - nadstropje

MERILO 1 : 100

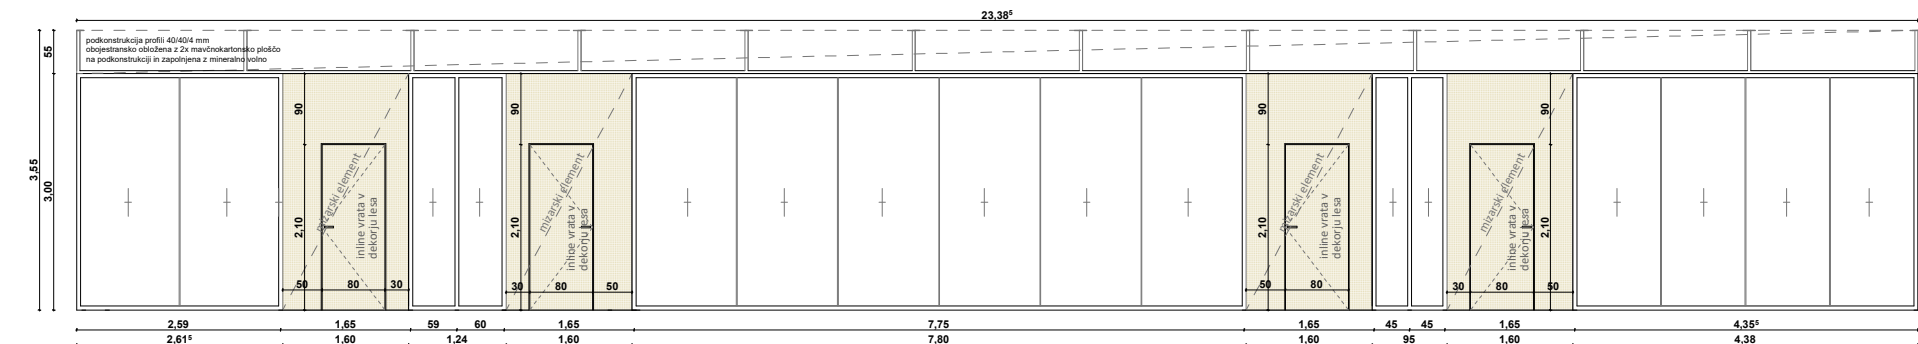

VSA VRATA JE POTREBNO OPREMITI Z USTREZNIMI OZNAČEVALNIMI NAPISI OZ. PIKTOGRAMI, SKLADNO Z NAVODILI UPORABNIKA

VSI ELEMENTI STAVBNEGA POHIŠTVA Z VARNOSTNIMI CILINDRIČNIMI KLJUČAVNICAMI MORAJO BITI OPREMLJENI S SISTEMSKIMI KLJUČI. PRED NAROČILOM IN DOBAVO ELEMENTOV JE POTREBNO S STRANI IZVAJALCA OZIROMA DOBAVITELJA PREDLOŽITI NAČRT SISTEMSKIH KLJUČEV, KI GA POTRDI NADZOR IN NAROČNIK.

VSE MERE NUJNO PREVERITI NA TERENU
POTREBNO GRADBENO ODPRTINO USKLADITI
Z IZBRANIM DOBAVITELJEM VRAT

ADESCO, družba za energetske in IT rešitve, d.o.o.

element NPS1

dim (cm) 432/300

kom: 1

- okvir in krilo: alu profil tipa sistem AUTMIND Double glass, barva bela mat, z integrirano polno predelno steno tipa MK W111, skupne debeline 75 mm, s polnilom iz minerane volne ter obojestransko PE folijo in obojestransko finalno oblogo z oplemenitenimi iveral ploščami finaliziranimi s HPL HGP, debeline min. 1,20 mm, v imitaciji lesa po barvni karti proizvajalca, tipa FUNDERMAX, 0948 Honey Amadeo Oak v oblogi vgrajene senčne fuge po grafični podlogi

- zasteklitev: dvoslojna zvočno izolativna zasteklitev, min 40 dB, izdelovalec sam določi debelino stekla glede na velikost, VSG varnostna zasteklitev (PVB folija 0,76 mm) obeh stekel, polna satinato izvedba

- odpiranje: fiksna zasteklitev

- okovje: /

- oprema: 2x podkonstrukcija za stenski nosilec za LCD TV sprejemnik do 65" polnilo med podkonstrukcijo finalnih oblog iz mineralne volne tipa KI NaturBoard Venti 3,00 cm

- opombe: podane zidarske odprtine, vse mere preveriti na objektu, gradbene odprtnine vrat uskladiti z glavnim izvajalcem, brez višinske razlike v tlaku, obvezni atesti v skladu z zakonodajo, v ponudbi je potrebno zajeti ves vgradni in zaključni material, vključno z jekleno podkonstrukcijo za vpetje elementa v stropno ploščo in zapiranje podkonstrukcije z mavčno kartonskimi ploščami in polnilo iz mineralne volne povsod kjer je MK obloga podkonstrukcije pod nivojem spuščenega stropa je potrebno MK plošče obdelati enako kot vse notranje MK stene
-

element NPS2

dim (cm) 452/300

kom: 4

- okvir in krilo: alu profil tipa sistem AUTMIND Double glass, barva bela mat, z integrirano polno predelno steno tipa MK W111, skupne debeline 75 mm, s polnilom iz minerane volne ter obojestransko PE folijo in obojestransko finalno oblogo z oplemenitenimi iveral ploščami finaliziranimi s HPL HGP, debeline min. 1,20 mm, v imitaciji lesa po barvni karti proizvajalca, tipa FUNDERMAX, 0948 Honey Amadeo Oak v oblogi vgrajene senčne fuge po grafični podlogi

- zasteklitev: dvoslojna zvočno izolativna zasteklitev, min 40 dB, izdelovalec sam določi debelino stekla glede na velikost, VSG varnostna zasteklitev (PVB folija 0,76 mm) obeh stekel, polna satinato izvedba

- odpiranje: fiksna zasteklitev

- okovje: /

- oprema: 2x podkonstrukcija za stenski nosilec za LCD TV sprejemnik do 65" polnilo med podkonstrukcijo finalnih oblog iz mineralne volne tipa KI NaturBoard Venti 3,00 cm

- opombe: podane zidarske odprtine, vse mere preveriti na objektu, gradbene odprtnine vrat uskladiti z glavnim izvajalcem, brez višinske razlike v tlaku, obvezni atesti v skladu z zakonodajo, v ponudbi je potrebno zajeti ves vgradni in zaključni material, vključno z jekleno podkonstrukcijo za vpetje elementa v stropno ploščo in zapiranje podkonstrukcije z mavčno kartonskimi ploščami in polnilo iz mineralne volne povsod kjer je MK obloga podkonstrukcije pod nivojem spuščenega stropa je potrebno MK plošče obdelati enako kot vse notranje MK stene
-

element NPS3

dim (cm) 452/300

kom: 1

- okvir in krilo: alu profil tipa sistem AUTMIND Double glass, barva bela mat, z integrirano polno predelno steno tipa MK W112, skupne debeline 150 mm, s polnilom iz minerane volne ter obojestransko PE folijo in enostransko finalno oblogo z oplemenitenimi iveral ploščami finaliziranimi s HPL HGP, debeline min. 1,20 mm, v imitaciji lesa po barvni karti proizvajalca, tipa FUNDERMAX, 0948 Honey Amadeo Oak v oblogi vgrajene senčne fuge po grafični podlogi

- zasteklitev: dvoslojna zvočno izolativna zasteklitev, min 40 dB, izdelovalec sam določi debelino stekla glede na velikost, VSG varnostna zasteklitev (PVB folija 0,76 mm) obeh stekel, polna satinato izvedba

- odpiranje: fiksna zasteklitev

- okovje: /

- oprema: 1x podkonstrukcija za stenski nosilec za LCD TV sprejemnik do 65" polnilo med podkonstrukcijo finalnih oblog iz mineralne volne tipa KI NaturBoard Venti 3,00 cm, priprava podkonstrukcije KN stene za vgradnjo omarice talnega gretja

- opombe: podane zidarske odprtine, vse mere preveriti na objektu, gradbene odprtnine vrat uskladiti z glavnim izvajalcem, brez višinske razlike v tlaku, obvezni atesti v skladu z zakonodajo, v ponudbi je potrebno zajeti ves vgradni in zaključni material, vključno z jekleno podkonstrukcijo za vpetje elementa v stropno ploščo in zapiranje podkonstrukcije z mavčno kartonskimi ploščami in polnilo iz mineralne volne povsod kjer je MK obloga podkonstrukcije pod nivojem spuščenega stropa je potrebno MK plošče obdelati enako kot vse notranje MK stene
-