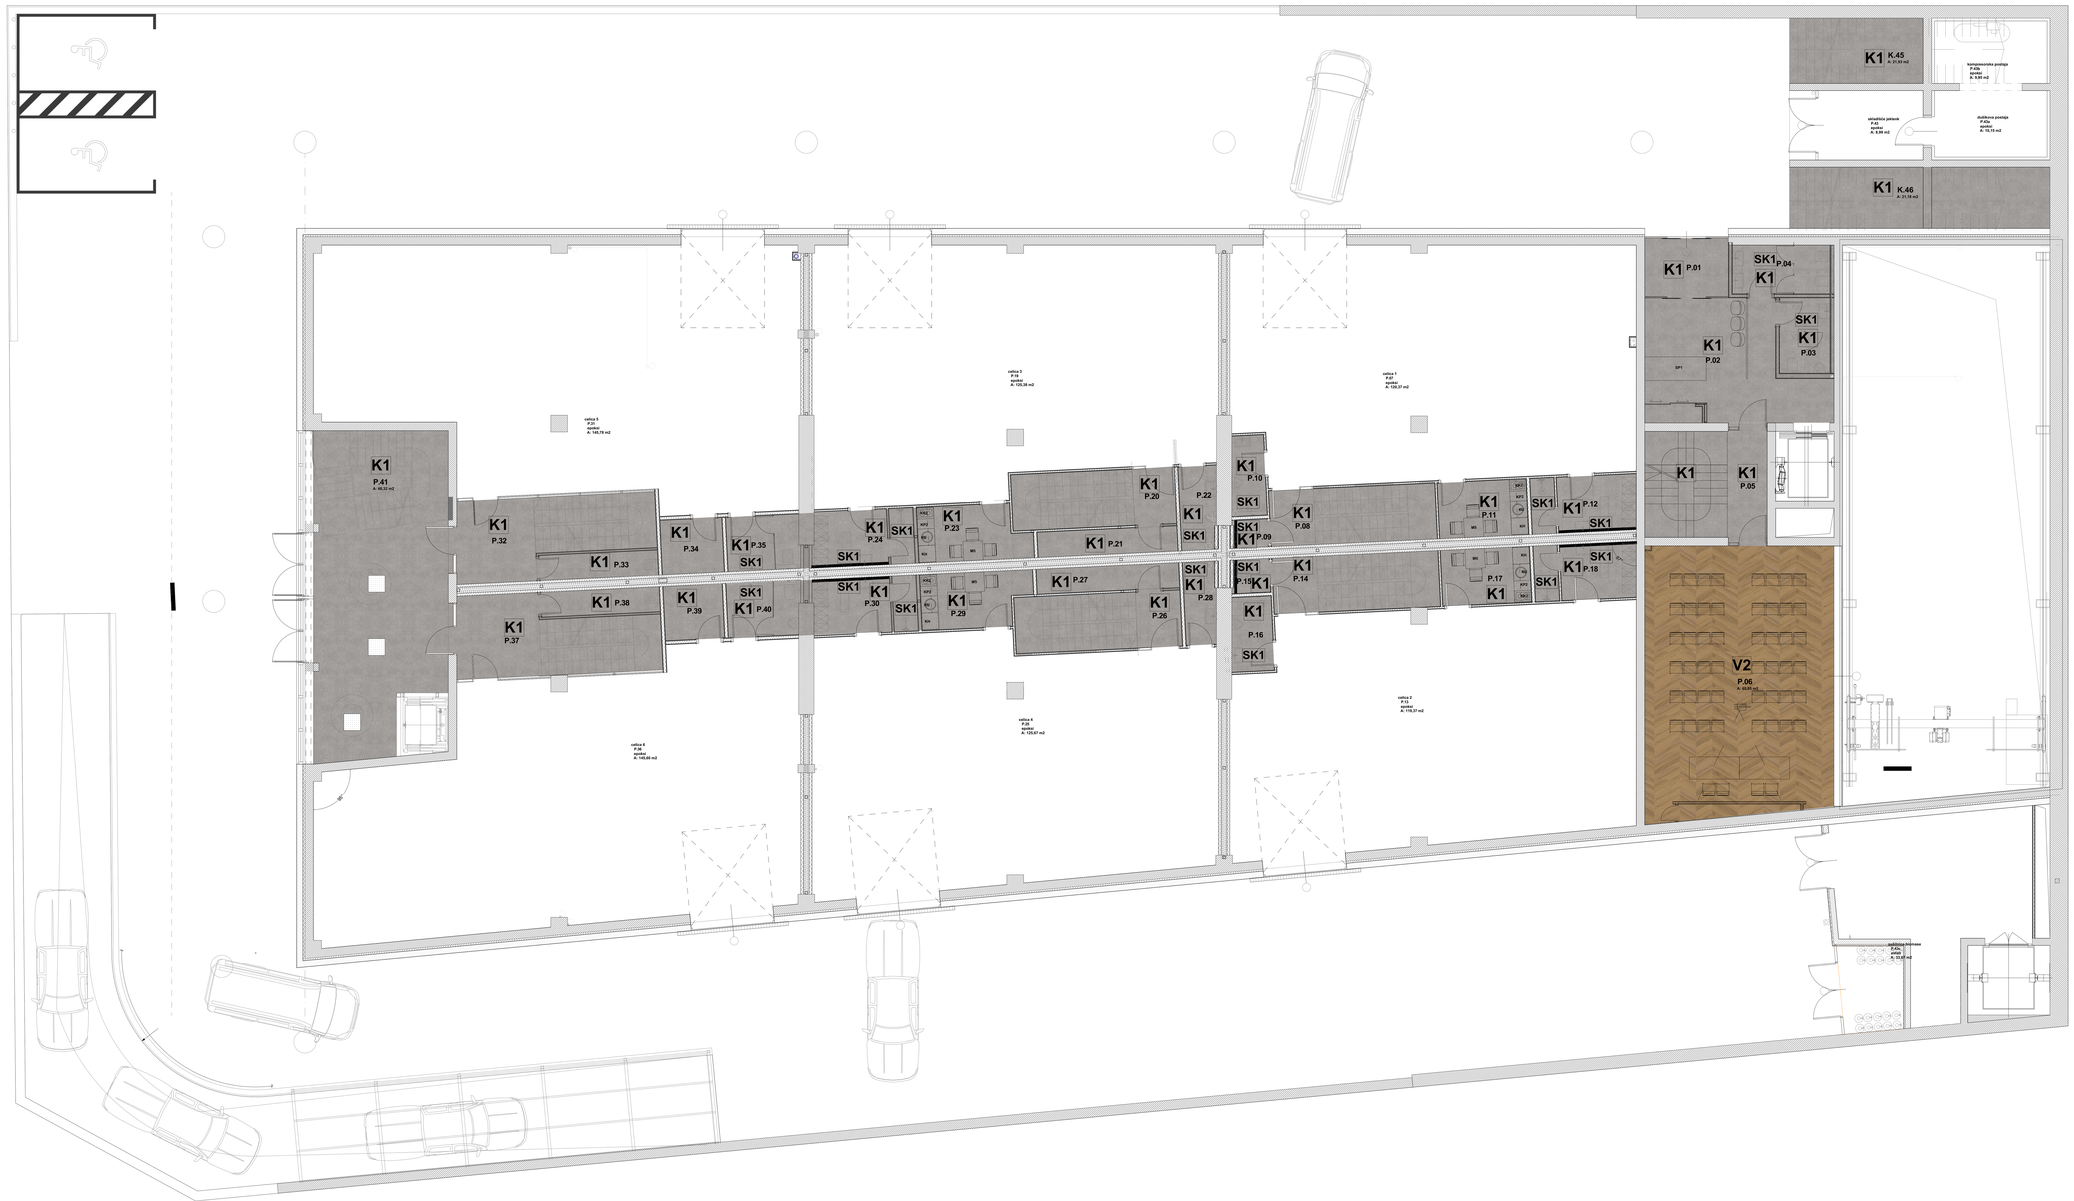

LEGENDA

POVRŠINSKE OBDELAVE TAL:
1. V1 - vinil, kot npr. Gerflor, Creation 70, 1083 Gentleman Taupe
2. V2 - vinil, kot npr. ASPECTA EXCELLENCE, Lugano D476550X, Glue Down 55
3. K1 - porcelangres keramika, kot npr. REFIN, BLOCK Nickel, 60x60cm, R10, 9mm, MX52
4. K2 - porcelangres keramika, kot npr. REFIN, CORTINA Honey, 15x90cm R10, 9mm, OI73

POVRŠINSKE OBDELAVE STEN:
1. SK1 - porcelangres keramika, kot npr. REFIN, BLOCK Nickel, 60x60cm, R10, 9mm, MX52

TLORIS PRITLIČJA - POVRŠINSKE OBDELAVE
MERILO 1:50

ADESCO, družba za energetske in IT rešitve, d.o.o.

Investitor:	**MESTNA OBČINA VELENJE** **Titov trg 1** **3320 Velenje**
Objekt:	**TechHUB id.0** **Industrijska cona Stara vas** **Velenje**
Vsebina:	**Tloris pritličja - površinske obdelave**

Projekt:	**PZI**	Sestavni del:	**NOTRANJA OPREMA**
Št.projekta:	**34/2022**		
Št.načrta:	**34/2022**	Št.lista:	**5**
Merilo:	**1:50**	Datum:	**april 2024**
Vodja projekta:			**Rok ŽIVART,**
Pooblaščeni arhitekt:			**univ.dipl.inž.arh. ZAPS A-1367** **Rok ŽIVART,**
			univ.dipl.inž.arh. ZAPS A-1367
Projektiral:			**Vesna OPREŠNIK, univ.dipl.inž.arh.** **Nika KOMEZ MEH. dipl.ekr.**
Pregledal:			