1:50

Prerez rekonstruiranega dovoza

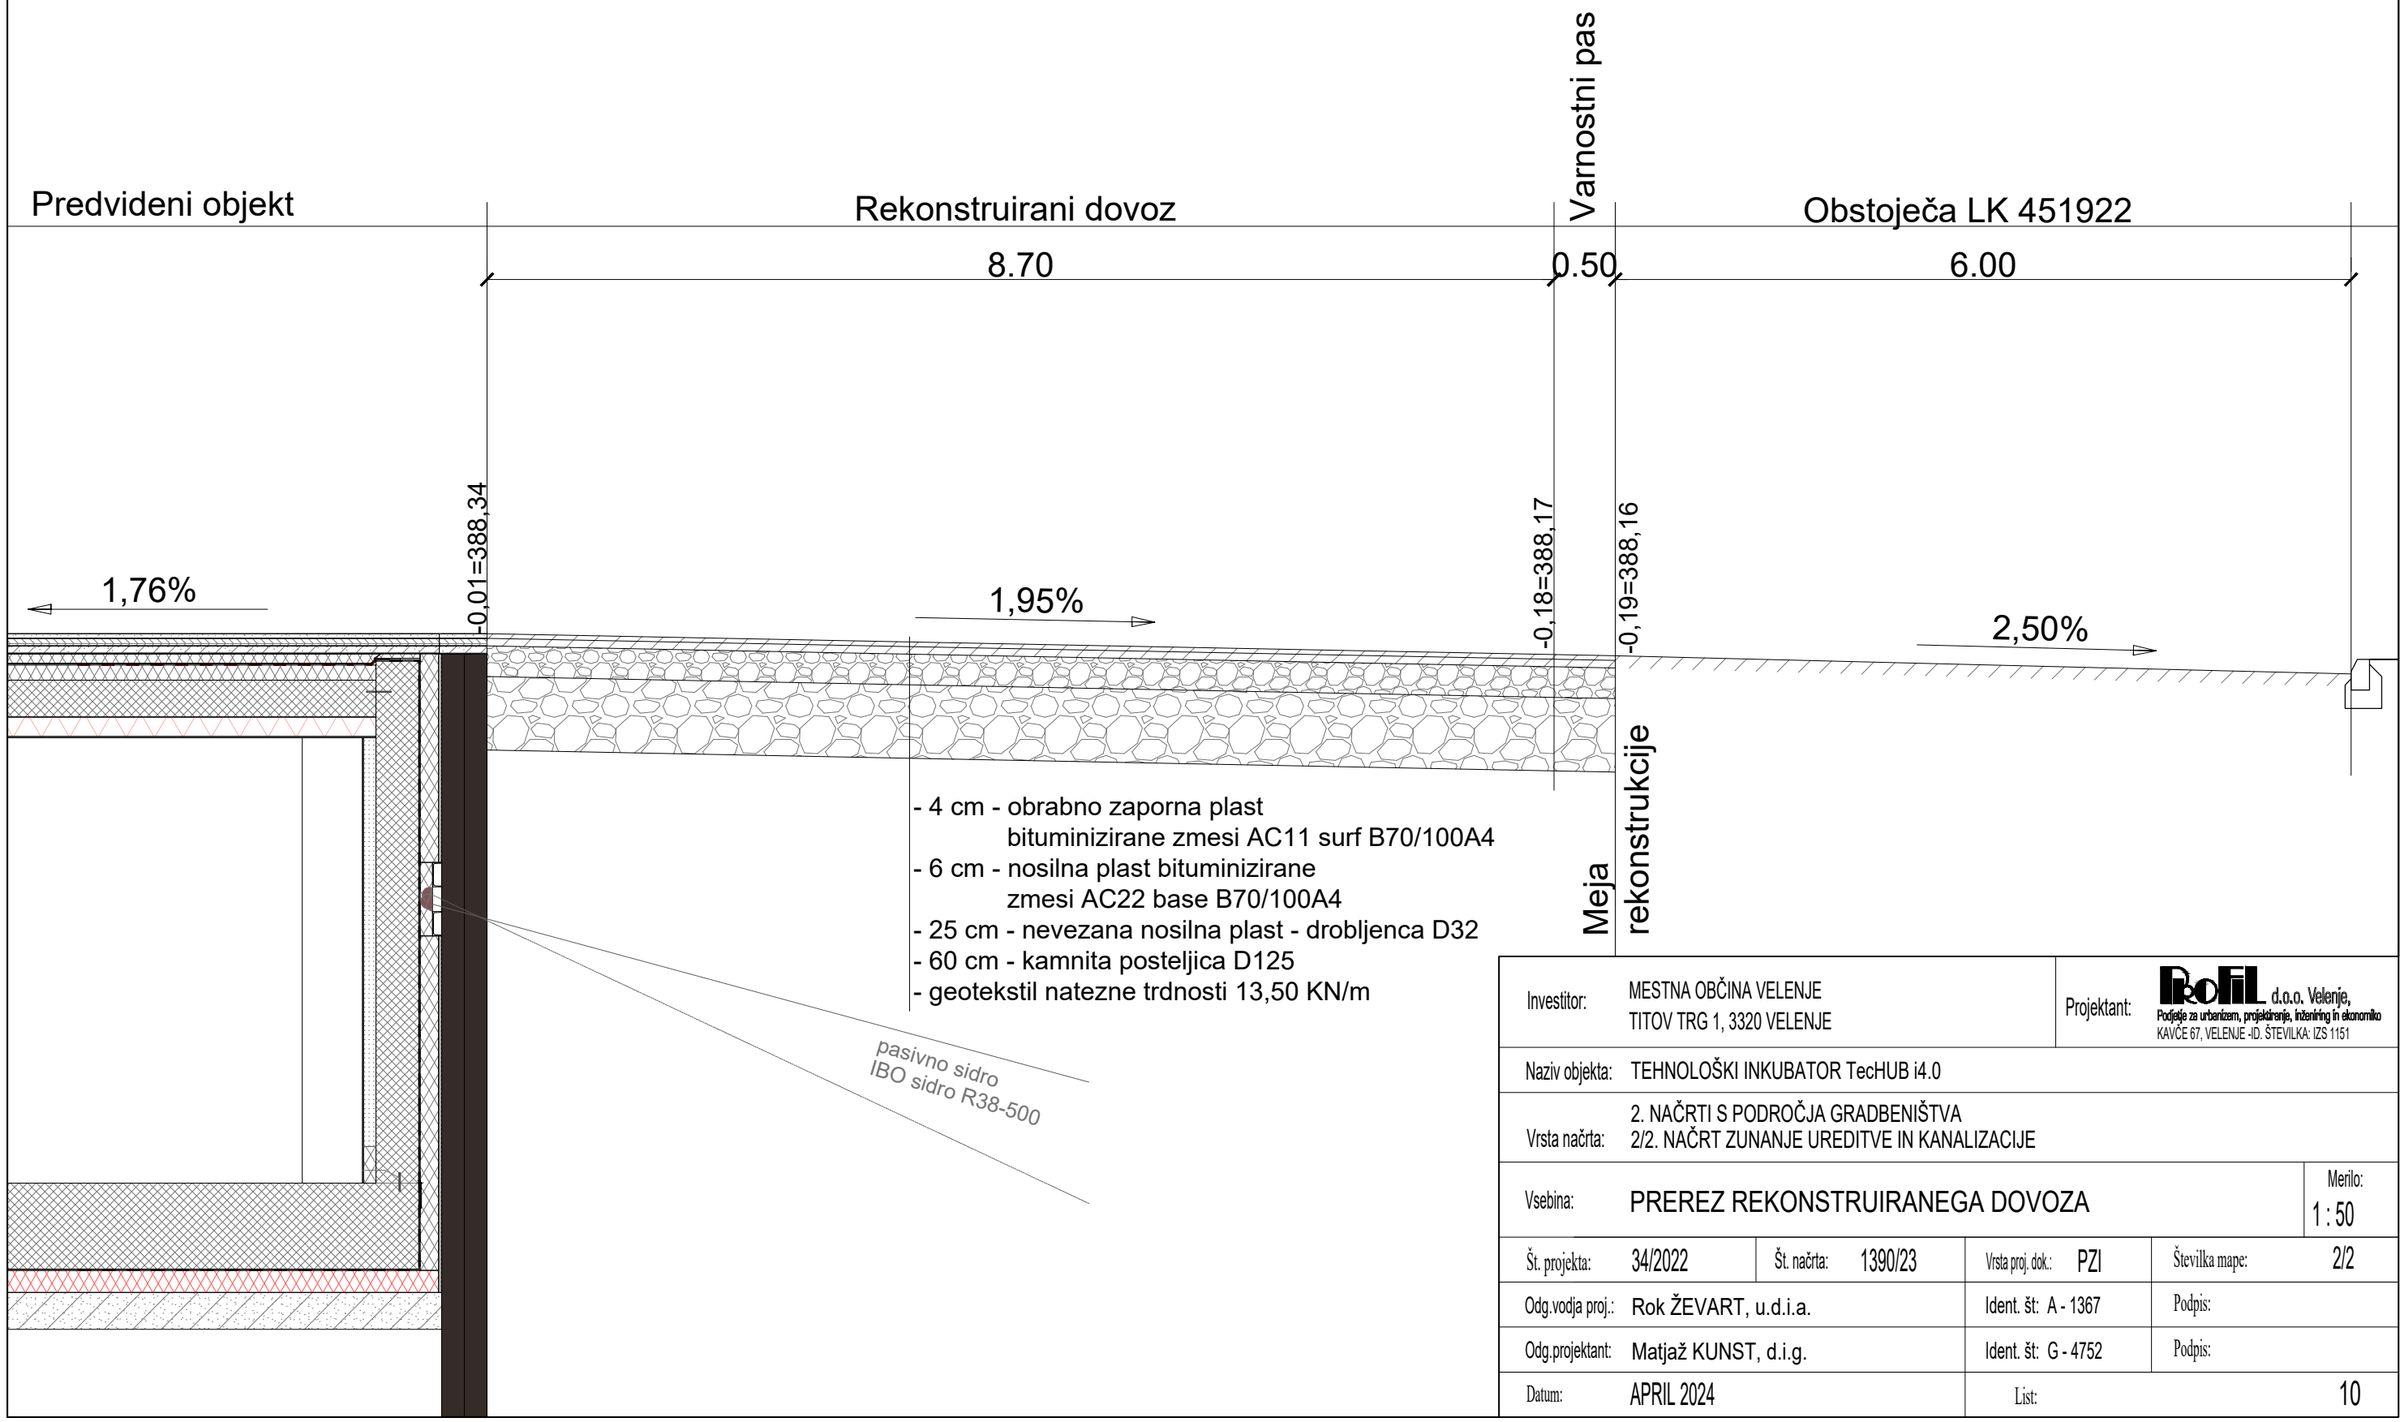

Investitor:	MESTNA OBČINA VELENJE TITOV TRG 1, 3320 VELENJE	Projektant:	PROFIL d.o.o. Velenje, Podjetje za urbanizem, projektiranje, inženiring in ekonomiko KAVČE 67, VELENJE -ID. ŠTEVILKA: IZS 1151
Naziv objekta:	TEHNOLOŠKI INKUBATOR TecHUB i4.0		
Vrsta načrta:	2. NAČRTI S PODROČJA GRADBENIŠTVA 2/2. NAČRT ZUNANJE UREDITVE IN KANALIZACIJE		
Vsebina:	PREREZ REKONSTRUIRANEGA DOVOZA	Merilo:	1 : 50
Št. projekta: 34/2022	Št. načrta: 1390/23	Vrsta proj. dok.: PZI	Številka mape: 2/2
Odg.vodja proj.:	Rok ŽEVART, u.d.i.a.	Ident. št: A - 1367	Podpis:
Odg.projektant:	Matjaž KUNST, d.i.g.	Ident. št: G - 4752	Podpis:
Datum:	APRIL 2024	List:	10