


DETAJL POLOŽITVE ARMIRANO BETONSKE CEVI 2 x ABC DN 1200 mm  
M 1:20

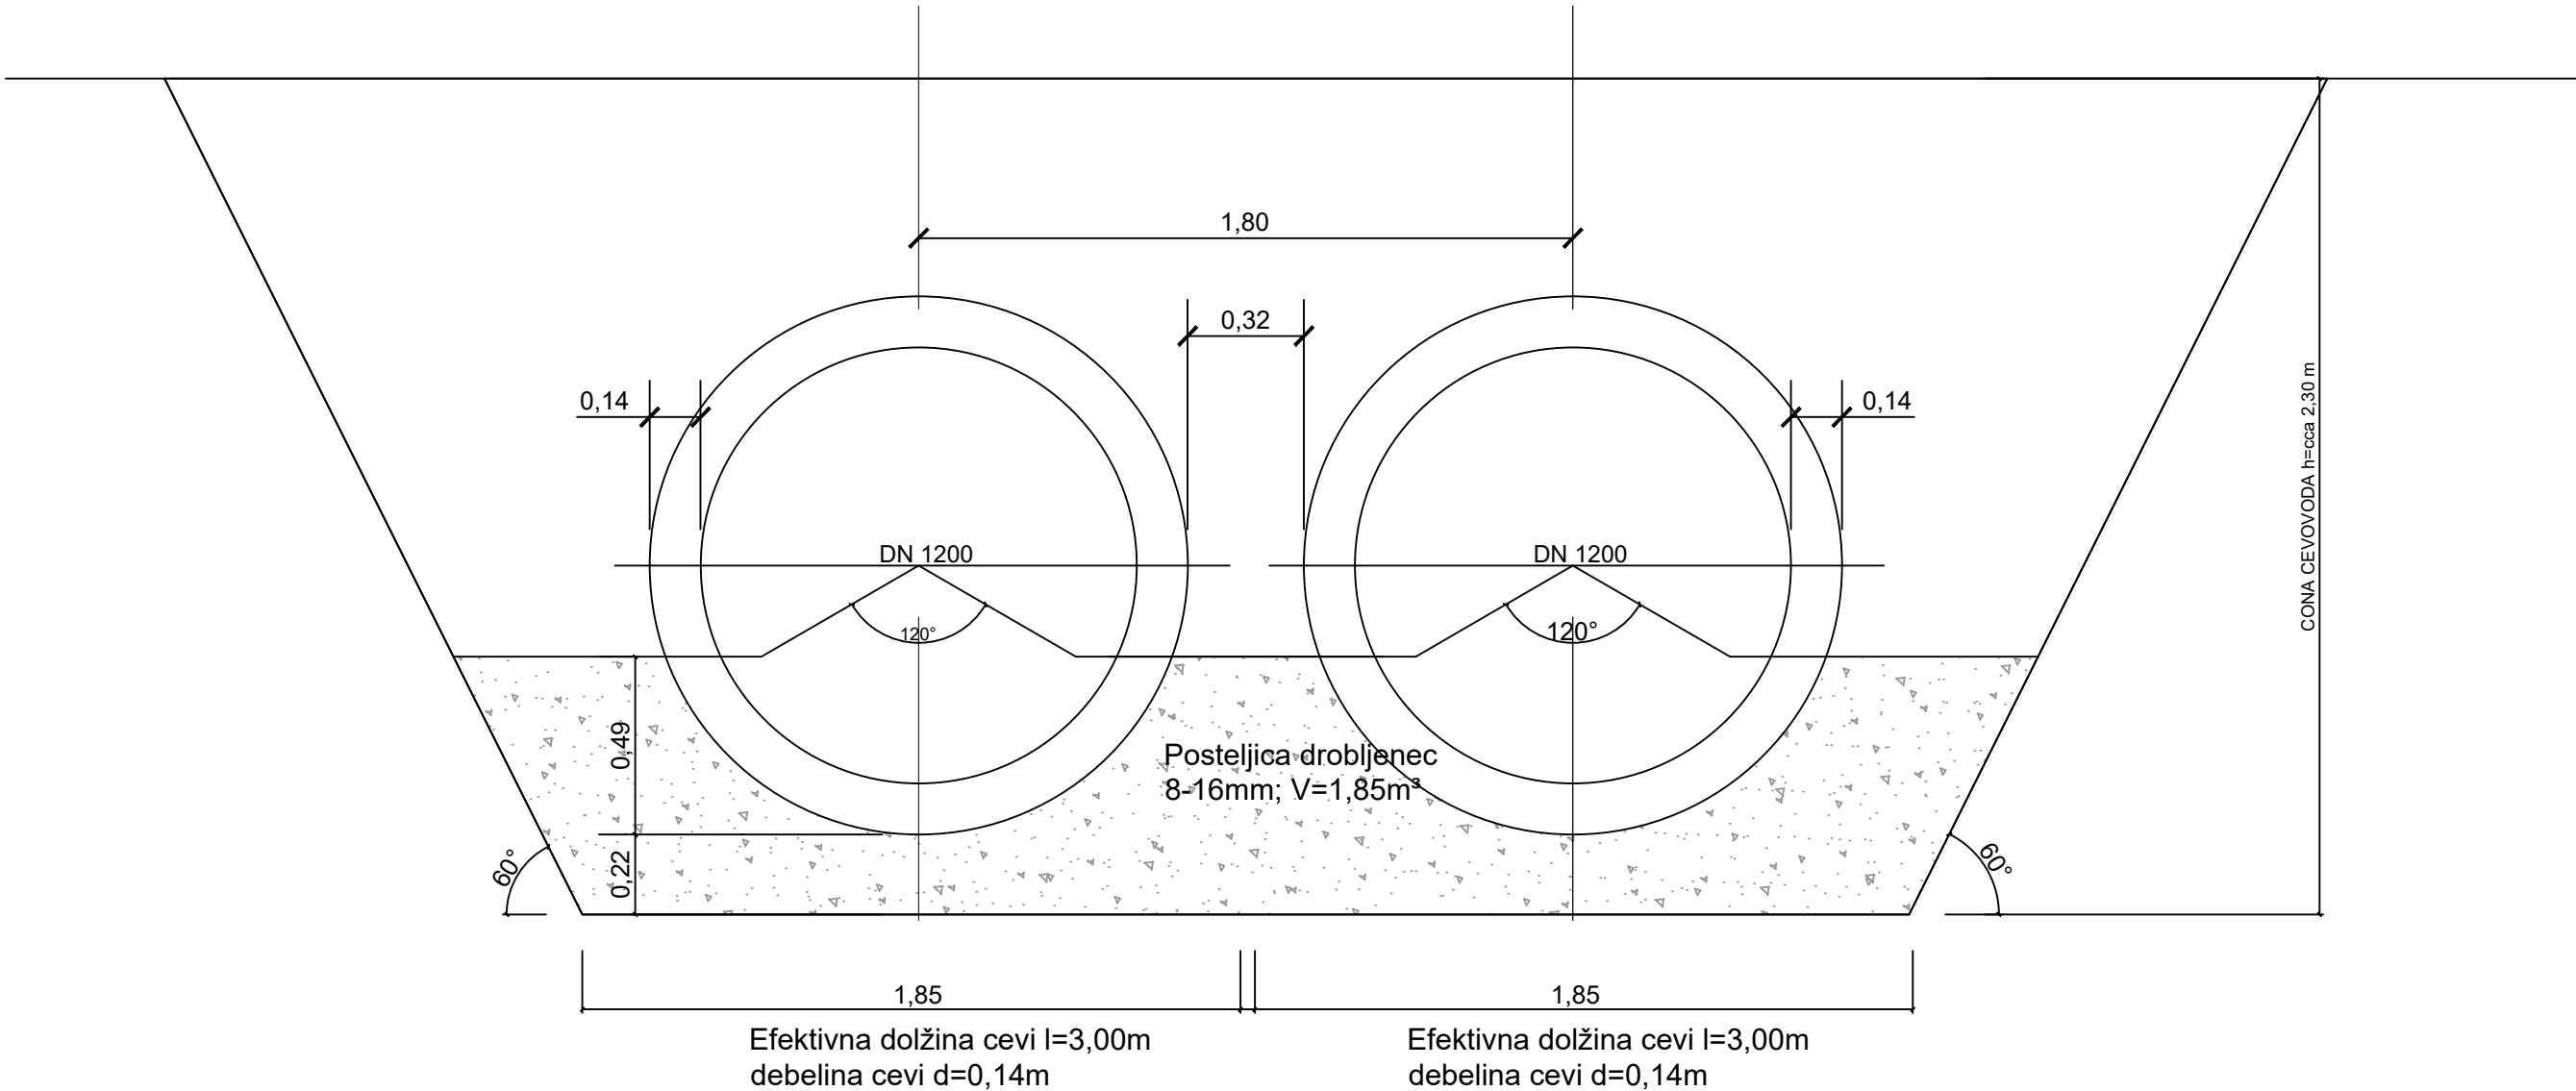

Investitor: MESTNA OBČINA VELENJE TITOV TRG 1, 3320 VELENJE		Projektant: <b>Profil</b> d.o.o. Velenje, Podjetje za urbanizem, projektiranje, inženiring in ekonomiko KAVČE 67, VELENJE -ID. ŠTEVILKA: IZS 1151	
Naziv objekta: TEHNOLOŠKI INKUBATOR TechUB i4.0			
Vrsta načrta: 2. NAČRTI S PODROČJA GRADBENIŠTVA 2/2. NAČRT ZUNANJE UREDITVE IN KANALIZACIJE			
Vsebina: DETAJL POLAGANJA CEVI 2 x ABC DN 1200 mm			Merilo: 1 : 20
Št. projekta: 34/2022	Št. načrta: 1390/23	Vrsta proj. dok.: PZI	Številka mape: 2/2
Odg.vodja proj.: Rok ŽEVART, u.d.i.a.		Ident. št.: A - 1367	Podpis:
Odg.projektant: Matjaž KUNST, d.i.g.		Ident. št.: G - 4752	Podpis:
Datum: APRIL 2024		List:	14