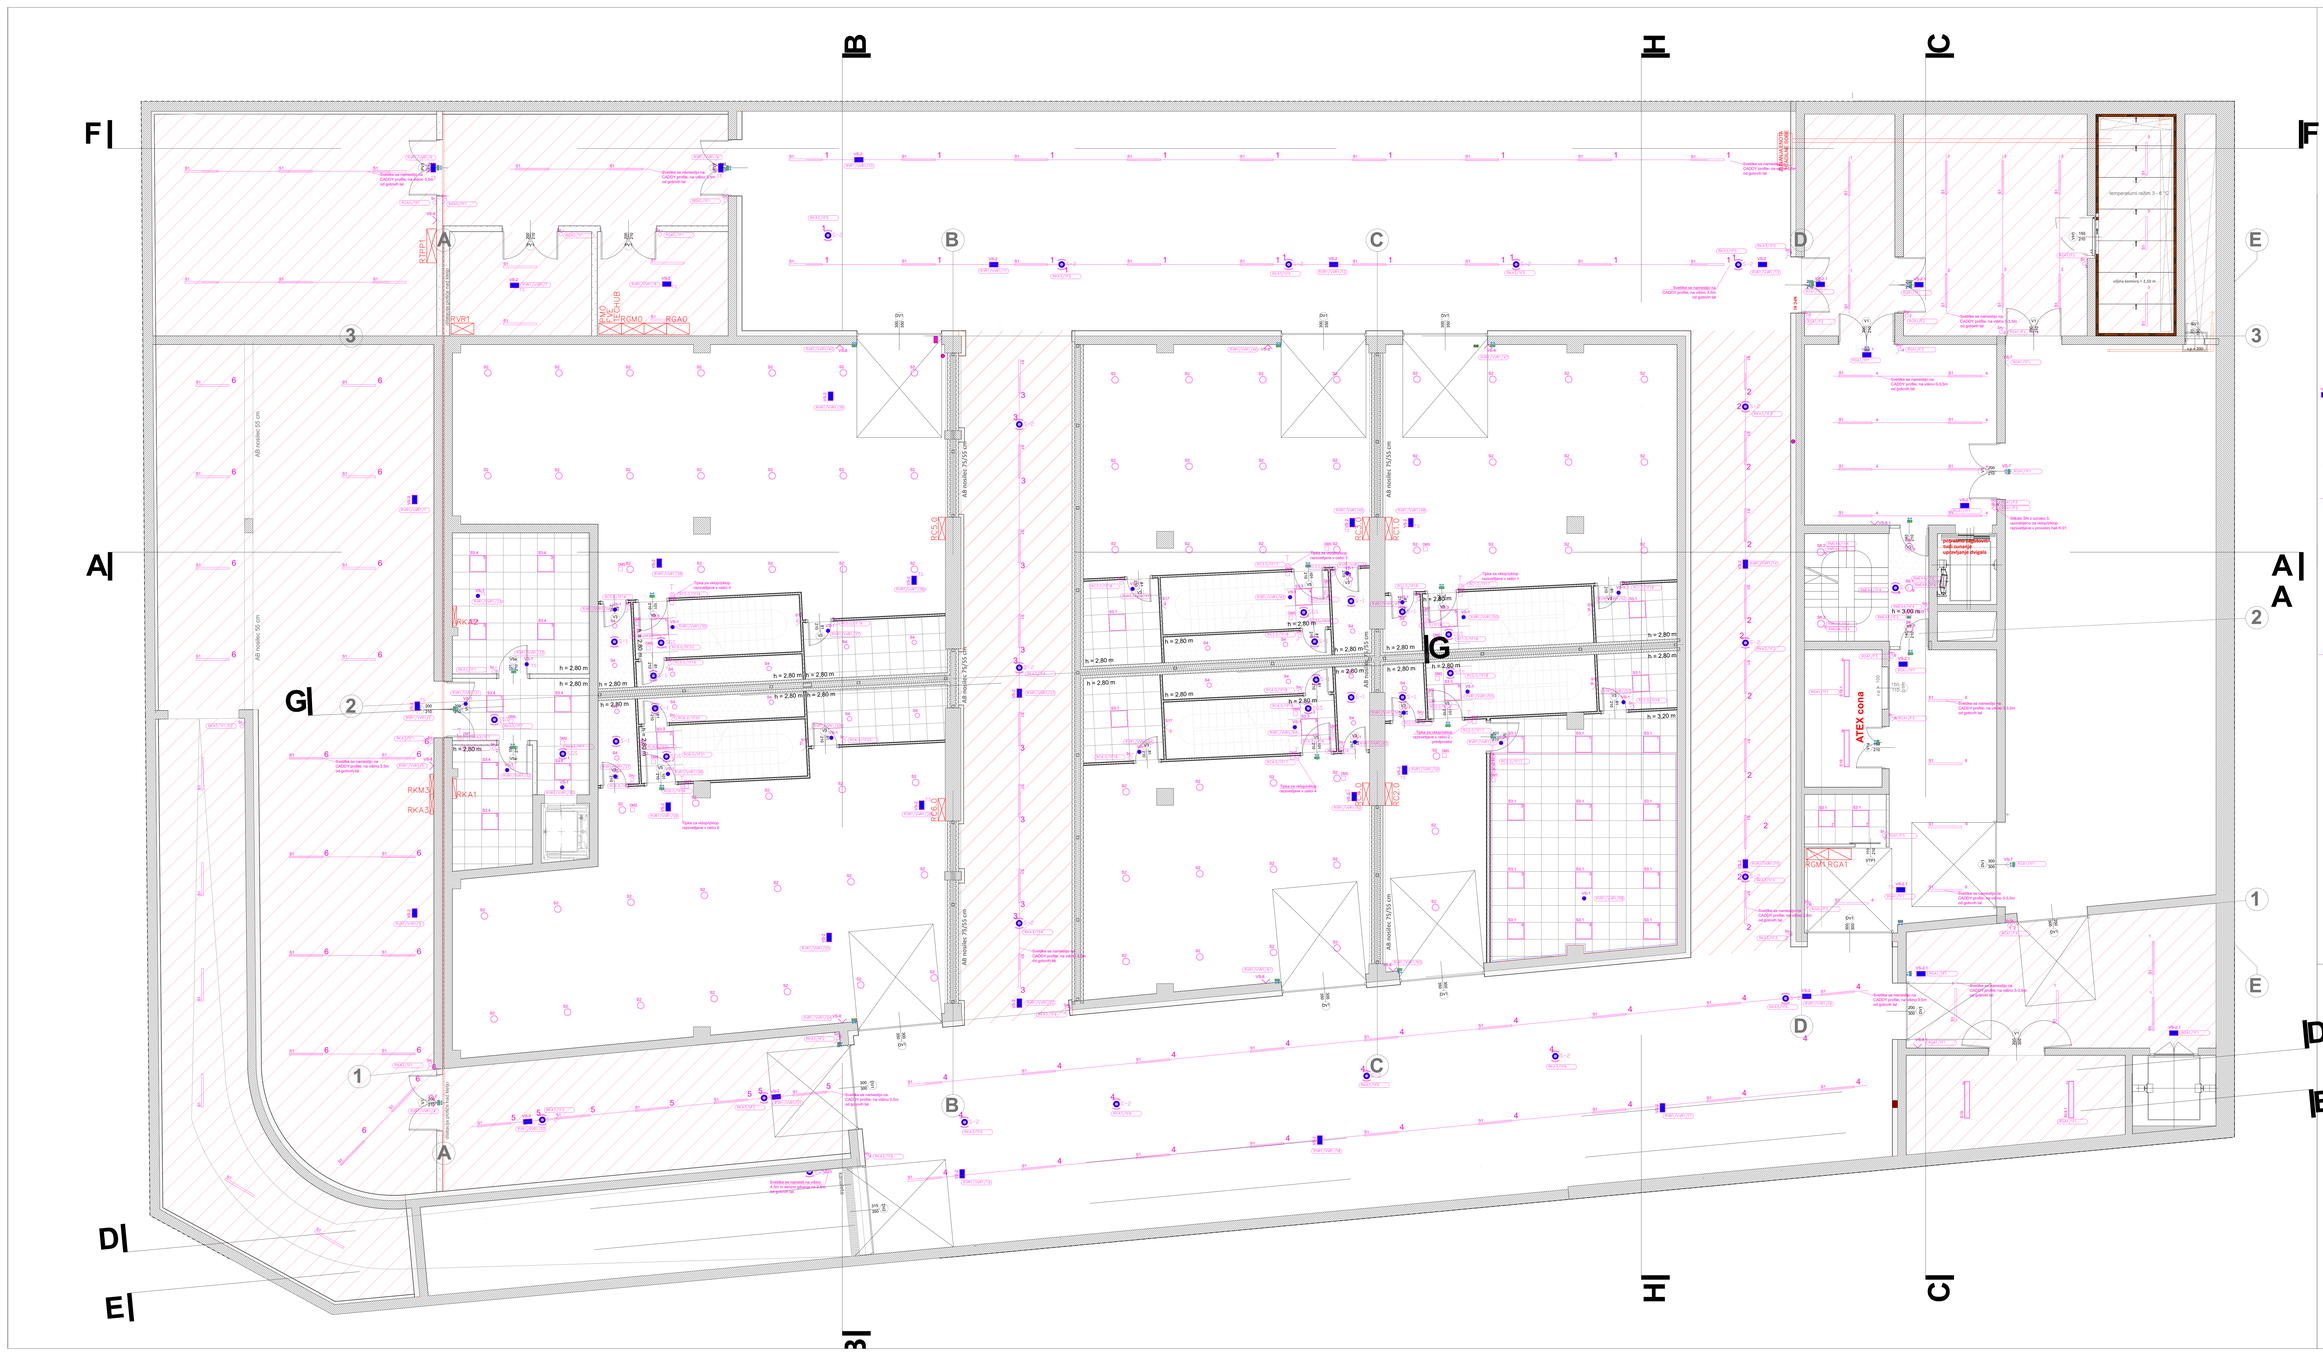
TechHUB - varnostna razsvetljava
Kemijski inštitut - varnostna razsvetljava
Stikala, tipkala, DALI sistemi
TLORIS KLETI
MERILO 1 : 50
OPOMBA: Vsa zunanja razsvetljava se krmili iz glavne elektro omare preko astro ure!
ATEX cona
Evakuacijski izhod
Svetlobni napis
Izhod za invalide
Smer evakuacije
Tipka za vklop/izklop razsvetljave v coni 1
Tipka za vklop/izklop razsvetljave v coni 2
Tipka za vklop/izklop razsvetljave v coni 3
Tipka za vklop/izklop razsvetljave v coni 4
Tipka za vklop/izklop razsvetljave v coni 5
Tipka za vklop/izklop razsvetljave v coni