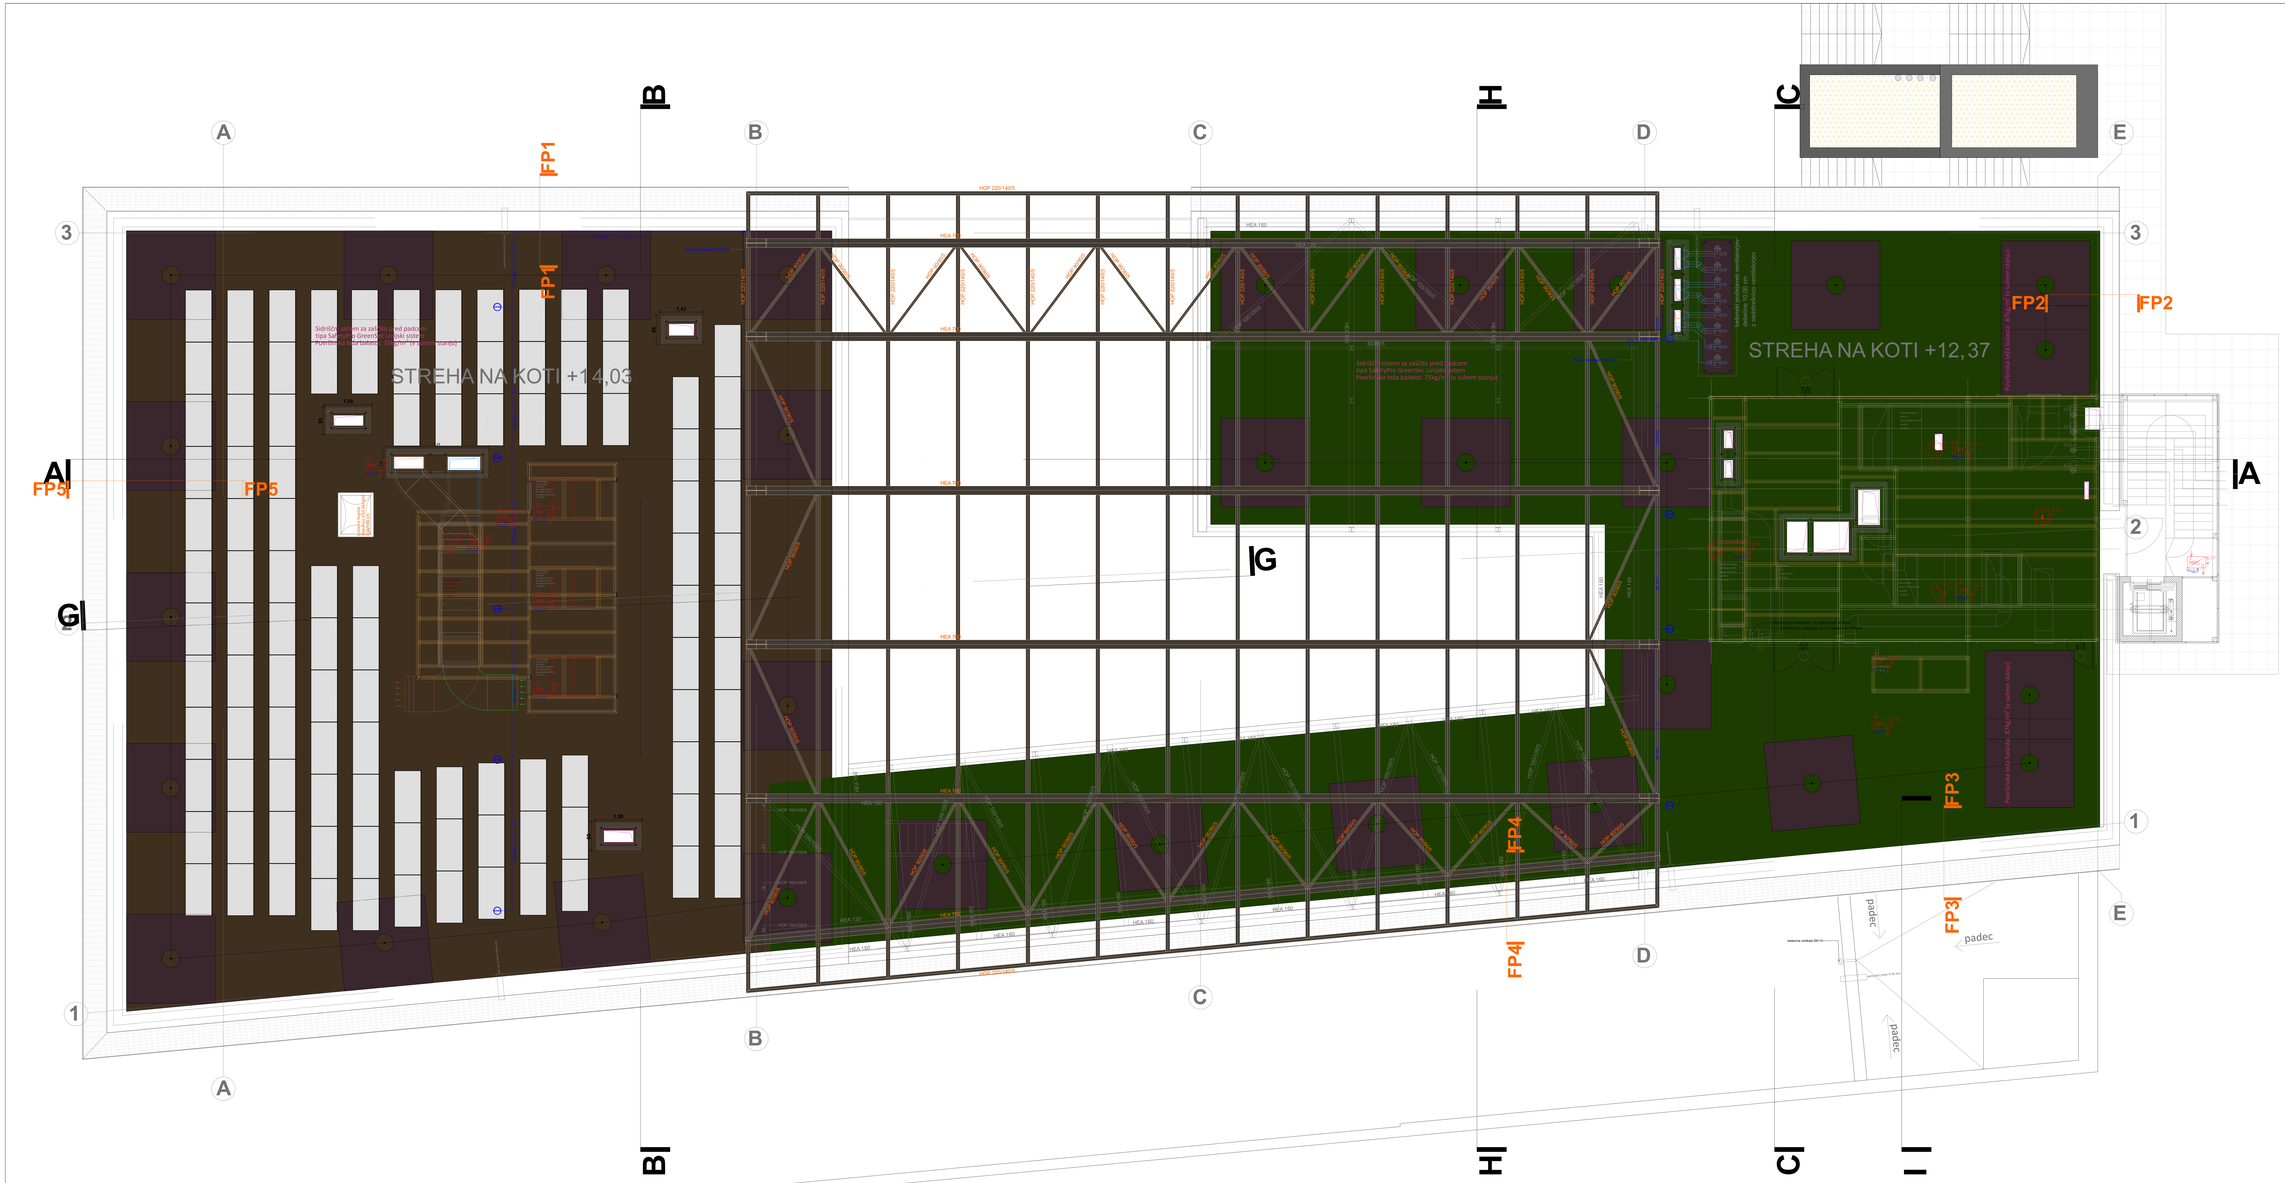

Javljalec termični

Modul vhodno/izhodni

Vzorčna komora

TLORIS OSTREŠJA
MERILO 1 : 50

0 1 2 3 4 5m

Posted Image #1 CA6CC0FC.pn

ADESCO, družba za energetske in IT rešitve, d.o.o.

Investitor:	**MESTNA OBČINA VELENJE** **Titov trg 1** **3320 Velenje**
Objekt:	**TechHUB i4.0** **Industrijska cona Stara vas** **Velenje**
Vsebina:	**Tloris ostrešja - električne inštalacije - telnično varovanje aktivna požarna zaščita**
Projekt: **PZI**	Sestavni del: **ELEKTROTEHNIKA**
Št.projekta: **34/2022**	
Št.načrta: **E-34-1/2022**	Št.lista: **E-5**
Merilo: **1:50**	Datum: **april 2024**
Vodja projekta:	**Rok ŽIVART,** **univ.dipl.ind.arh. ZAPS A-1367**
Podizdelčni inženir:	**Jure BOČEK,** **univ.dipl.ind.el. IZS E-1693**
Projektiral:	**Matjaž TOMAŽIČ** **univ.dipl.ind.el.**
Pregledal:	