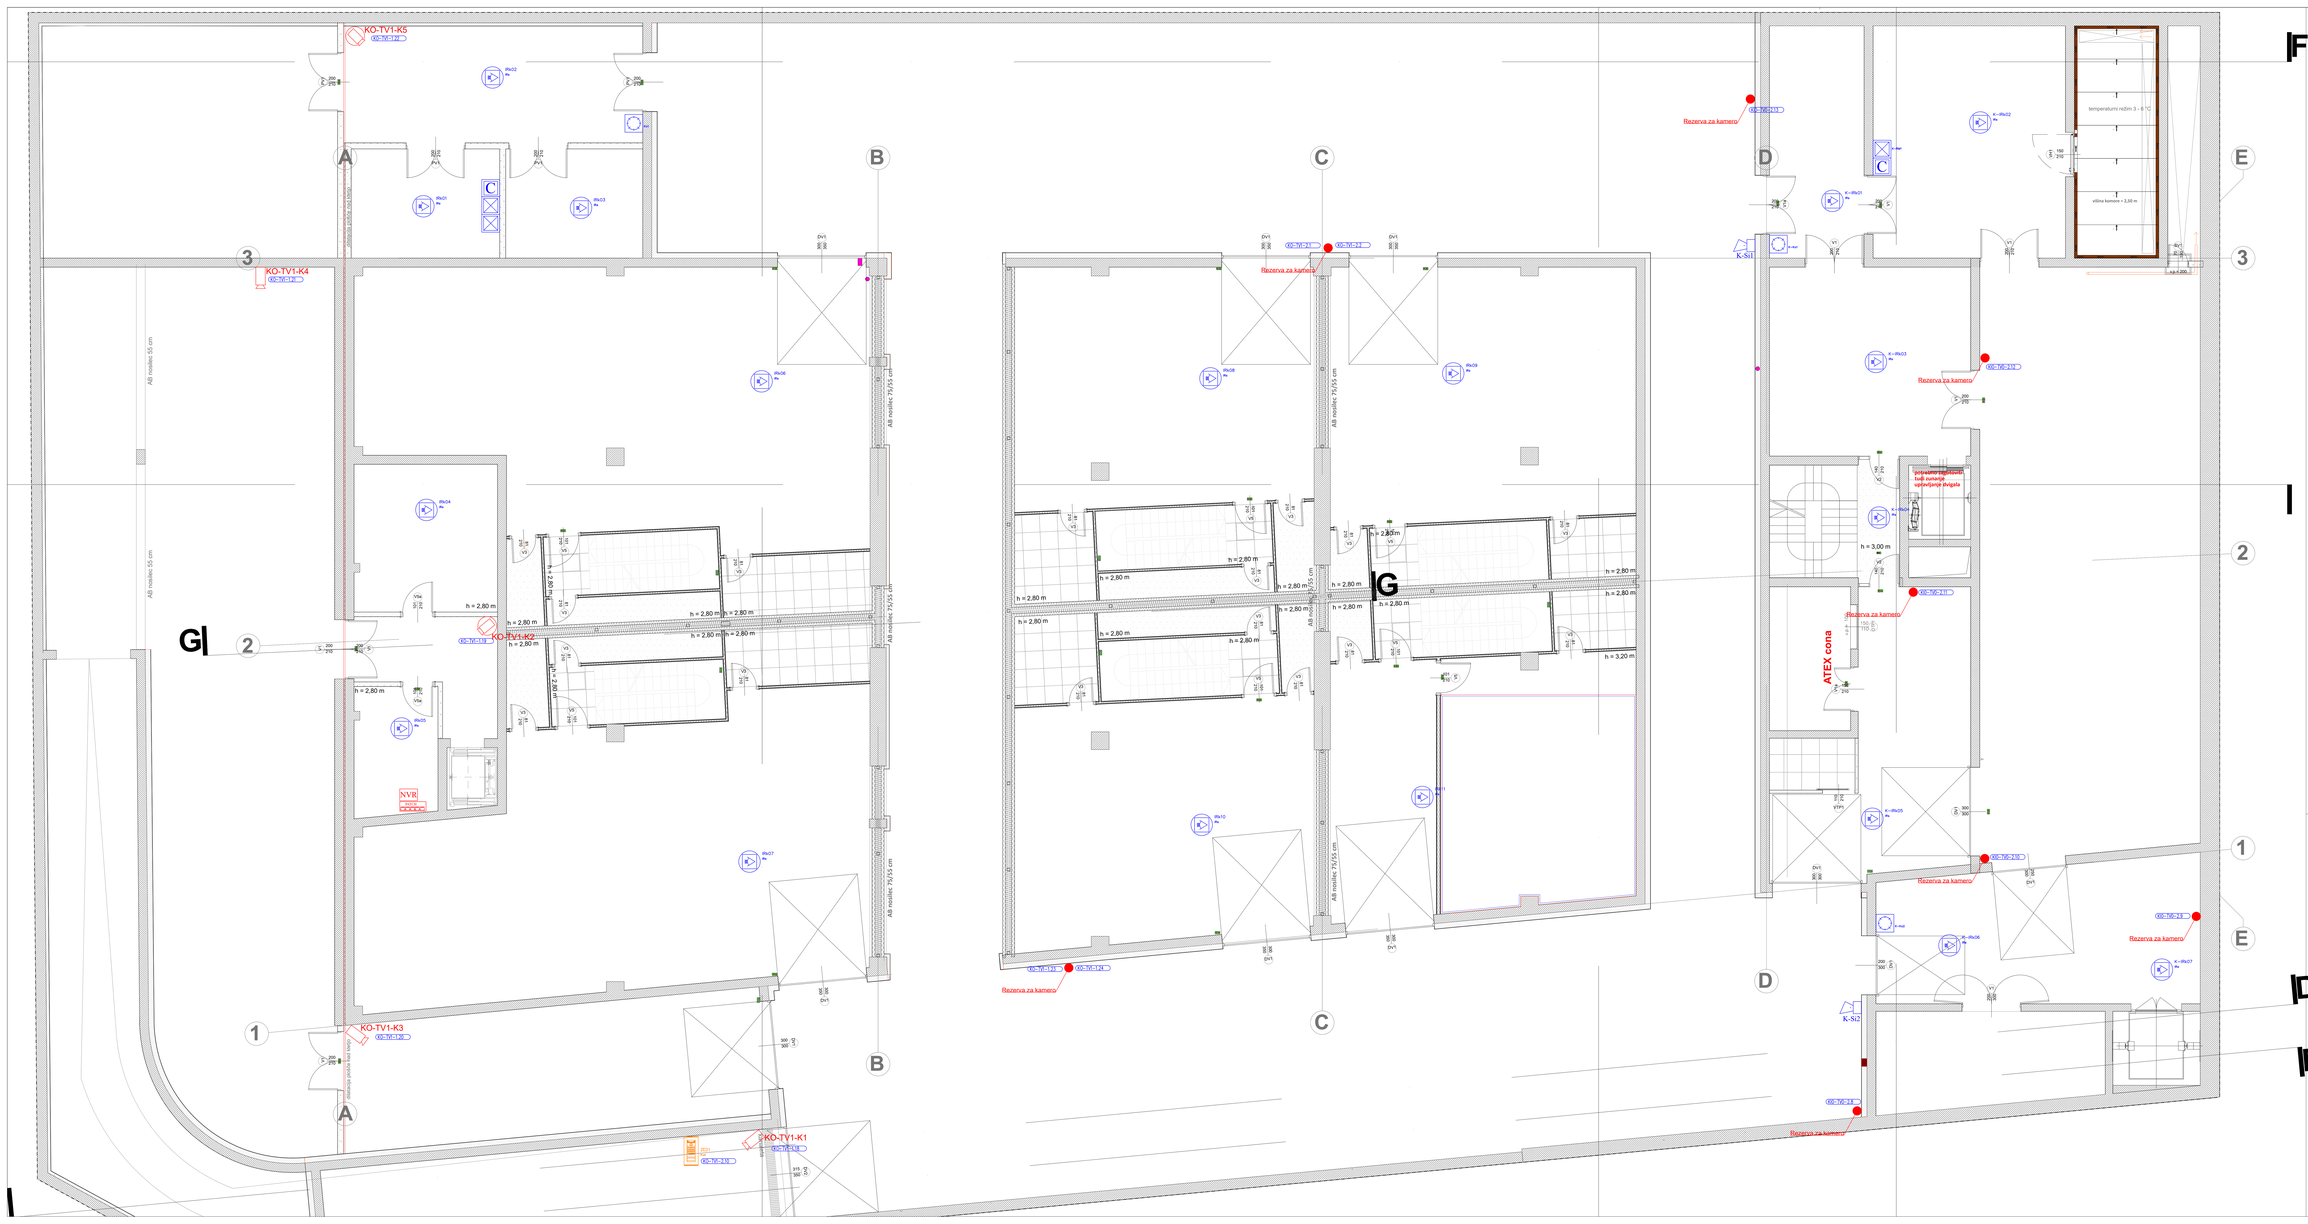

SISTEM JAVLJANJA VLOMA IN ROPA

- IRs-stropni senzor
- C-vlomna centrala
- RM-razširitveni modul
- KO-kodirnik
- Sirena

SISTEM VIDEONADZORA

- K-kamera notranja
- Kd-kamera diskretna
- NVR-mrežni video strežnik

SISTEM VIDEODOMOFONA

- Kvd-kamera videodomofona

Oznaka tokokroga (pripadajoč razdelilnik - oznaka tokokroga)

TLORIS KLETI
MERILO 1 : 50

0 1 2 3 4 5m

ADESCO, družba za energetske in IT rešitve, d.o.o.

Investitor:	**MESTNA OBČINA VELENJE** **Titov trg 1** **3320 Velenje**
Objekt:	**TechUB i4.0** **Industrijska cona Stara vas** **Velenje**
Vsebina:	**Tloris kleti - električne inštalacije - sistem javljanja vloma in videonadzora**
Projekt:	**PZI**
Sestavni del:	**ELEKTROTEHNIKA**
Št.projekta:	**34/2022**
Št.načrta:	**E-34/2022**
Št.lista:	**E - 7**
Merilo:	**1:50**
Datum:	**april 2024**
Vodja projekta:	**Rok ŽIVAVEC** **univ.dipl.ind.arh. ZAPS A-1367**
Projektiral/a:	**Matjaž TOMAŽIČ** **univ.dipl.ind.el.**
Pooblaščeni inženir:	**Matjaž TOMAŽIČ** **univ.dipl.ind.el.**
Pregledal:	