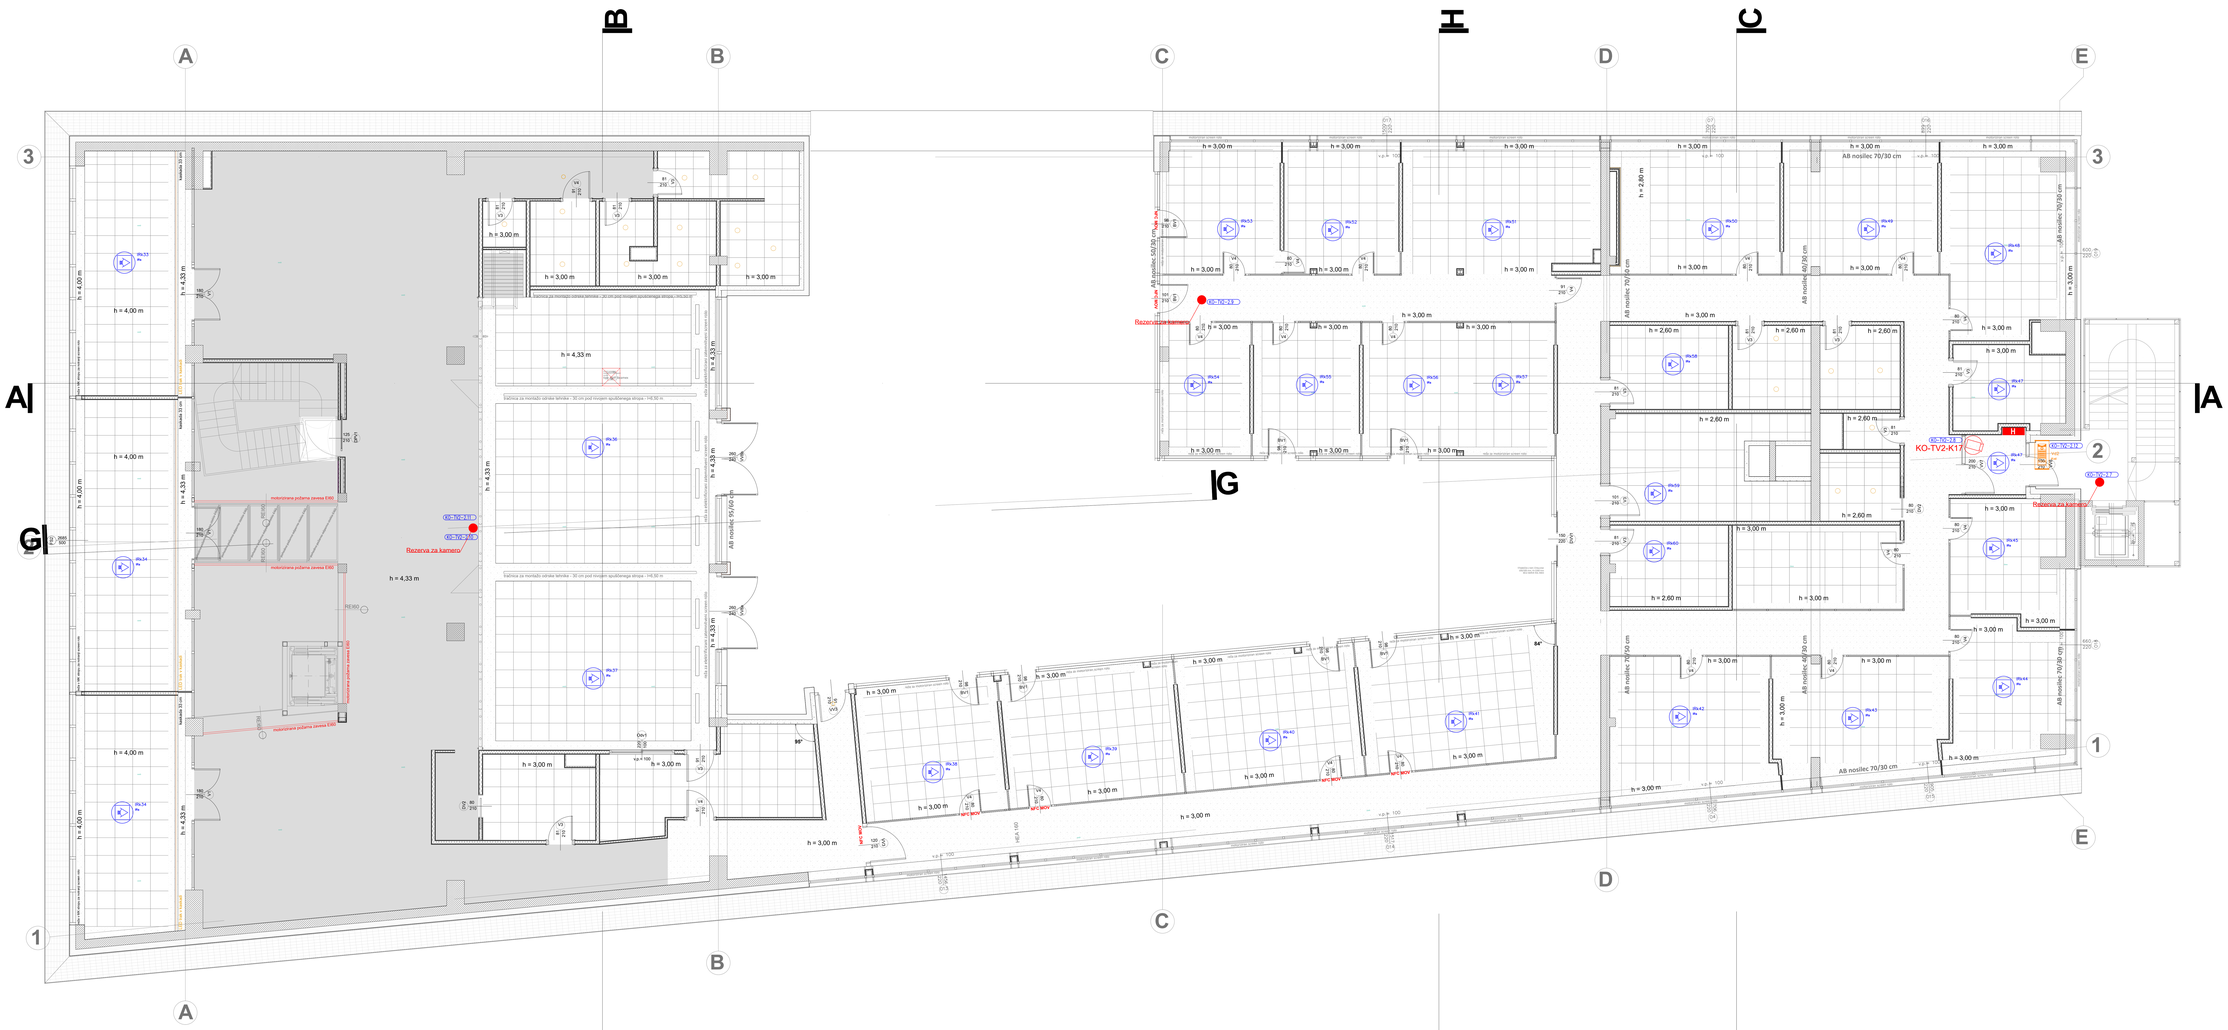

LEGENDA ZNAKOV:

SISTEM JAVLJANJA VLOMA IN ROPA

- IRs-stropni senzor
- IRk-senzor kombinirani
- KO-kodimik
- RM-razširitveni modul

SISTEM VIDEONADZORA

- Kd-kamera diskretna

SISTEM VIDEODOMOFONA

- Kvd-kamera videodomofona

Oznaka tokokroga (pripadajoč razdelilnik - oznaka tokokroga)

TLORIS NADSTROPJA - STROP
MERILO 1 : 50

0 1 2 3 4 5m

ADESCO, družba za energetske in IT rešitve, d.o.o.

Investitor:	MESTNA OBČINA VELENJE Titov trg 1 3320 Velenje		
Objekt:	TechIS i4.0 Industrijska cona Stara vas Velenje		
Vsebina:	Tloris medetaže - električna inštalacija - sistem javljanja vloma in videonadzora		
Projekt:	PZI	Sestavni del:	ELEKTROTEHNIKA
Št.projekta:	34/2022		
Št.načrta:	E-34/2022	Št.lista:	E - 10
Merilo:	1:50	Datum:	april 2024
Vodja projekta:			Rok ŽIVKAŠ, univ.dipl.ind.arh. ZAPS A-1367
Podizdelalec inženir:			Matjaž TOMAŽIČ univ.dipl.ind.el.
Projektiral:			Matjaž TOMAŽIČ univ.dipl.ind.el.
Pregledal:			