




NADSTROPJE

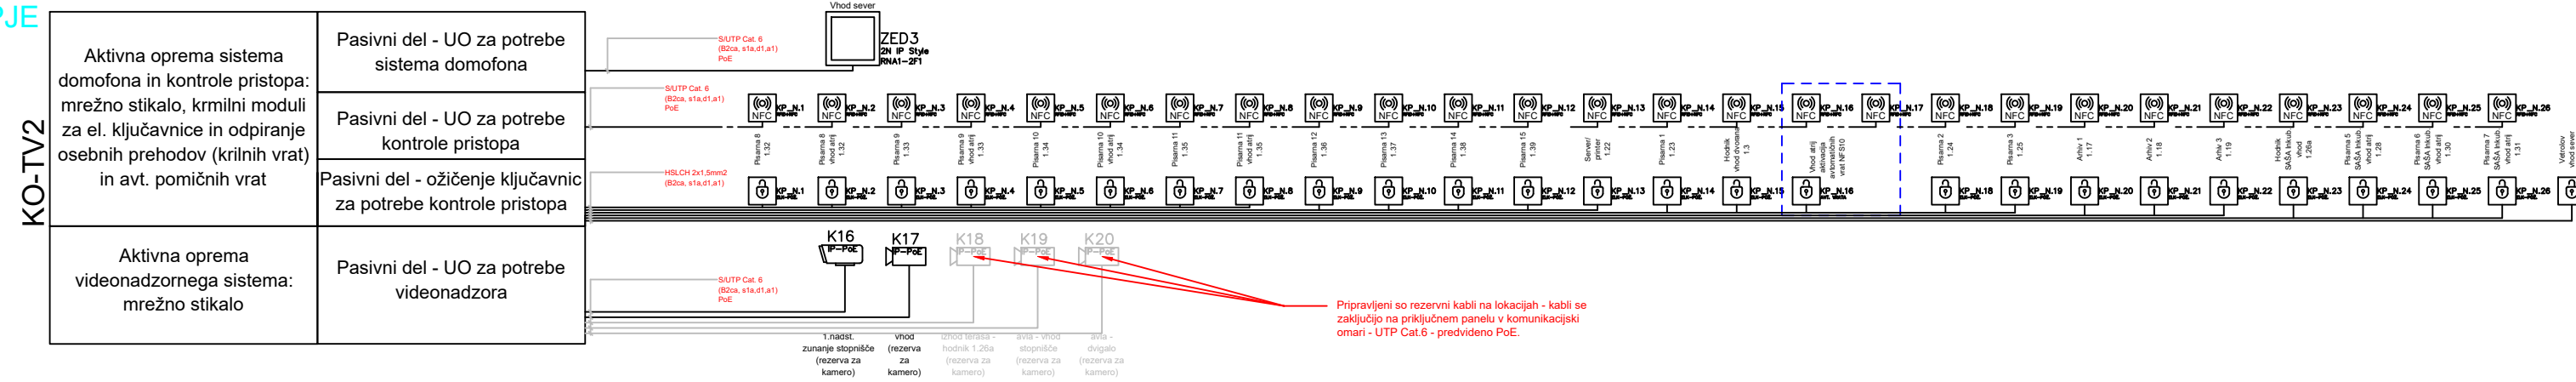


MEDETAŽA

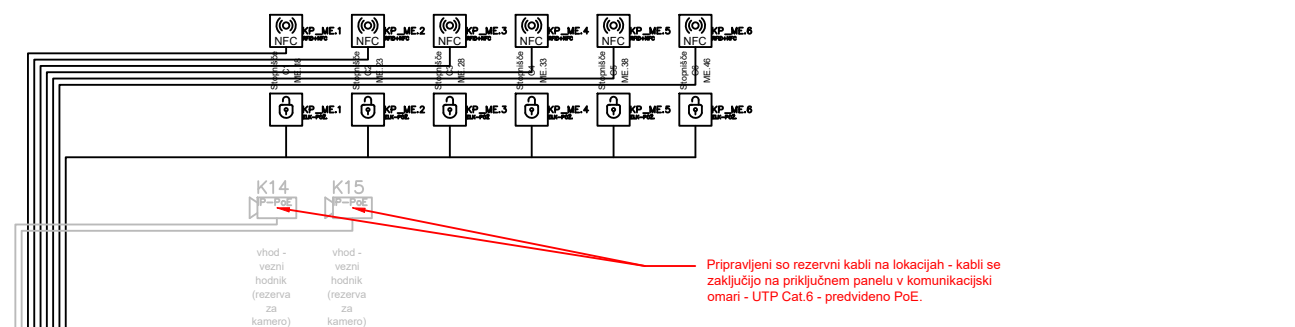

PRITLIČJE

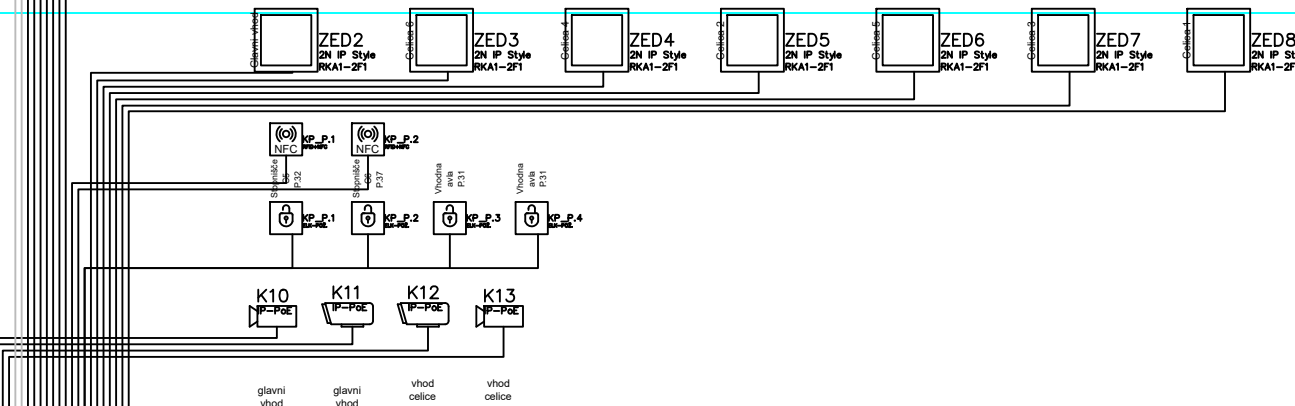


KLET

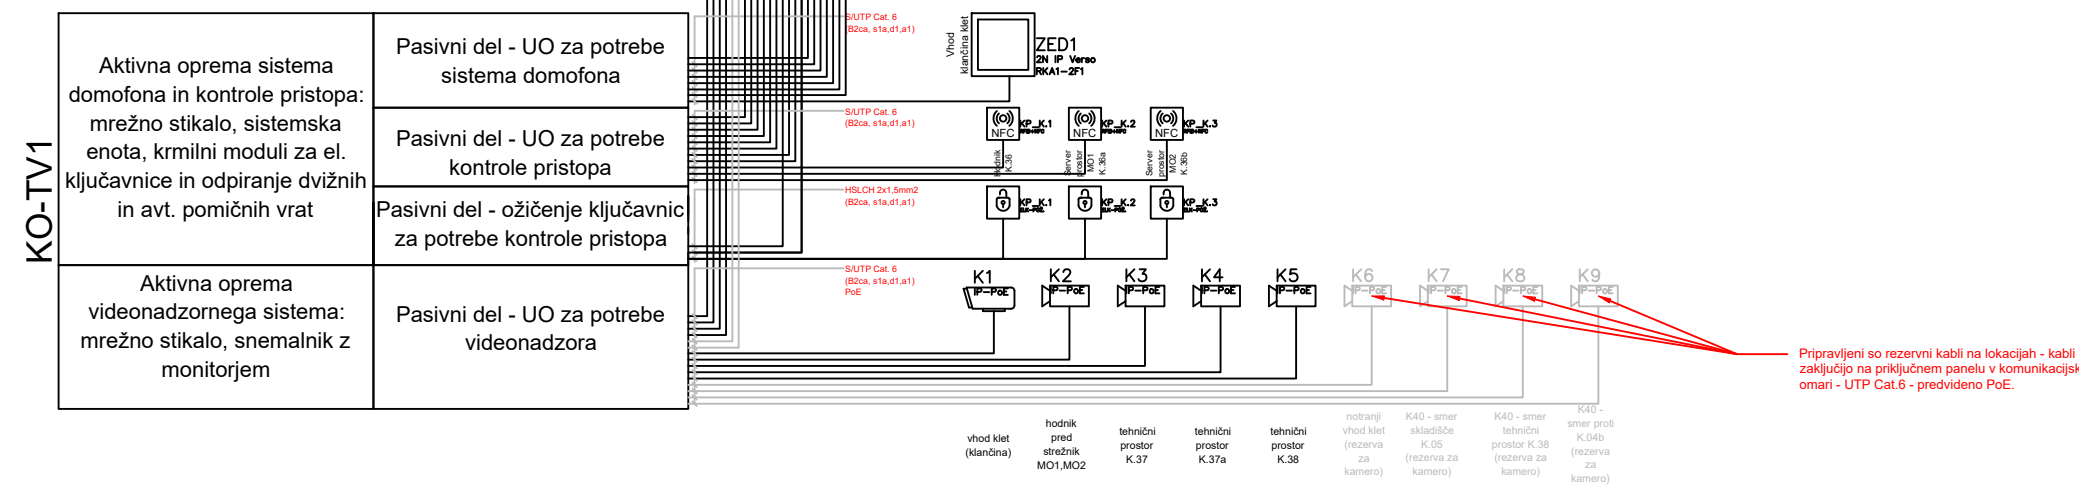


TECHUB

KEMIJSKI INŠTITUT

MEDETAŽA

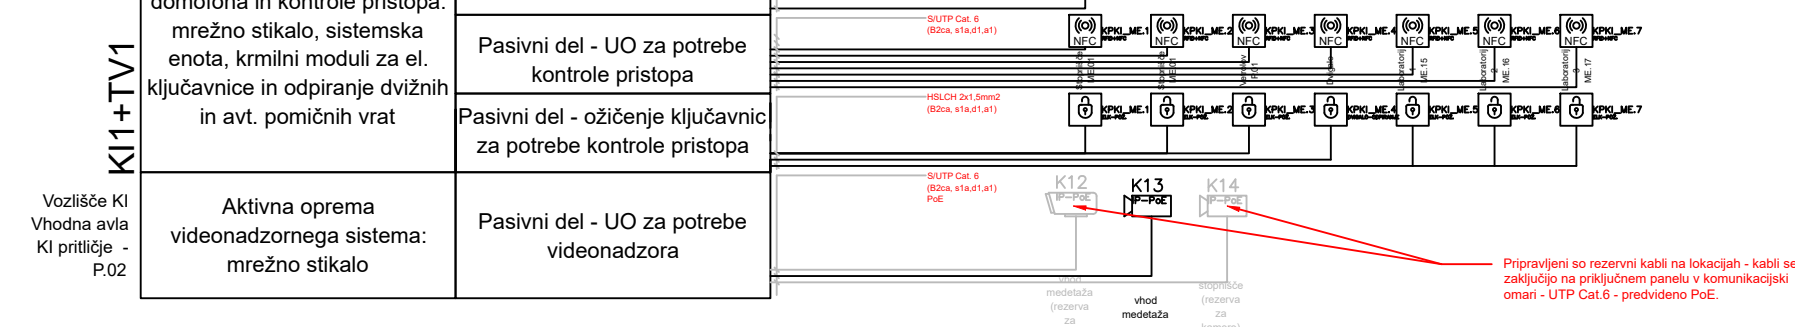

PRITLIČJE

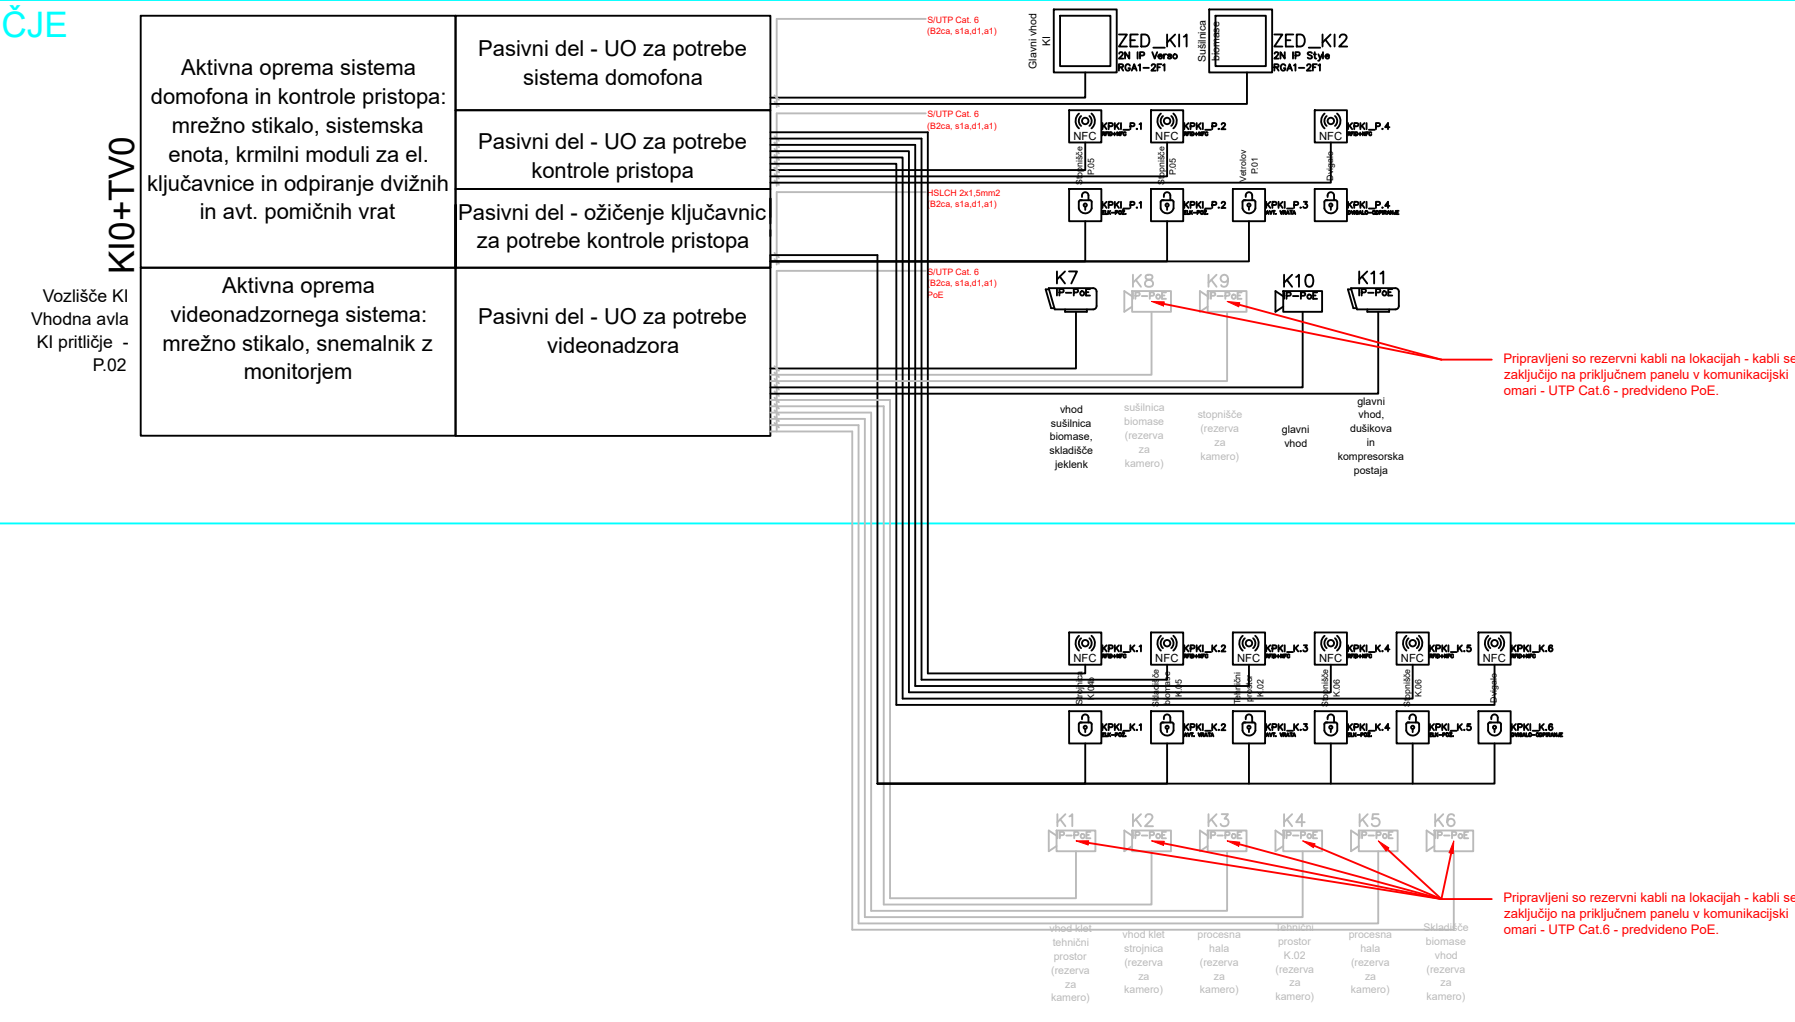

KLET



ADESCO, družba za energetske in IT rešitve, d.o.o.

Investitor:	MESTNA OBČINA VELENJE Titov trg 1 3320 Velenje	
Objekt:	TechHUB i4.0 Industrijska cona Stara vas Velenje	
Vsebina:	Shema sistemov domofona, kontrole pristopa in videonadzora	
Projekt:	PZI	Sestavni del:
Št.projekta:	34/2022	ELEKTROTEHNIKA Tehnično varovanje
Št.načrta:	E-34-1/2022	Št.lista:
Merilo:	/	Datum:
Vodja projekta:	Rok ŽEVART, univ.dipl.inž.arh. ZAPS A-1367	
Pooblaščen inženir:	Matjaž TOMAŽIČ univ.dipl.inž.el.	
Projektilral:	Marko BOČEK, elektrotehnik	
Pregledal:		