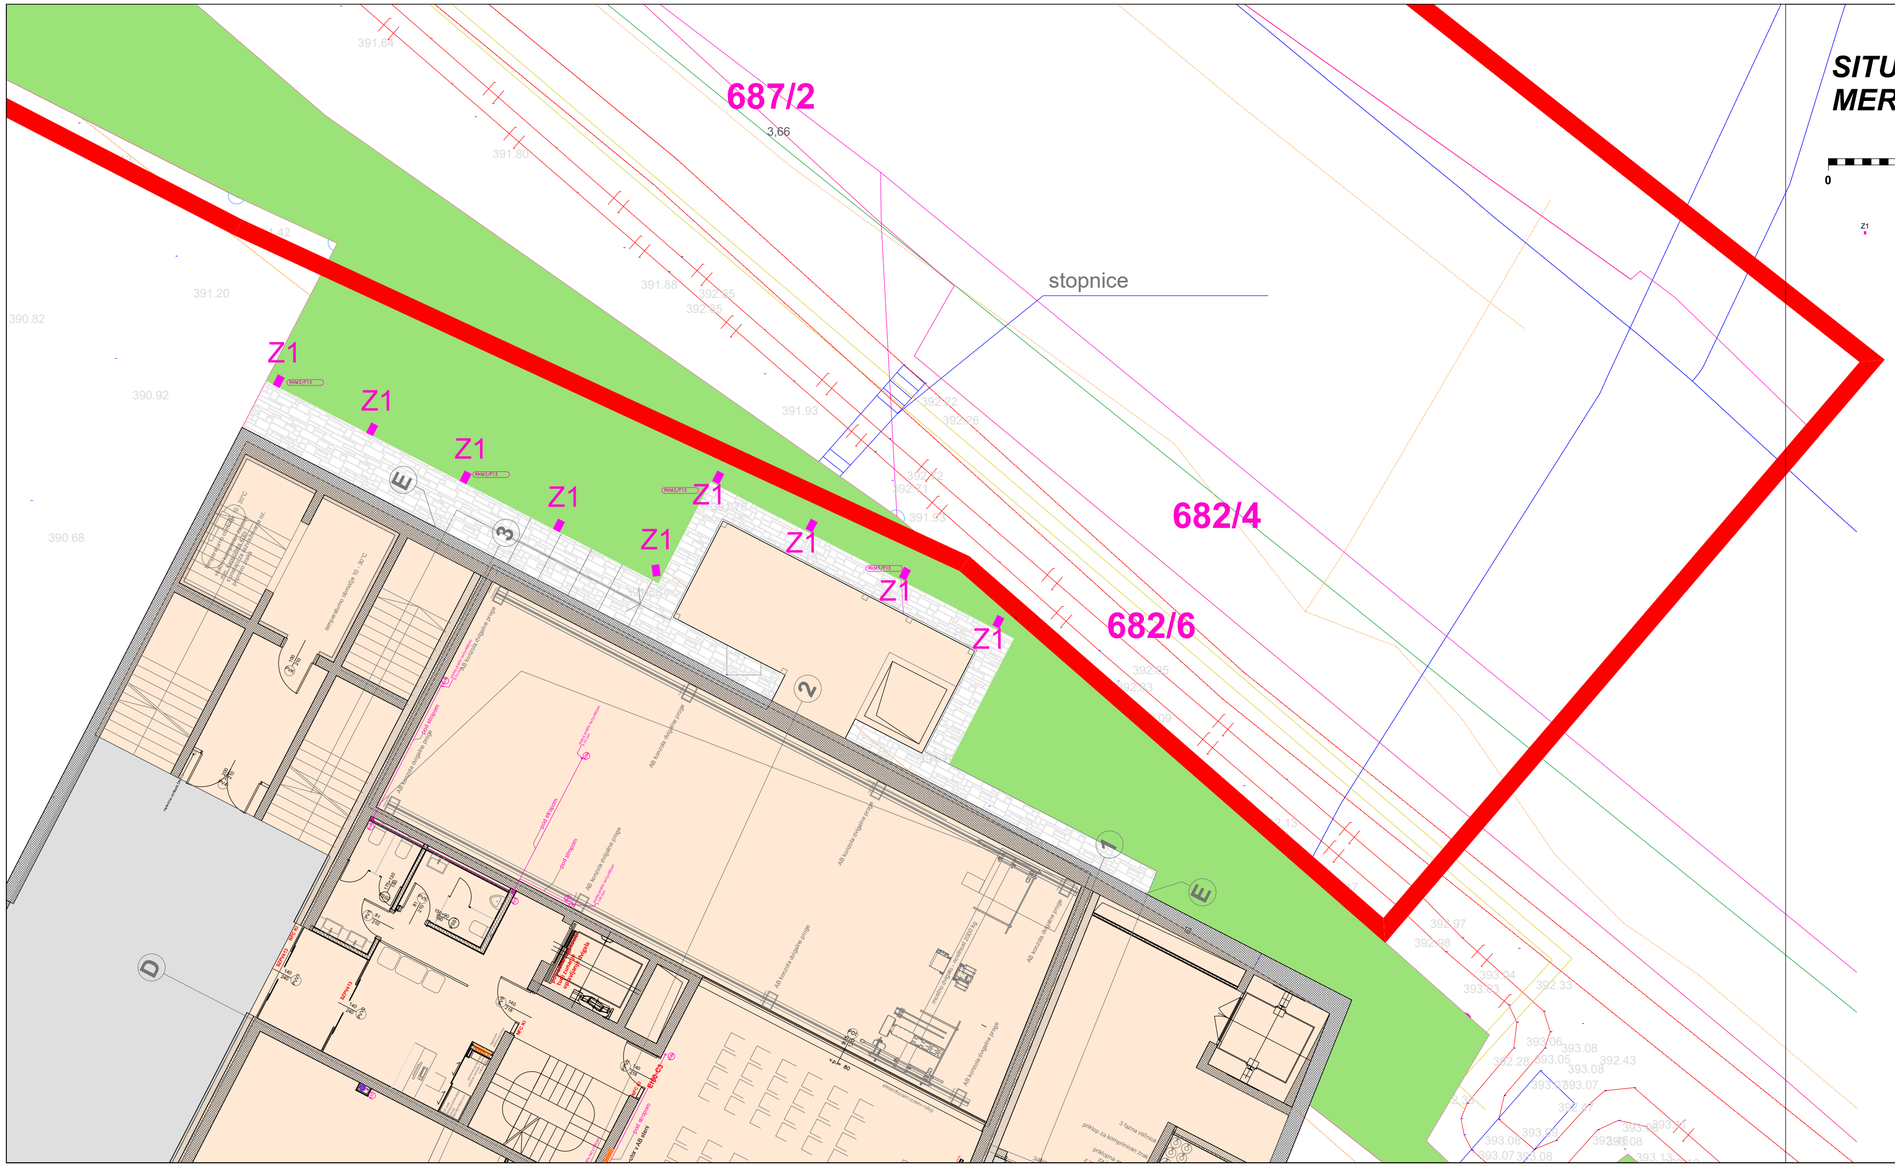

SITUACIJA - pritličje
MERILO 1 : 250

S

0 10 20 30 40 50m

Z1 Svetilka Z1 - zunanja svetilka, 220-230 V, 50 Hz, max. 36 W, max. 3000K, 4.400 lm , kaljeno steklo, vsaj IP20, vsaj ZR I, vsaj IK02, dimenzij: 595x595x33 mm , kot npr. Kaleea, proizvajalca RZB ali enakovredno.

ADESCO, družba za energetske in IT rešitve, d.o.o.

Investitor:	**MESTNA OBČINA VELENJE** **Titov trg 1** **3320 Velenje**		
Objekt:	**TecHUB i4.0** **Industrijska cona Stara vas** **Velenje**		
Vsebina:	**Situacija - pritličje - električne inštalacije razsvetljave**		
Projekt:	**PZI**	Sestavni del:	**GRAFIČNI PRIKAZI**
Št.projekta:	**34/2022**		
Št.načrta:	**E-34/2022**	Št.lista:	**E-3.2**
Merilo:	**1:125**	Datum:	**april 2024**
Vodja projekta:	**Rok ŽEVART,** **univ.dipl.inž.arh. ZAPS A-1367**		
Pooblaščeni inženir:	**Jure BOČEK,** **univ.dipl.inž.el. IZS E-1853**		
Projektiral:	**Boško BOŽIĆ,** **elektrotehnik**		
Pregledal:			