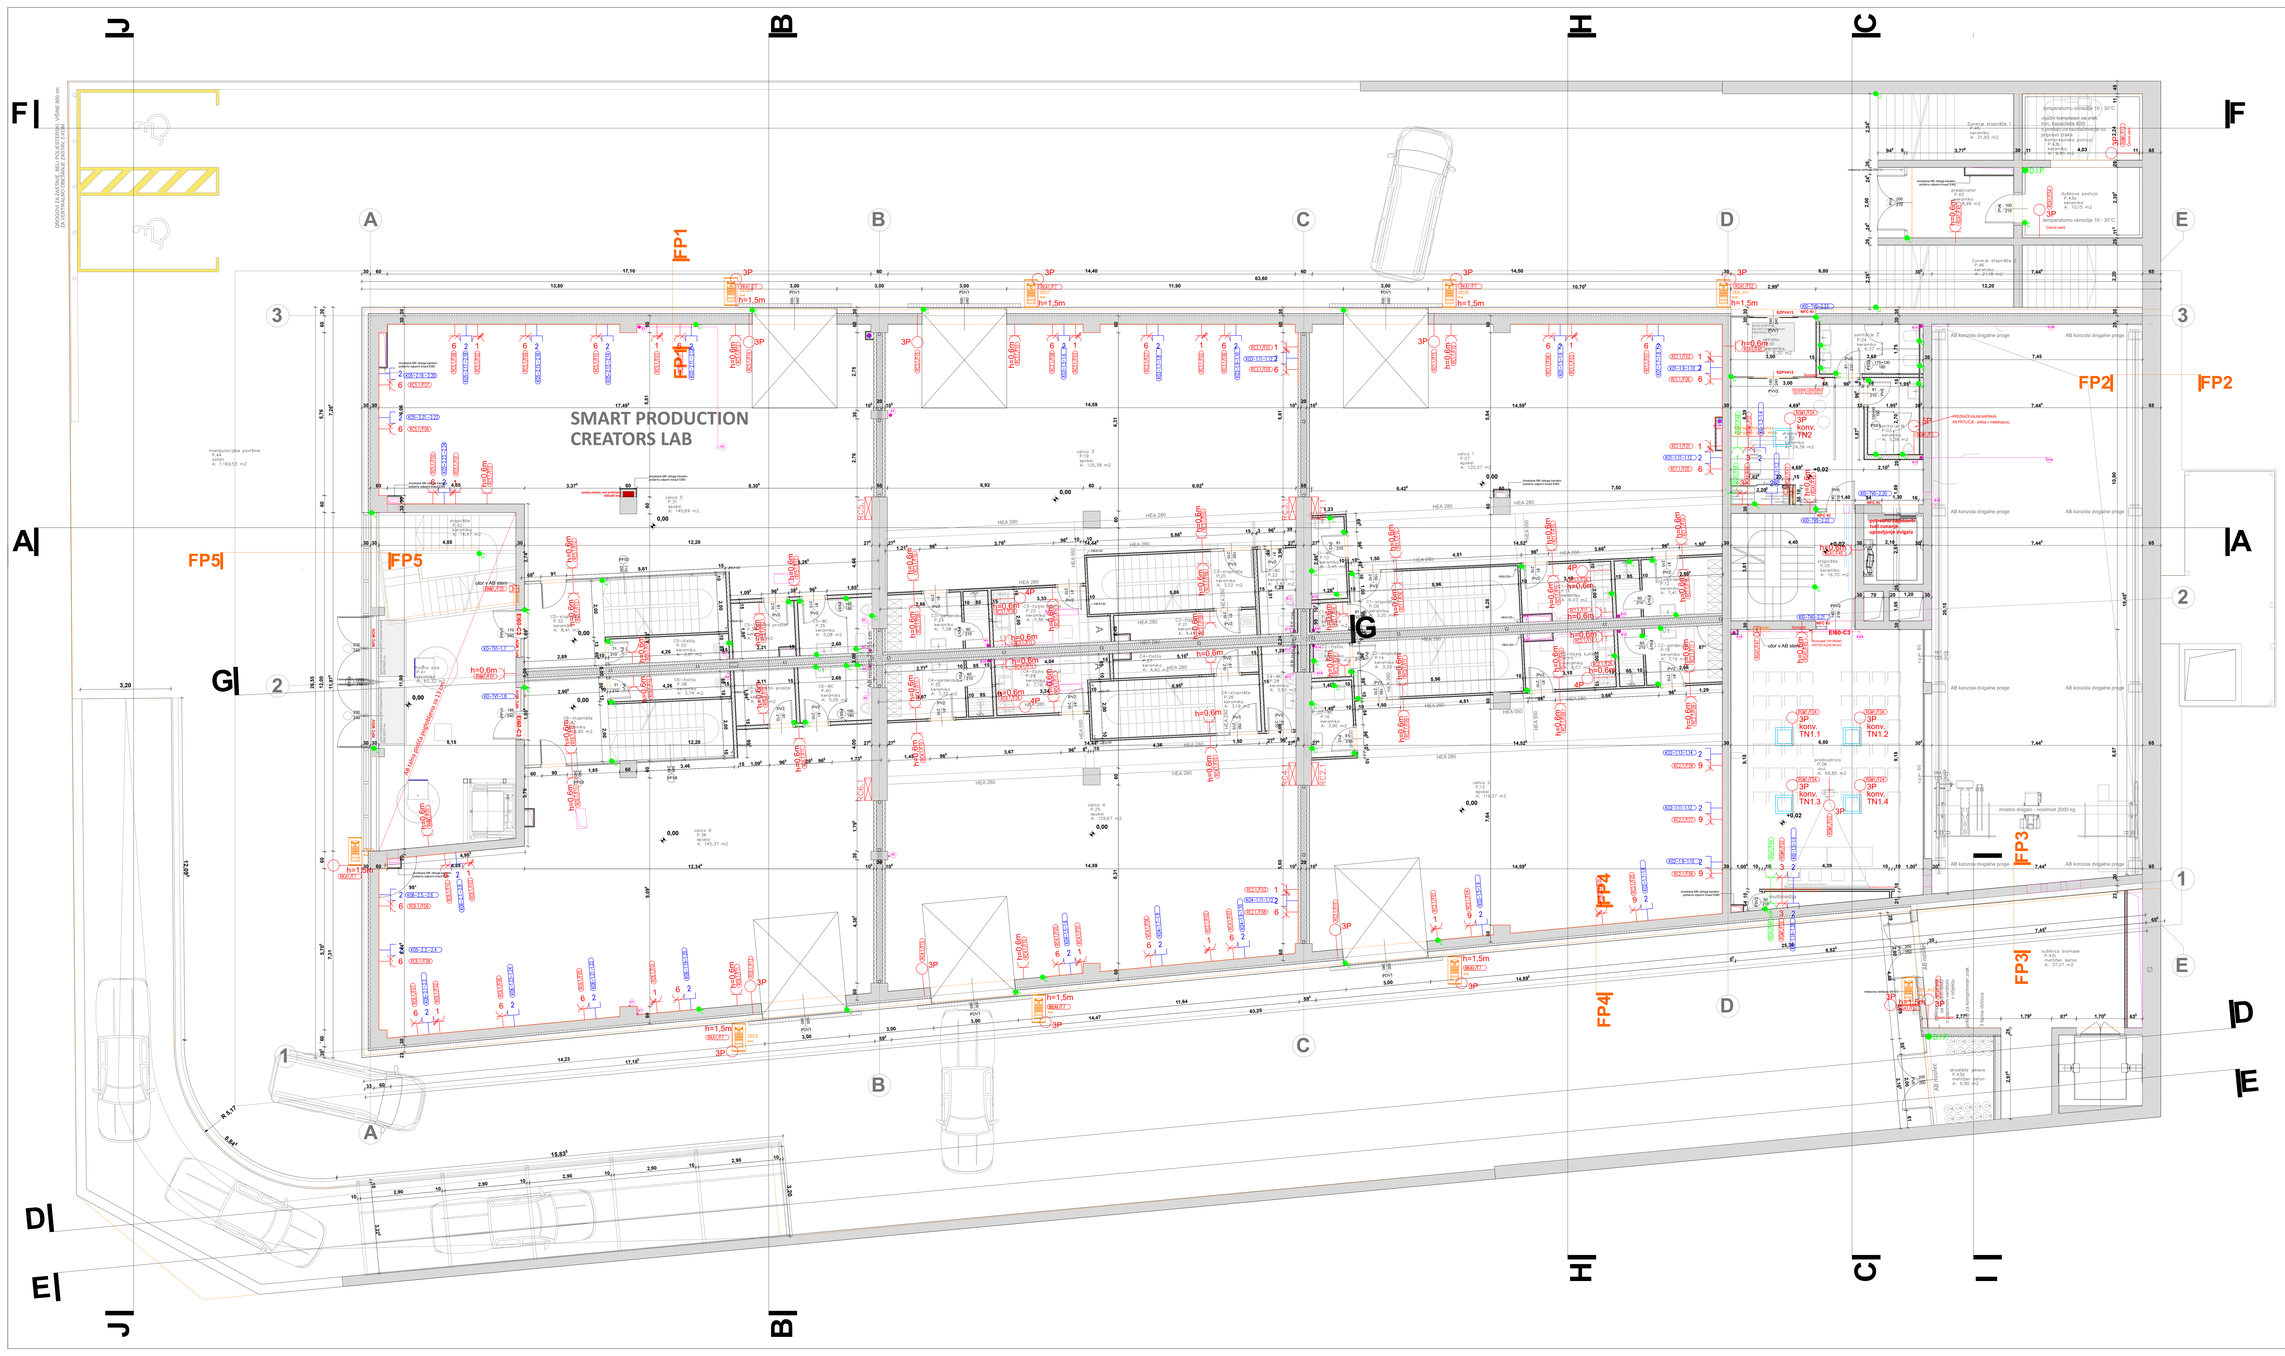

h= Vtičnica 230V, 16A (1L+N+PE), p.o. vtičnica kot npr. MODUL TEM Čatež, kpl z nosilnim in okrasnim okvirjem - barvo izbere naročnik ali arhitekt. Poleg simbola zapisana višina montaže in številko vtičnic v primeru, da je teh več.

h= Vtičnica 230V, 16A (1L+N+PE), n.o. vtičnica kot npr. CUBO TEM Čatež, kpl z nadometnim ohišjem - barvo izbere naročnik ali arhitekt. Poleg simbola zapisana višina montaže in številko vtičnic v primeru, da je teh več.

Vtičnica 230V, 16A (1L+N+PE), n.o. vtičnica vgrajena v omarico talnega ogrevanja.

3 Vtičnica 230V, 16A (1L+N+PE), Vtičnica montirana v parapetni kanal. Poleg simbola zapisana višina montaže in številko vtičnic v primeru, da je teh več.

2 Vtičnica 230V, 16A (1L+N+PE), Vtičnica montirana v parapetni kanal. Poleg simbola zapisana višina montaže in številko vtičnic v primeru, da je teh več.

Vtičnica UPS 230V, 16A (1L+N+PE), Vtičnica montirana v parapetni kanal. Poleg simbola vtičnice zapisana višina montaže in številko vtičnic v primeru, da je teh več.

1 komunikacijska vtičnica RJ45 - kpl z nosilno dozo ter nosilnim in okrasnim okvirjem (kot npr. ELBA). Vtičnice montirane v parapetni kanal. Poleg simbola zapisano številko vtičnic v primeru, da je teh več.
OPOMBA: univerzalno čočenje je izvedeno z kablom UTP CAT.6

1 Vtičnica 400V, 16A (3L+N+PE) - kpl z nosilno dozo ter nosilnim in zaščitnim okvirjem (kot npr. ELBA). Vtičnice montirane v parapetni kanal. Poleg simbola zapisano številko vtičnic v primeru, da je teh več.

Črpalka tokokroga (pripadajoč razdelilnik - oznaka tokokroga)

Črpalka tokokroga (pripadajoč razdelilnik - oznaka tokokroga)

Črpalka tokokroga (pripadajoč razdelilnik - oznaka tokokroga)

Parapetni kanal dimenzij (161x90), komplet s pokrovom, pregradama ter spojnicami - kot npr. AT161190ELBA

Žaluzijsko stikalo p.o. 10A, montirano v podometno dozo 160

Klecno stikalo p.o. 16A, montirano v podometno dozo 160

3P Stalni priklop 3P (1L+N+PE). Poleg simbola zapisana višina montaže in oznaka tokokroga pripadajočega razdelilnika.

4P Stalni priklop 4P (3L+N+PE). Poleg simbola zapisana višina montaže in oznaka tokokroga pripadajočega razdelilnika.

5P Stalni priklop 5P (3L+N+PE). Poleg simbola zapisana višina montaže in oznaka tokokroga pripadajočega razdelilnika.

Stalni priklop za napajanje kontrolnika za zasenčitev stekel (L+N+PE). Poleg simbola zapisana višina montaže in oznaka tokokroga pripadajočega razdelilnika.

Stalni priklop za napajanje motorizran screen rolo (L+N+PE). Poleg simbola zapisana višina montaže in oznaka tokokroga pripadajočega razdelilnika.

Kabelski kanal - kanal perforiran pocinkan s pregrado ter pokrovom - dimenzij 400 x 60 mm. pocinkana jeklovina (perforirana) debeline vsaj 1,5 mm - kanal kot kpr. VMI K 60 30/7PL, Pelcon, ujeklenjati potrebni spojni material ter nosilne elemente za montažo na strešno dilogo - sopotna kot spr. S PNI 60 PL, Pelcon ali enakovredno. - velikost MB - upoštevati 4 sopota meste na sopotu ter 5 spojnih mest na sopotu meste (vzmetno podložko se lahko zamenja z matico s protivzmetno prot vložko).

Kabelski kanal - kanal perforiran pocinkan s pregrado ter pokrovom - dimenzij 200 x 60 mm. pocinkana jeklovina (perforirana) debeline vsaj 1,5 mm - kanal kot kpr. VMI K 60 30/7PL, Pelcon, ujeklenjati potrebni spojni material ter nosilne elemente za montažo na strešno dilogo - sopotna kot spr. S PNI 60 PL, Pelcon ali enakovredno. - velikost MB - upoštevati 4 sopota meste na sopotu ter 5 spojnih mest na sopotu meste (vzmetno podložko se lahko zamenja z matico s protivzmetno prot vložko).

Kabelski kanal - kanal perforiran pocinkan s pregrado ter pokrovom - dimenzij 100 x 60 mm. pocinkana jeklovina (perforirana) debeline vsaj 1,5 mm - kanal kot kpr. VMI K 60 30/7PL, Pelcon, ujeklenjati potrebni spojni material ter nosilne elemente za montažo na strešno dilogo - sopotna kot spr. S PNI 60 PL, Pelcon ali enakovredno. - velikost MB - upoštevati 4 sopota meste na sopotu ter 5 spojnih mest na sopotu meste (vzmetno podložko se lahko zamenja z matico s protivzmetno prot vložko).

Kontaktna sponka (galvanski spoj) za priključitev ozemljitve na prevodniku maso (PE) - spoj kontaktne prevodne mase z izvenitvijo, kot npr. kontaktna sponka, fasal, embrocoat ali enakovredno

D.I.P Dioda za izenačitev potencialov

ADESCO, družba za energetske in IT rešitve, d.o.o.

Investitor:	**MESTNA OBČINA VELENJE**
	Titov trg 1 **3320 Velenje**
Objekt:	**TechHUB I4.0** **Industrijska cona Stara vas** **Velenje**
Vsebina:	**Tloris pritličja - NN električne inštalacije moči**
Projekt:	**PZI** Sestavnici del: **ELEKTROTEHNIKA**
Št.projekta:	**34/2022**
Št.načrta:	**E-34/2022** Št.lista: **E-4**
Merilo:	**1:50** Datum: **april 2024**
Vodja projekta:	**Rok ŽEVART,** **univ.dipl.inž.el. pod. ZAPS A-1347**
Pooblaščeni inženir:	**Jure BOGOVČ,** **univ.dipl.inž.el. IZS E-1693**
Projektiral:	**Marko BOCEK,** **elektrotehnik**
Pregledal:	