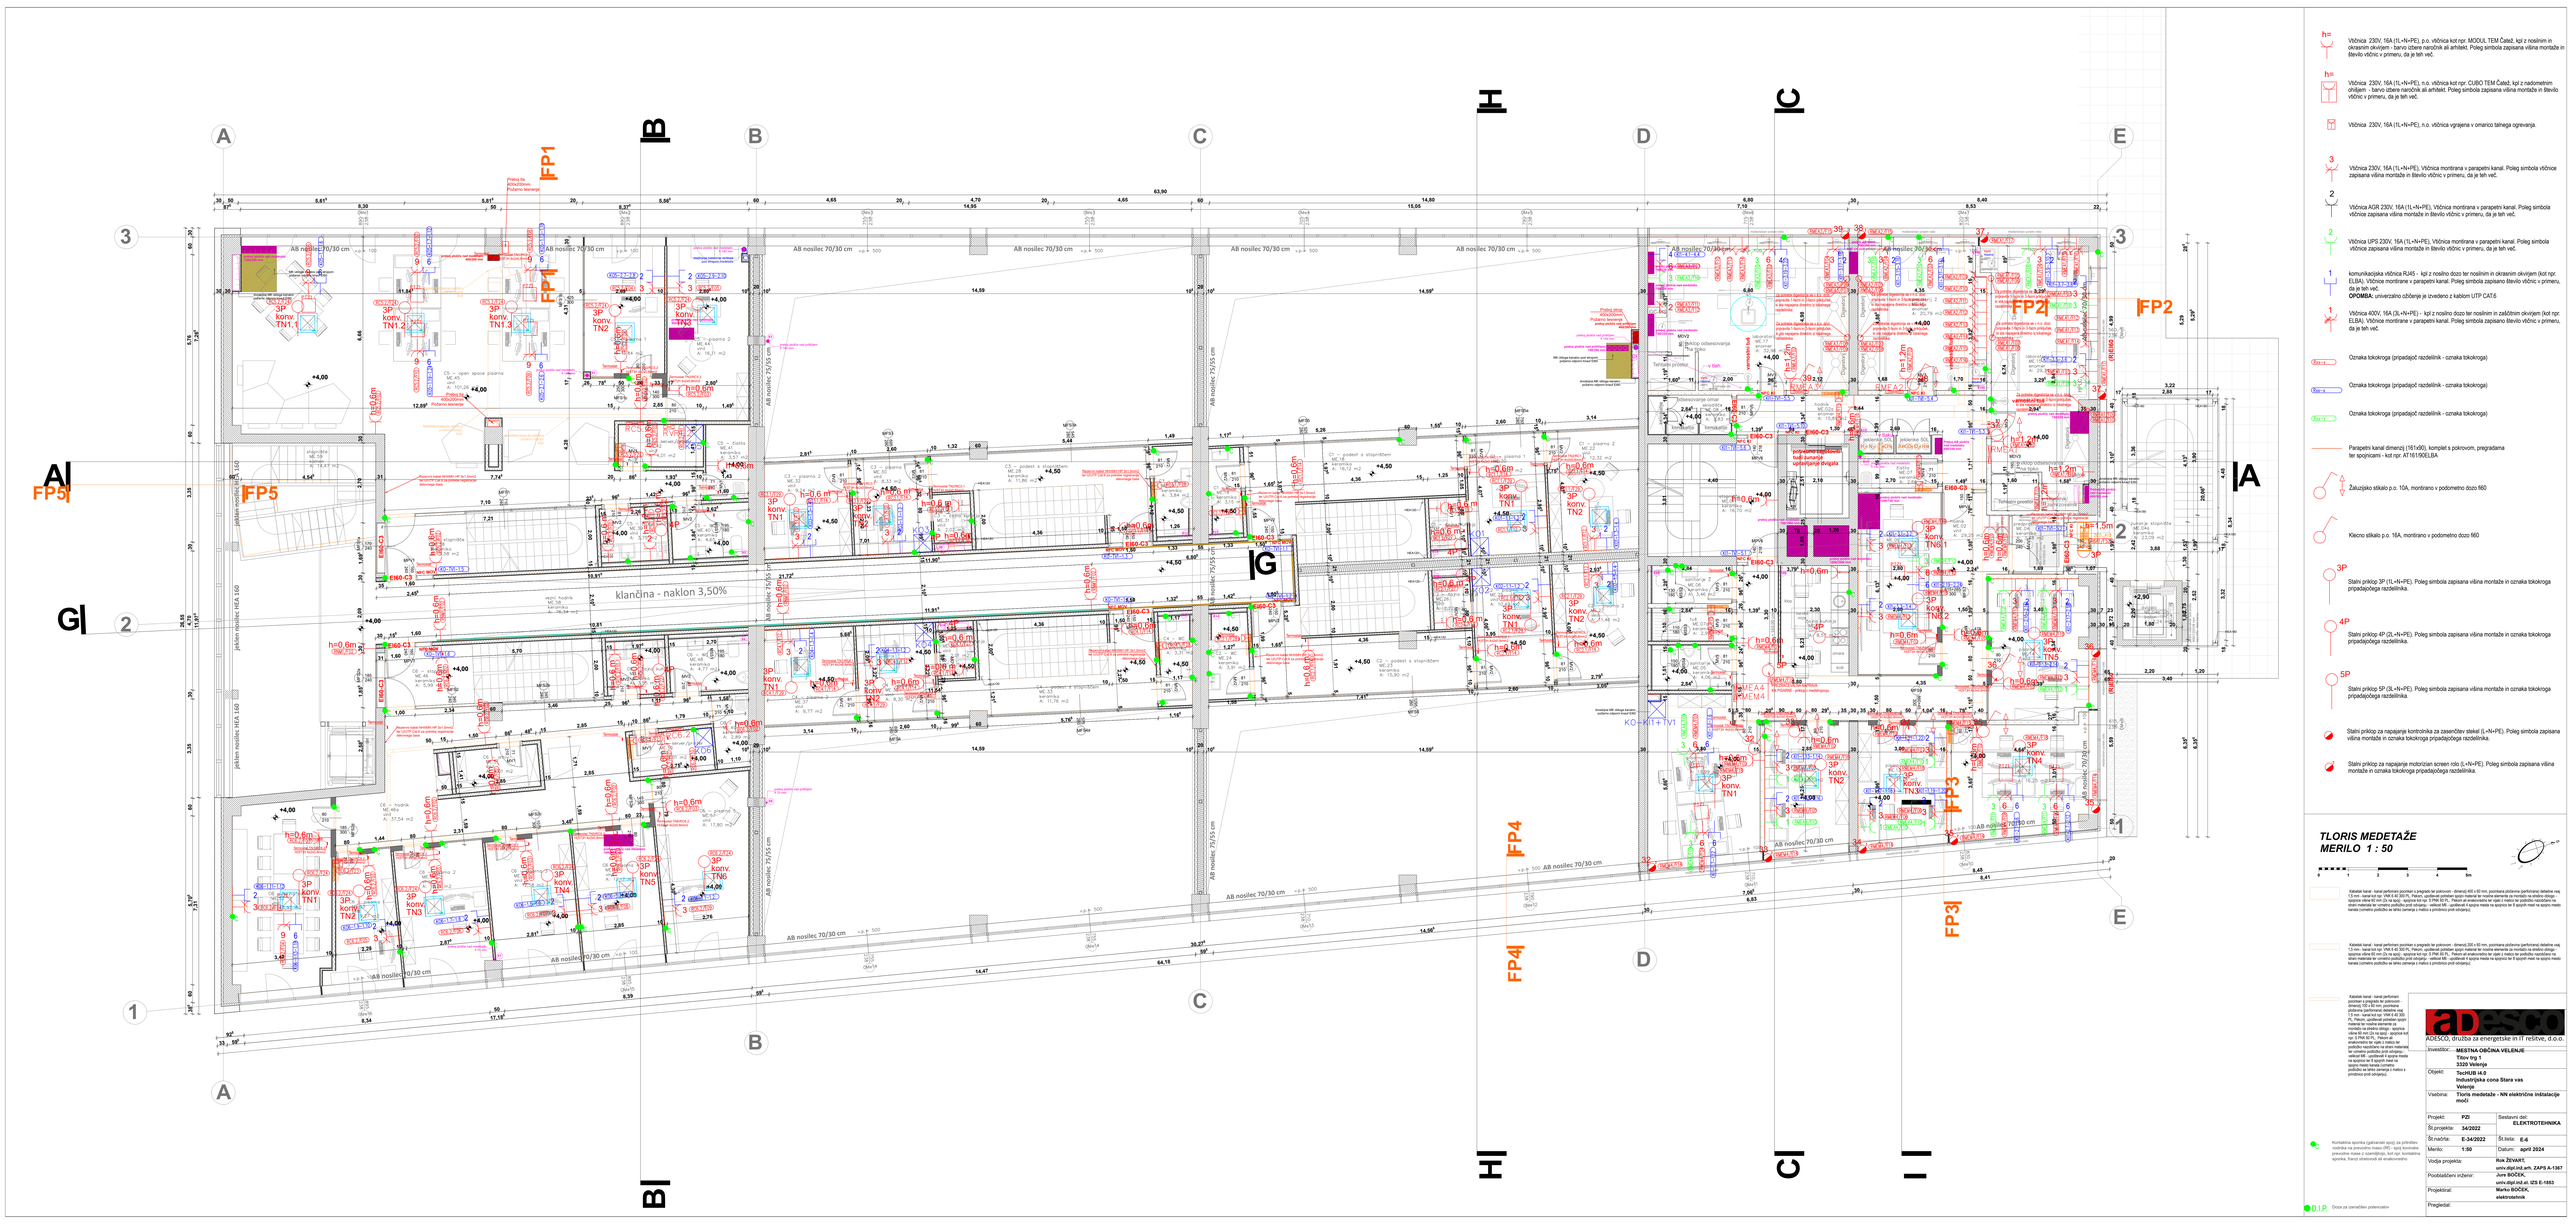
TLORIS MEDETAŽE
MERILO 1 : 50
FP1
FP2
FP3
FP4
FP5
klančina - naklon 3,50%
AB nosilec 70/30 cm
AB nosilec 75/55 cm
h= Vtičnica 230V, 16A (1L+N+PE), p.o. vtičnica kot npr. MODUL TEM Čatež, kpl z nosilnim in okrasnim okvirjem - barvo izbere naročnik ali arhitekt. Poleg simbola zapisana višina montaže in število vtičnic v primeru, da je teh več.
h= Vtičnica 230V, 16A (1L+N+PE), n.o. vtičnica kot npr. CUBO TEM Čatež, kpl z nadometnim ohišjem - barvo izbere naročnik ali arhitekt. Poleg simbola zapisana višina montaže in število vtičnic v primeru, da je teh več.
Vtičnica 230V, 16A (1L+N+PE), n.o. vtičnica vgrajena v omarico talnega ogrevanja.
3 Vtičnica 230V, 16A (1L+N+PE). Vtičnica montirana v parapetni kanal. Poleg simbola vtičnice zapisana višina montaže in število vtičnic v primeru, da je teh več.
2 Vtičnica AGR 230V, 16A (1L+N+PE). Vtičnica montirana v parapetni kanal. Poleg simbola vtičnice zapisana višina montaže in število vtičnic v primeru, da je teh več.
2 Vtičnica UPS 230V, 16A (1L+N+PE). Vtičnica montirana v parapetni kanal. Poleg simbola vtičnice zapisana višina montaže in število vtičnic v primeru, da je teh več.
1 komunikacijska vtičnica RJ45 - kpl z nosilno dozo ter nosilnim in okrasnim okvirjem (kot npr. ELBA). Vtičnice montirane v parapetni kanal. Poleg simbola zapisano število vtičnic v primeru, da je teh več.
OPOMBA: univerzalno ožičenje je izvedeno z kablom UTP CAT.6
Vtičnica 400V, 16A (3L+N+PE) - kpl z nosilno dozo ter nosilnim in zaščitnim okvirjem (kot npr. ELBA). Vtičnice montirane v parapetni kanal. Poleg simbola zapisano število vtičnic v primeru, da je teh več.
Oznaka tokokroga (pripadajoč razdelilnik - oznaka tokokroga)
Oznaka tokokroga (pripadajoč razdelilnik - oznaka tokokroga)
Oznaka tokokroga (pripadajoč razdelilnik - oznaka tokokroga)
Parapetni kanal dimenzij (161x90), komplet s pokrovom, pregradama ter spojnicami - kot npr. AT161/90ELBA
Žaluzijsko stikalo p.o. 10A, montirano v podometno dozo 160
Klecno stikalo p.o. 16A, montirano v podometno dozo 160
3P Stalni priklop 3P (1L+N+PE). Poleg simbola zapisana višina montaže in oznaka tokokroga pripadajočega razdelilnika.
4P Stalni priklop 4P (2L+N+PE). Poleg simbola zapisana višina montaže in oznaka tokokroga pripadajočega razdelilnika.
5P Stalni priklop 5P (3L+N+PE). Poleg simbola zapisana višina montaže in oznaka tokokroga pripadajočega razdelilnika.
Stalni priklop za napajanje kontrolnika za zasenčitev stekel (L+N+PE). Poleg simbola zapisana višina montaže in oznaka tokokroga pripadajočega razdelilnika.
Stalni priklop za napajanje motorizan screen rolo (L+N+PE). Poleg simbola zapisana višina montaže in oznaka tokokroga pripadajočega razdelilnika.
Kabelski kanal - kanal perforiran pocinkan s pregrado ter pokrovom - dimenzij 400 x 60 mm, pocinkana plošvena (perforirana) debeline najmanj 1,5 mm - kanal kot npr. OMI K 60 SEVL, Pelcon, upoštevati potrebni spoji material ter vsa dodatna oprema za montažo na stebru drogu - spojnice višine 60 mm (2x na spoj) - spojnice kot npr. S PRK 60 FL. Pelcon ali enakovredno ter vijaki z matico ter podložko nazobčano ter vsemi materiali ter vsemiu potrebno pritrdilnim - vertikal MK - upoštevati 4 spojne metla na spojnico ter 8 spojnih metl na spojni metla kanala (vsemimi potrebno ali lahko zamenja z matico s privitnico proti vrtenju).
Kabelski kanal - kanal perforiran pocinkan s pregrado ter pokrovom - dimenzij 200 x 60 mm, pocinkana plošvena (perforirana) debeline najmanj 1,5 mm - kanal kot npr. OMI K 60 SEVL, Pelcon, upoštevati potrebni spoji material ter vsa dodatna oprema za montažo na stebru drogu - spojnice višine 60 mm (2x na spoj) - spojnice kot npr. S PRK 60 FL. Pelcon ali enakovredno ter vijaki z matico ter podložko nazobčano ter vsemi materiali ter vsemiu potrebno pritrdilnim - vertikal MK - upoštevati 4 spojne metla na spojnico ter 8 spojnih metl na spojni metla kanala (vsemimi potrebno ali lahko zamenja z matico s privitnico proti vrtenju).
Kabelski kanal - kanal perforiran pocinkan s pregrado ter pokrovom - dimenzij 400 x 60 mm, pocinkana plošvena (perforirana) debeline najmanj 1,5 mm - kanal kot npr. OMI K 60 SEVL, Pelcon, upoštevati potrebni spoji material ter vsa dodatna oprema za montažo na stebru drogu - spojnice višine 60 mm (2x na spoj) - spojnice kot npr. S PRK 60 FL. Pelcon ali enakovredno ter vijaki z matico ter podložko nazobčano ter vsemi materiali ter vsemiu potrebno pritrdilnim - vertikal MK - upoštevati 4 spojne metla na spojnico ter 8 spojnih metl na spojni metla kanala (vsemimi potrebno ali lahko zamenja z matico s privitnico proti vrtenju).
Kontaktna sponka (galvanski spoj) za pritrditev ravnilnic na prevodni maso (PE) - spoj kontaktne prevodne mase z izpostrižkjo, kot npr. kontaktna sponka, franzi elektronik ali enakovredno
D.I.P. Doza za izenačitev potencialov
ADESCO, družba za energetske in IT rešitve, d.o.o.
Investitor: MESTNA OBČINA VELENJE
Titov trg 1
3320 Velenje
Objekt: TechHUB I4.0
Industrijska cona Stara vas
Velenje
Vsebina: Tloris medetaže - NN električne inštalacije modi
Projekt: PZI
Številka del: ELEKTROTEHNIKA
Št.projekta: 34/2022
Št.načrta: E-34/2022
Št.lista: E-6
Merilo: 1:50
Datum: april 2024
Vodja projekta: Rok ŽIVKAT, univ.dipl.ind.arh. ZAPS A-1367
Pooblaščeni inženir: Jure BOČEK, univ.dipl.ind.el. IZS E-1693
Projektiral: Marko BOČEK, elektrotehnik
Pregledal: