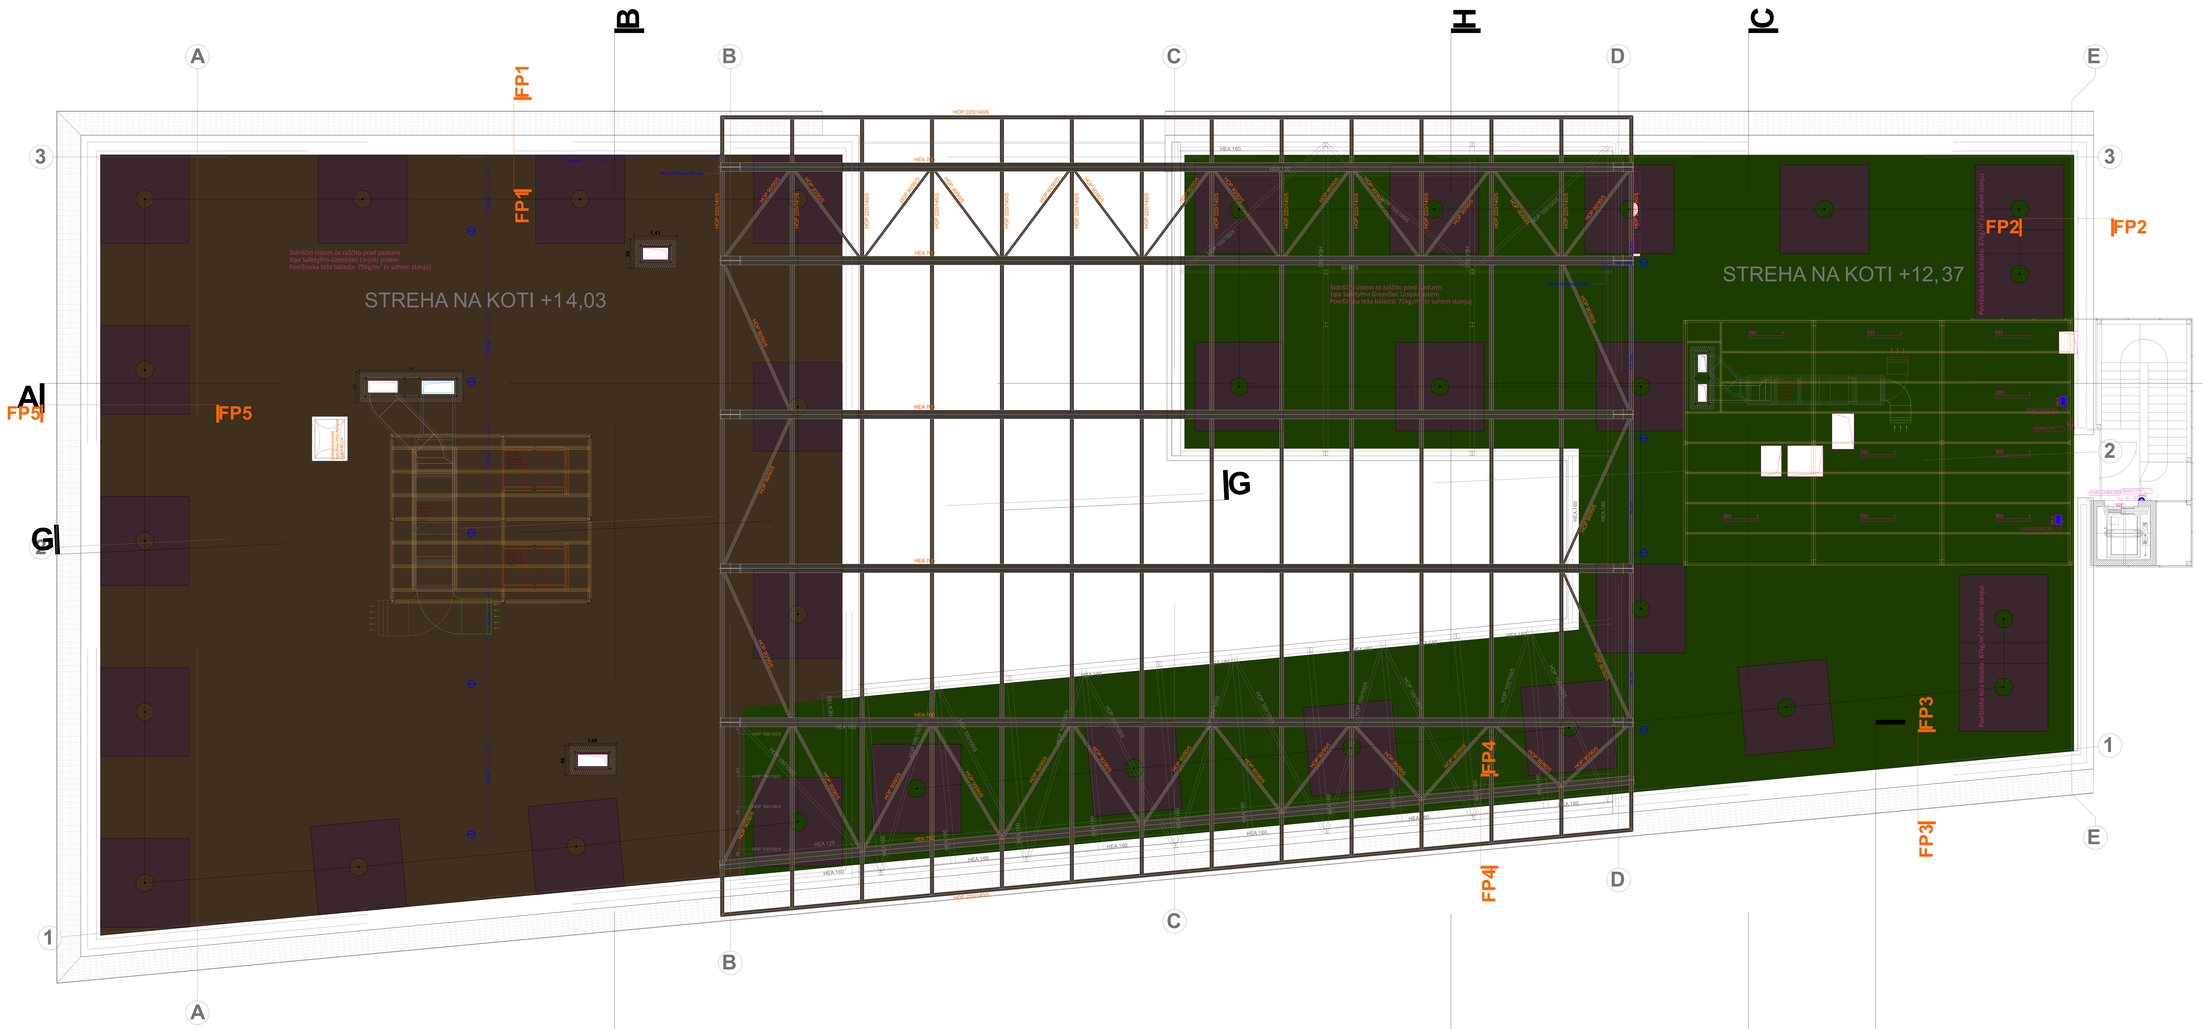

TLORIS OSTREŠJA
MERILO 1 : 50

0 1 2 3 4 5m

027 Svetilka S21 - nadgradna LED svetilka, 220-230 V, 50 Hz, max. 35 W, max. 4000K, 4.950 lm (neposevna k funkciji nadzora delovanja - predvideni za priklop na centralni baterijski sistem, ki omogoča vsaj 3-urno avtonomijo delovanja - IBSEN), vsaj IP66, vsaj ZR 1, vsaj IK08, dimenzij: 1.174x102x85 mm, kot npr. Planos, proizvajalca RZB ali enakovredno.
SPOMBA: RZB - **Agregatno varovalčno mesto/stena - opremba kot spredaj**

S23 Svetilka S23 - nadgradna LED svetilka, 220-230 V, 50 Hz, max. 60 W, max. 4000K, 6.400 lm, vsaj IP66, vsaj ZR 1, vsaj IK04, dimenzij: 1.174x102x85 mm, kot npr. Planos, proizvajalca RZB ali enakovredno

S1.3 Nadgradni senzor gibanja in prisotnosti - vklop razsvetljave - 180Sop. (min. zaščita IP65)

S1.1 Stikalo navadno p.o. 10A, montirano v podometno dozo 160

S1.2 Stikalo menjalno p.o. 10A, montirano v podometno dozo 160

S1.3 Stikalo navadno p.o. 10A, montirano v CUBO ohišje, vsaj IP55

VS.2 Varnostna svetilka z oznako VS.2 - nadgradna varnostna svetilka mod1.8.5W, 230V/50Hz, vsaj IP40, vsaj ZR1, vsaj IK04, dimenzij: 1.174x102x85 mm, kot npr. Planos, proizvajalca RZB ali enakovredno, za centralni baterijski sistem, ki omogoča vsaj 3-urno avtonomijo delovanja - svetilka kot npr. VARIOPLAST1 (872192.002.89), RZB ali enakovredno.

ADESCO, družba za energetske in IT rešitve, d.o.o.

Investitor:	**MESTNA OBČINA VELENJE** **Titov trg 1** **3320 Velenje**		
Objekt:	**TechHUB i4.0** **Industrijska cona Stara vas** **Velenje**		
Vsebina:	**Tloris ostrešja - NN električne inštalacije razsvetljave**		
Projekt:	**PZI**	Sestavni del:	**ELEKTROTEHNIKA**
Št.projekta:	**3/2022**		
Št.načrta:	**E-3/42022**	Št.lista:	**E - 9**
Merilo:	**1:50**	Datum:	**april 2024**
Vodja projekta:			**Rok ŽIVART,** **univ.dipl.ind.arh. ZAPS A-1367**
Podizdelčni inženir:			**Jure BOČEK,** **univ.dipl.ind.el. IZS E-1693**
Projektiral:			**Boško BOŠIĆ,** **elektrotehnik**
Pregledal:			