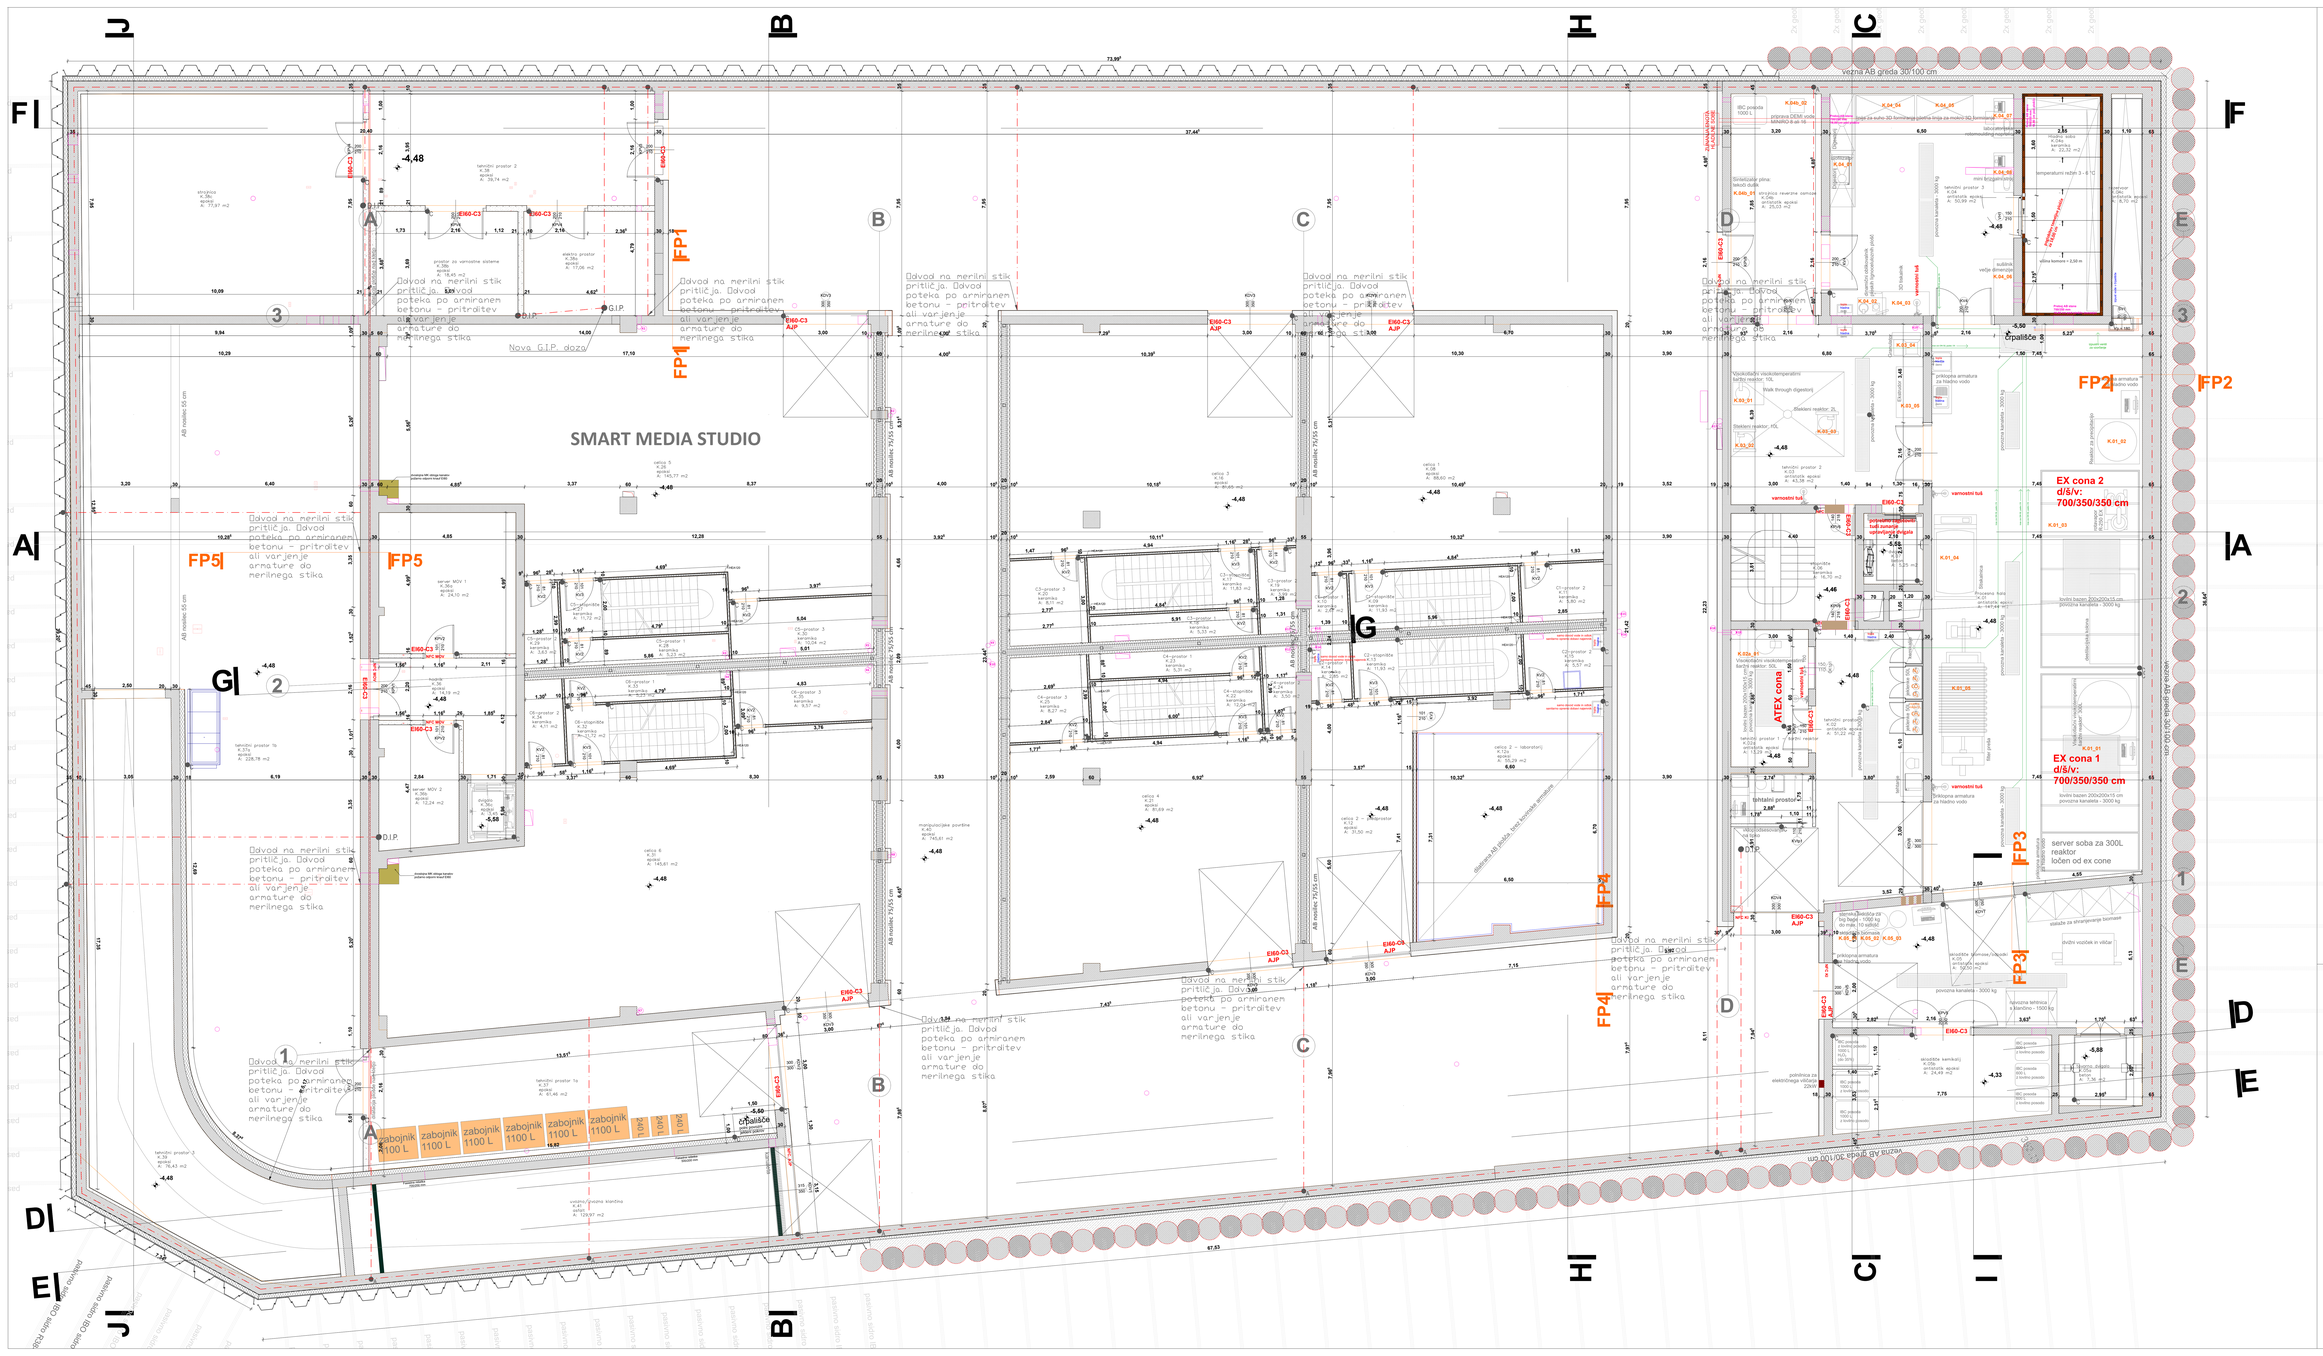

LEGENDA ZNAKOV:

- Ozemljitvena mreža v zemlji - tračno ozemljilo/valjanec iz nerjavečega jekla Rf 30x3,5 mm (kot npr. Trak nerjavni Rf 30x3,5 mm A2, Franzi, Hermi ali enakovredno) - položeno v zemljo na razdalji največ 1,5m od objekta.
- Nadometna premostitev delov ozemljila v zemlji po konstrukciji podpornih zidov - tračno ozemljilo/valjanec iz nerjavečega jekla RF 30x3,5 mm (kot npr. Trak nerjavni Rf 30x3,5 mm A2, Franzi strel.) - valjanec se vodi nadometno po stenskih konzolah/podporah kot npr. podporna konzola Franzi, Hermi ali enakovredno.
- Križni spoj - sponka križna 60x60/III, M8, Rf za spajanje valjanca max 30x3,5mm, kot npr. sponka križna 60x60/III, M8, Rf, proizvajalca Franzi strel.
- Kontaktna sponka (galvanski spoj) za pritrditev vodnika na prevodno maso (Rf) - spoj kovinske prevodne mase z ozemljilnjo, kot npr. kontaktna sponka, franzi strelovodi ali enakovredno
- MS1 Merilni stik - merilni stik - sponka merilna 60x60/III, M8, Rf (kot npr. sponka merilna 60x60/III, M8, Rf, proizvajalca Franzi, Hermi ali enakovredno - merilni stik in dovodni in odvodni vodnik se namestitia na podporne konzole z mehansko zaščito do višine 1,5m
- G.I.P. Doza glavne izenačitve potenciala kovinskih mas - p.o. doza z zbiralko za priklop valjanca in vijačne sponke za priklop odvodnih vodnikov razdelilnike in doze D.I.P.
- D.I.P. Doza za izenačitev potencialov

TLORIS KLETI
MERILO 1 : 50

0 1 2 3 4 5m

- TOPLOTNA IZOLACIJA - XPS
- TOPLOTNA IZOLACIJA - MINERALNA VOLNA
- SUHOMONTAŽNI FASADNI ALU PANEL
- SUHOMONTAŽNA MK STENA
- POROBETON ZIDAKI
- OPEČNI VOTLAK
- ARMIRAN BETON

ADESCO, družba za energetske in IT rešitve, d.o.o.

Investitor:	MESTNA OBČINA VELENJE Titov trg 1 3320 Velenje
Objekt:	TechHUB I4.0 Inkubatorjska cona Stara vas Velenje
Vsebina:	Tloris kleti - Zaščita zaščita pred udarom strelo - ozem. mreža v zemlji
Projekt:	PZI
Št.projekta:	34/2022
Št.načrta:	E-34/2022
Merilo:	1:50
Vodja projekta:	Rok ŽEVART, univ.dipl.inž.el.um. ZAPS A-1347
Pooblaščeni inženir:	Jure BOGOVČ, univ.dipl.inž.el. IZS E-1693
Projektiral:	Marko BOČEK, elektrotehnik
Pregledal:	
Datum:	april 2024
Sestavni del:	ELEKTROTEHNIKA
Št.inšt.:	E-10