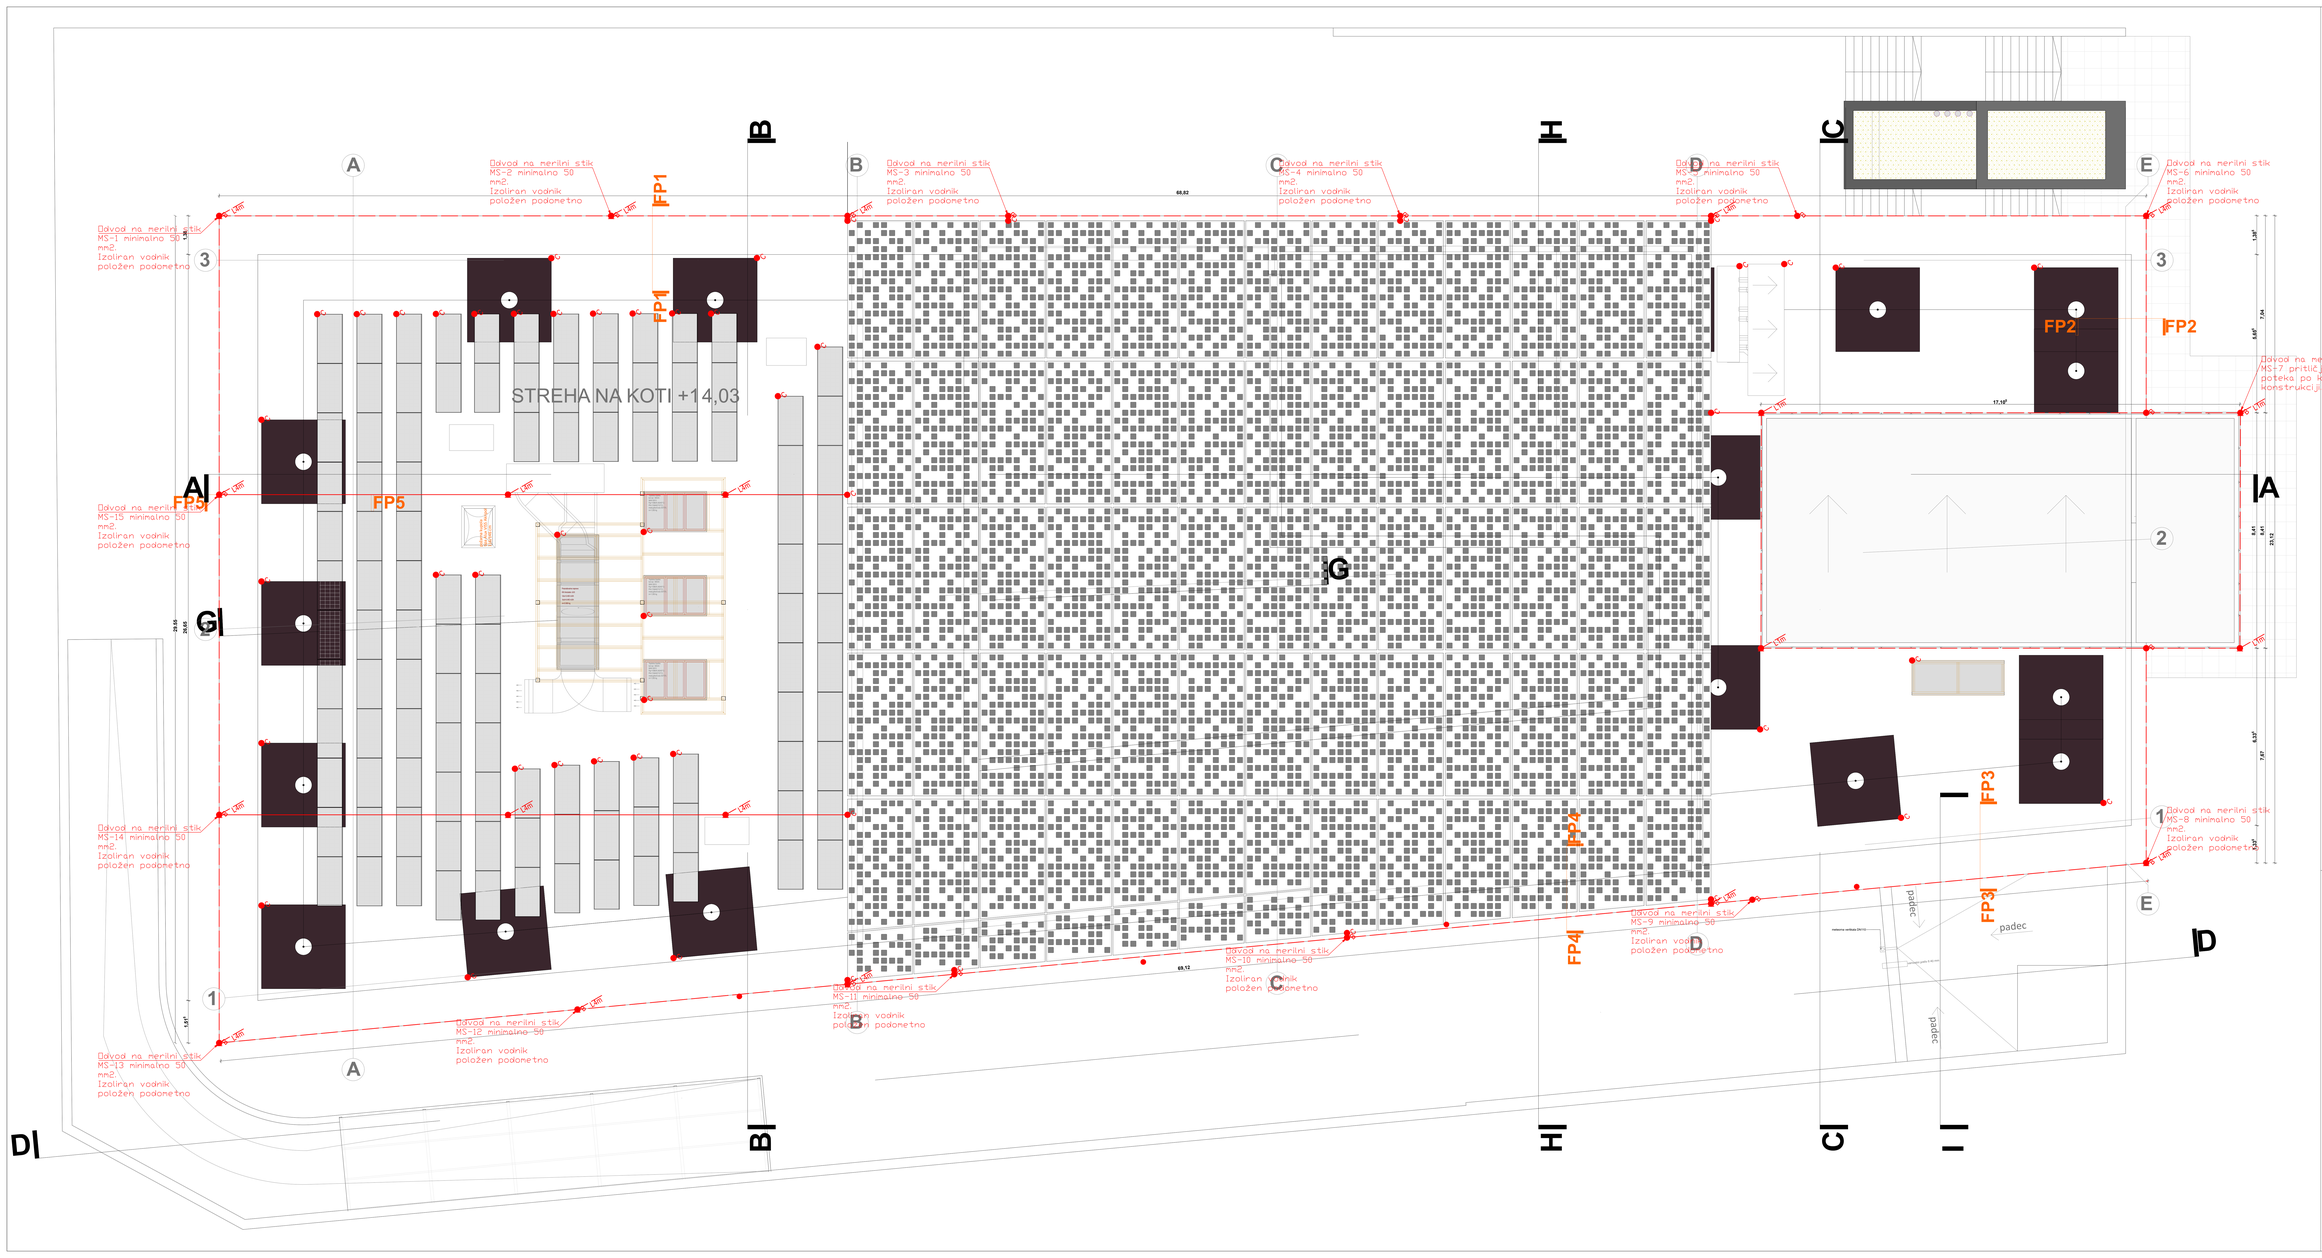
STREHA NA KOTI +14,03
Odvod na merilni stik MS-1 minimalno 50 mm2. Izoliran vodnik položen podometno
Odvod na merilni stik MS-2 minimalno 50 mm2. Izoliran vodnik položen podometno
Odvod na merilni stik MS-3 minimalno 50 mm2. Izoliran vodnik položen podometno
Odvod na merilni stik MS-4 minimalno 50 mm2. Izoliran vodnik položen podometno
Odvod na merilni stik MS-5 minimalno 50 mm2. Izoliran vodnik položen podometno
Odvod na merilni stik MS-6 minimalno 50 mm2. Izoliran vodnik položen podometno
Odvod na merilni stik MS-7 pritličja. Odvod poteka po kovinski konstrukciji
Odvod na merilni stik MS-8 minimalno 50 mm2. Izoliran vodnik položen podometno
Odvod na merilni stik MS-9 minimalno 50 mm2. Izoliran vodnik položen podometno
Odvod na merilni stik MS-10 minimalno 50 mm2. Izoliran vodnik položen podometno
Odvod na merilni stik MS-11 minimalno 50 mm2. Izoliran vodnik položen podometno
Odvod na merilni stik MS-12 minimalno 50 mm2. Izoliran vodnik položen podometno
Odvod na merilni stik MS-13 minimalno 50 mm2. Izoliran vodnik položen podometno
Odvod na merilni stik MS-14 minimalno 50 mm2. Izoliran vodnik položen podometno
Odvod na merilni stik MS-15 minimalno 50 mm2. Izoliran vodnik položen podometno
FP1
FP2
FP3
FP4
FP5
padec
padec
padec
padec
A
B
C
D
E
1
2
3
G
H
I
68,82
69,12
29,65
29,65
17,10
21,13
LEGENDA ZNAKOV:
Lovilna mreža - Al-legura fi 8mm (50mm2), kot npr. Al-legura fi 8mm, Franzi Strelovodi ali enakovredno.
Opomba:
- vodnik Al se montira na podporne konzole na strešno kritino, podpora CLIP iz nerjavečega jekla za pritrjevanje okroglega vodnika Al s tesnilom in vijakom za pritrditev n novo strešno kritino
Izoliran vodnik min. 50 mm2, položen podometno
Lovilec višine vsaj 4 m - izdelan iz Al-legure fi 8mm (50mm2) kot npr. Al-legura fi 8mm, Franzi, Hermi ali enakovredno - lovilles se pritrdi na s sponko iz nerjavečega jekla (Rf) - kot npr. podstavke lovilne palice kateremu nastavljate kot, Franzi strelovodi ali enakovredno.
Lovilec višine vsaj 1 m - izdelan iz Al-legure fi 8mm (50mm2) kot npr. Al-legura fi 8mm, Franzi, Hermi ali enakovredno - lovilles se pritrdi na s sponko iz nerjavečega jekla (Rf) - kot npr. podstavke lovilne palice kateremu nastavljate kot, Franzi strelovodi ali enakovredno.
Sponka vezna iz nerjeveče pločevine (Rf) - za spajanje vodnikov lovilne mreže, sponka za spajanje dveh vodnikov Al-Ø8mm (50mm2) - kot npr. sponka vario - simple, Franzi strelovo ali enakovredno.
Kontaktna sponka (galvanski spoj) za pritrditev vodnika na prevodno maso (Rf) - spoj kovinsk prevodne mase z ozemljitvijo, kot npr. kontaktna sponka, franzi strelovodi ali enakovredno
TLORIS STREHE
MERILO 1 : 50
0 1 2 3 4 5m
adesco
ADESCO, družba za energetske in IT rešitve, d.o.o.
Investitor: MESTNA OBČINA VELENJE
Trg mladosti 1
3320 Velenje
Objekt: Tech5|6 id.Ø
Industrijska cona Stara vas
Velenje
Vsebina: Tloris strehe - Zunanja zaščita pred udarom strele - lovilna mreža na strehi
Projekt: PZI
Sestavni del: ELEKTROTEHNIKA
Št.projekta: 34/2022
Št.načrta: E-34/2022
Št.lista: E - 01
Merilo: 1:50
Datum: april 2024
Vodja projekta: Rok ŽEVART, univ.dipl.inž.arh. ZAPS A-1367
Pooblaščeni inženir: Jure BOČEK, univ.dipl.inž.el. IZS E-1693
Projektiral: Boško BOŽIĆ, elektrotehnik
Pregledal: