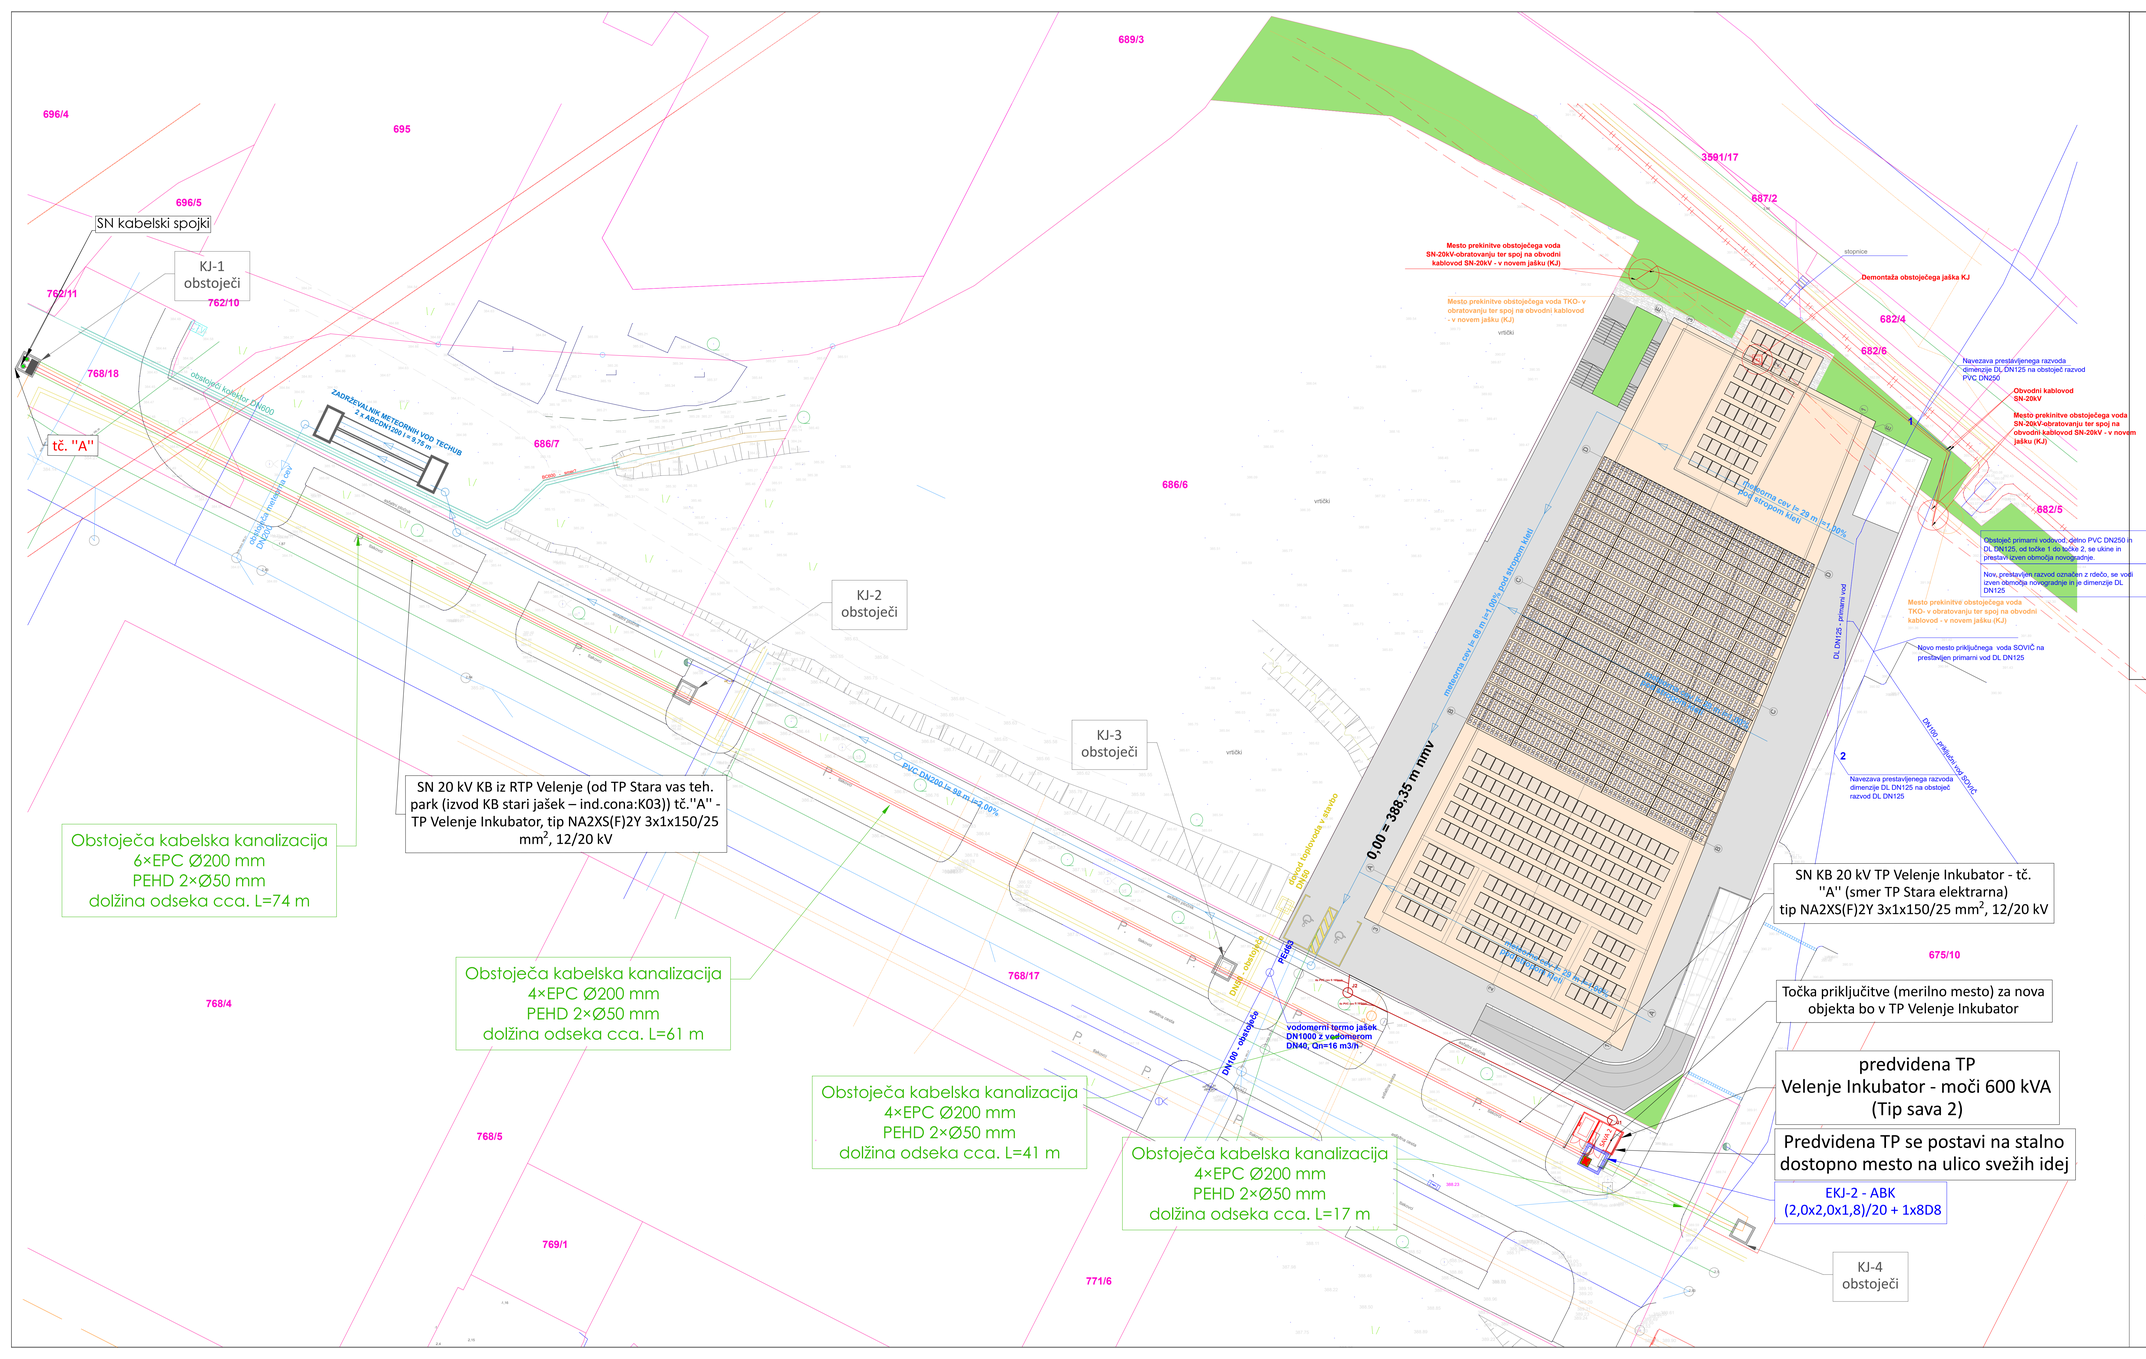

PRIKAZ PRIKLJUČEVANJA NA GJI - NNO in TKO ter izvedba obvoda obstoječega SN voda

MERILO 1 : 500

0 10 20 30 40 50m

opustitev trase telekomunikacijskega voda

opustitev trase SN voda

opustitev trase vodovoda

TRASA NAPAJALNIH KABLOV DO ODJEMOV TECHUB IN KEMIJSKI INŠTITUT:
nova kablovoda do odjema Techub in Kemijski inštitut se uvlečeta v novo kabelsko kanalizacijo 2x fi160mm položeno med jaškoma J1 in J2 ter 2xfi 110mm od jaška J2 v objekt

Nov kabelski jašek ki se postavi na prelomu kabelske kanalizacije NNO - AB jašek fi 1,0m s betonskim temeljem ter povoznim litoželeznim pokrovom - dimenzij vsaj 0,8x0,8m

Nov kabelski jašek ki se postavi na prelomu kabelske kanalizacije TKO - AB jašek fi 1,0m s betonskim temeljem ter povoznim litoželeznim pokrovom - dimenzij vsaj 0,8x0,8m

ADESCO, družba za energetske in IT rešitve, d.o.o.

Investitor:	**MESTNA OBČINA VELENJE** **Titov trg 1** **3320 Velenje**
Objekt:	**TecHUB i4.0** **Industrijska cona Stara vas** **Velenje**
Vsebina:	**Prikaza priključevanja na GJI** **Priklop na NNO, TKO ter izvedba obvoda SN voda**
Projekt:	**PZI**
Sestavni del:	**ELEKTROTEHNIKA**
Št.projekta:	**34/2022**
Št.načrta:	**E-34/2022**
Št.lista:	**E-12**
Merilo:	**1:250**
Datum:	**marec 2024**
Vodja projekta:	**Rok ŽEVART, univ.dipl.inž.arh. ZAPS A-1367**
Pooblaščeni inženir:	**Jure BOČEK, univ.dipl.inž.el. IZS E-1853**
Projektiral:	**Marko BOČEK, elektrotehnik**
Pregledal:	