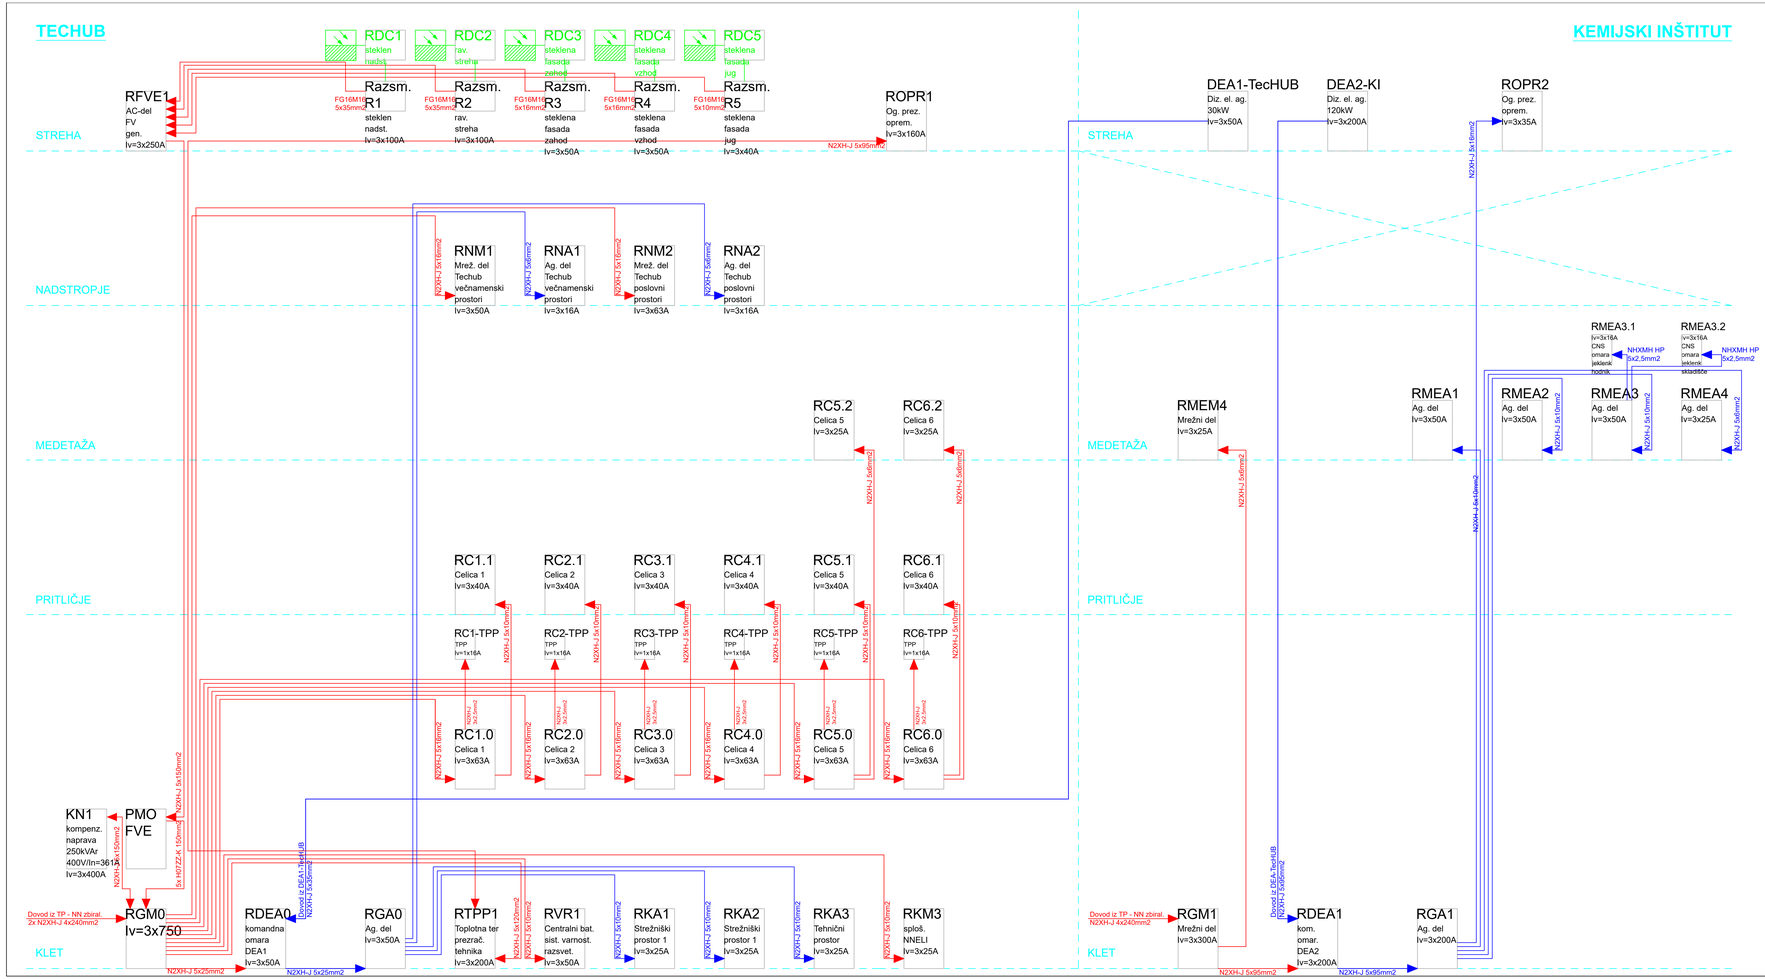

ADESCO, družba za energetske in IT rešitve, d.o.o.

Investitor:	**MESTNA OBČINA VELENJE** **Titov trg 1** **3320 Velenje**
Objekt:	**TecHUB i4.0** **Industrijska cona Stara vas** **Velenje**
Vsebina:	**Shema NN sistema napajanja**

Projekt:	**PZI**	Sestavni del:	**ELEKTRIČNE INŠTALACIJE**
Št.projekta:	**34/2022**		
Št.načrta:	**E-34-1/2022**	Št.lista:	**e-13.0**
Merilo:	**1:50**	Datum:	**marec 2024**
Vodja projekta:			**Rok ŽEVART, univ.dipl.inž.arh. ZAPS A-1367**
Pooblaščeni inženir:			**Jure BOČEK, univ.dipl.inž.el. IZS E-1853**
Projektiral:			**Marko BOČEK, elektrotehnik**
Pregledal:			