
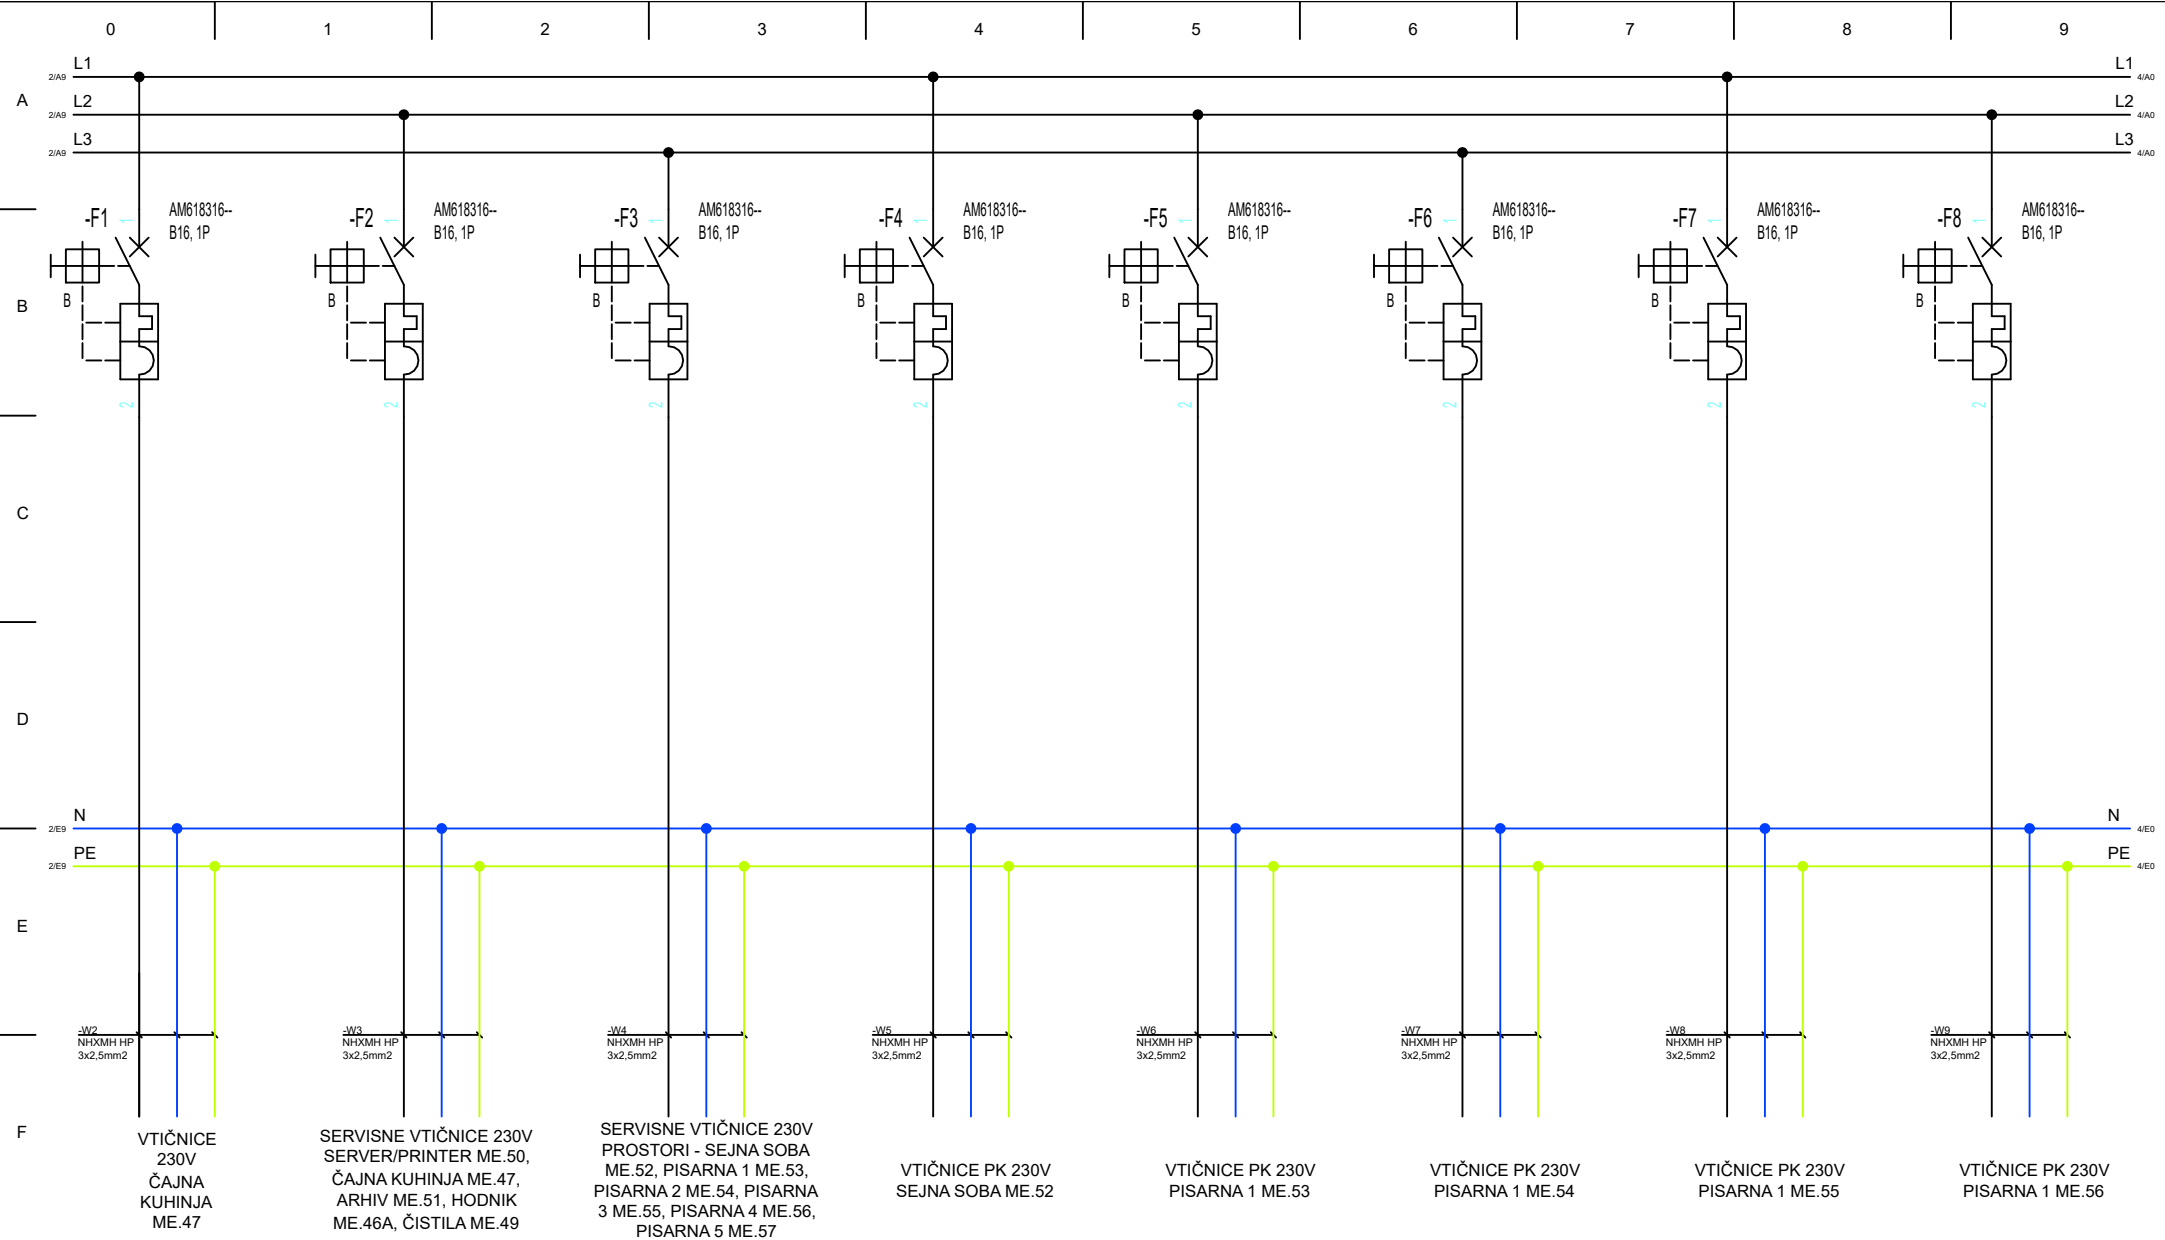

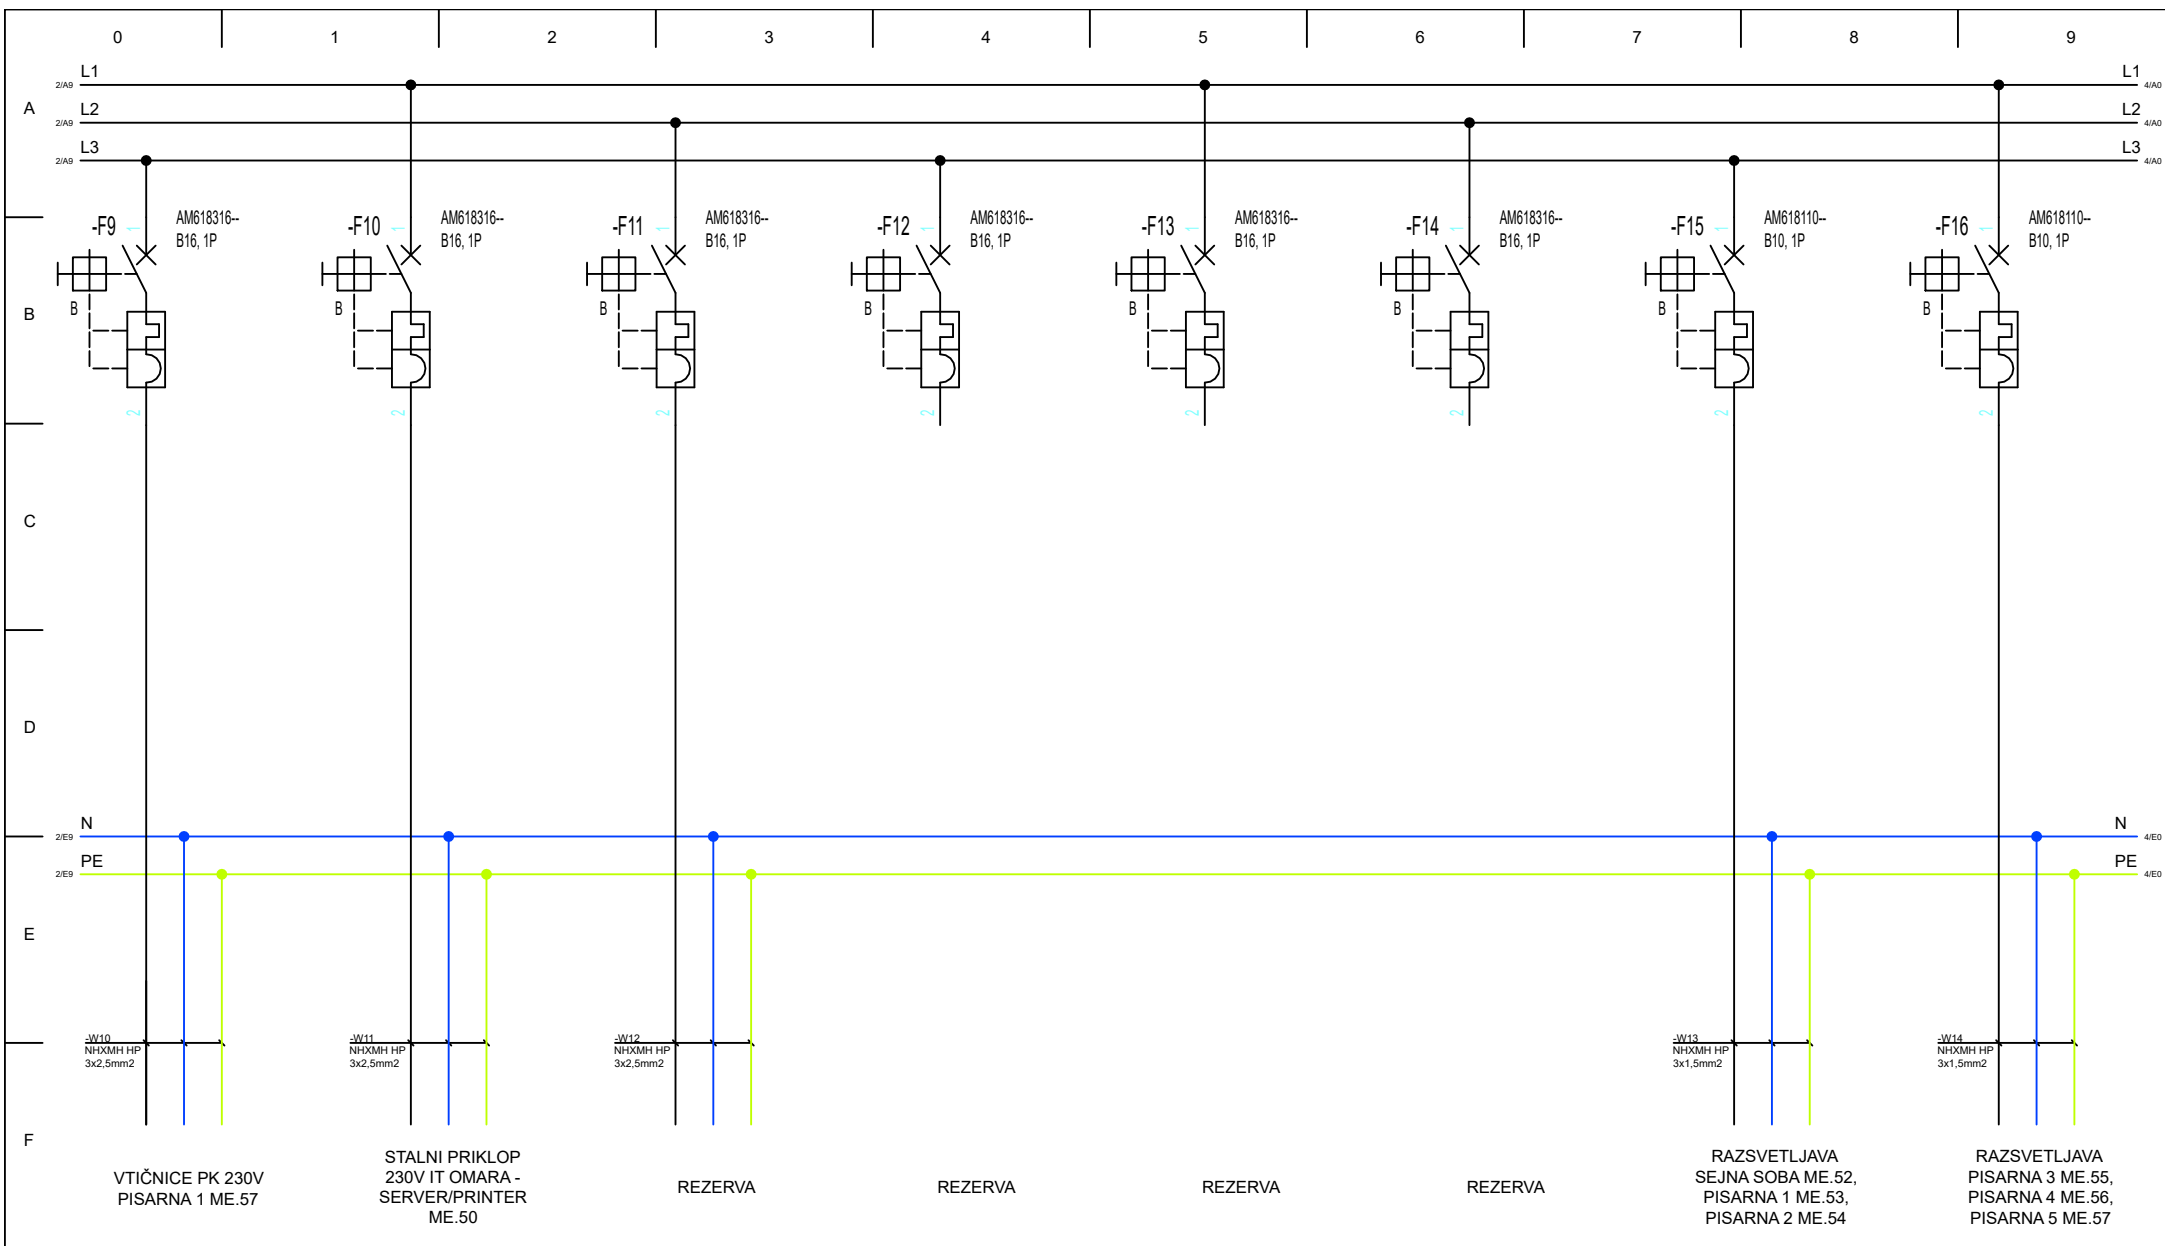
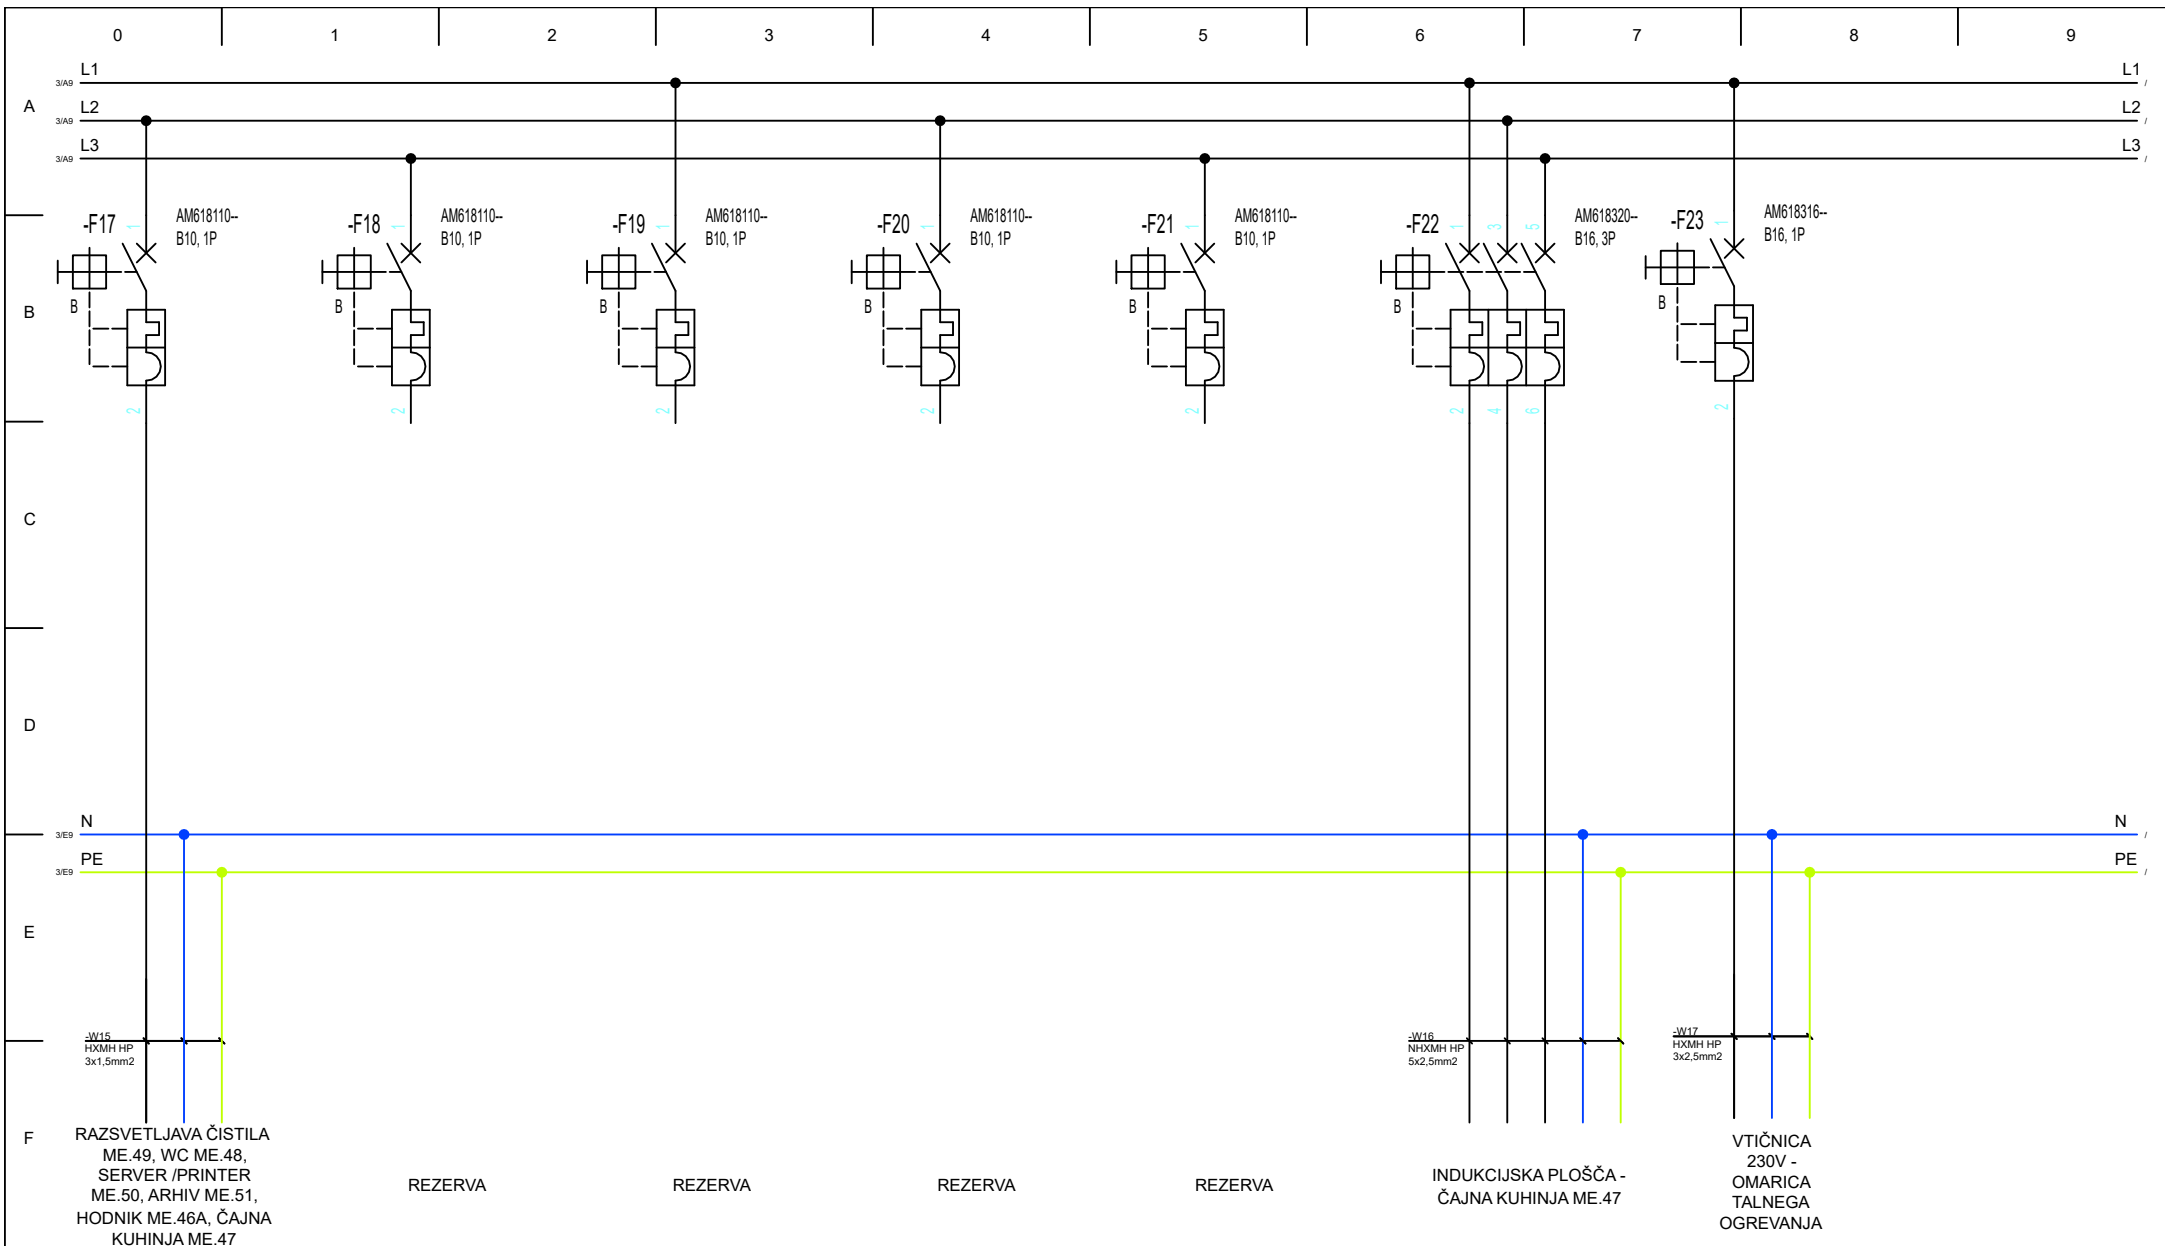


Ime datoteke: *.DWG	Investitor: MESTNA OBČINA VELENJE	Objekt: TEHNOLOŠKI INKUBATOR TECHUB I4.0	Odgovorni vodja projekta: Rok ŽEVART, univ.dipl.inž.arh.	Ident. številka: A-1367	Podpis:	Vrsta projektne dokumentacije: PROJEKT ZA IZVEDBO	Merilo: /
Datum: APRIL 2024	TITOV TRG 1	ULICA SVEŽIH IDEJ B.Š.	Poblaščen inženir: Jure BOČEK, univ.dipl.inž.el.	Ident. številka: E-1853	Podpis:	Vrsta načrta: 3. NAČRT S PODROČJA ELEKTROTEHNIKE	Številka projekta: 34/2022
	Naročnik: MESTNA OBČINA VELENJE	Vrsta gradnje: NOVOGRADNJA - NOVO ZGRAJEN OBJEKT	Projektiral: Marko BOČEK, elektrotehnik	Ident. številka: /	Podpis:	Vsebina risbe: SHEME RAZDELILNIKA RC6.2	Št. risbe, list/listov: e-13.21; 1/4
							Revizija: /



Ime datoteke: *.DWG	Investitor: MESTNA OBČINA VELENJE	Objekt: TEHNOLOŠKI INKUBATOR TECHUB I4.0	Odgovorni vodja projekta: Rok ŽEVART, univ.dipl.inž.arh.	Ident. številka: A-1367	Podpis:	Vrsta projektne dokumentacije: PROJEKT ZA IZVEDBO	Merilo: /
Datum: APRIL 2024	TITOV TRG 1	ULICA SVEŽIH IDEJ B.Š.	Poblaščen inženir: Jure BOČEK, univ.dipl.inž.el.	Ident. številka: E-1853	Podpis:	Vrsta načrta: 3. NAČRT S PODROČJA ELEKTROTEHNIKE	Številka projekta: 34/2022
	Naročnik: MESTNA OBČINA VELENJE	Vrsta gradnje: NOVOGRADNJA - NOVO ZGRAJEN OBJEKT	Projektiral: Marko BOČEK, elektrotehnik	Ident. številka: /	Podpis:	Vsebina risbe: SHEME RAZDELILNIKA RC6.2	Št. risbe, list/listov: e-13.21/ 2/4
ADESCO, družba za energetske in IT rešitve, d.o.o. Stari trg 35, 3320 Velenje							Revizija: /





Ime datoteke: *.DWG	Investitor: MESTNA OBČINA VELENJE	Objekt: TEHNOLOŠKI INKUBATOR TECHUB I4.0	Odgovorni vodja projekta: Rok ŽEVART, univ.dipl.inž.arh.	Ident. številka: A-1367	Podpis:	Vrsta projektne dokumentacije: PROJEKT ZA IZVEDBO	Merilo: /
Datum: APRIL 2024	TITOV TRG 1	ULICA SVEŽIH IDEJ B.Š.	Poblaščen inženir: Jure BOČEK, univ.dipl.inž.el.	Ident. številka: E-1853	Podpis:	Vrsta načrta: 3. NAČRT S PODROČJA ELEKTROTEHNIKE	Številka projekta: 34/2022
	Naročnik: MESTNA OBČINA VELENJE	Vrsta gradnje: NOVOGRADNJA - NOVO ZGRAJEN OBJEKT	Projektil: Marko BOČEK, elektrotehnik	Ident. številka: /	Podpis:	Vsebina risbe: SHEME RAZDELILNIKA RC6.2	Številka načrta: E-34/202
							Št. risbe, list/listov: e-13.21/414