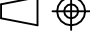

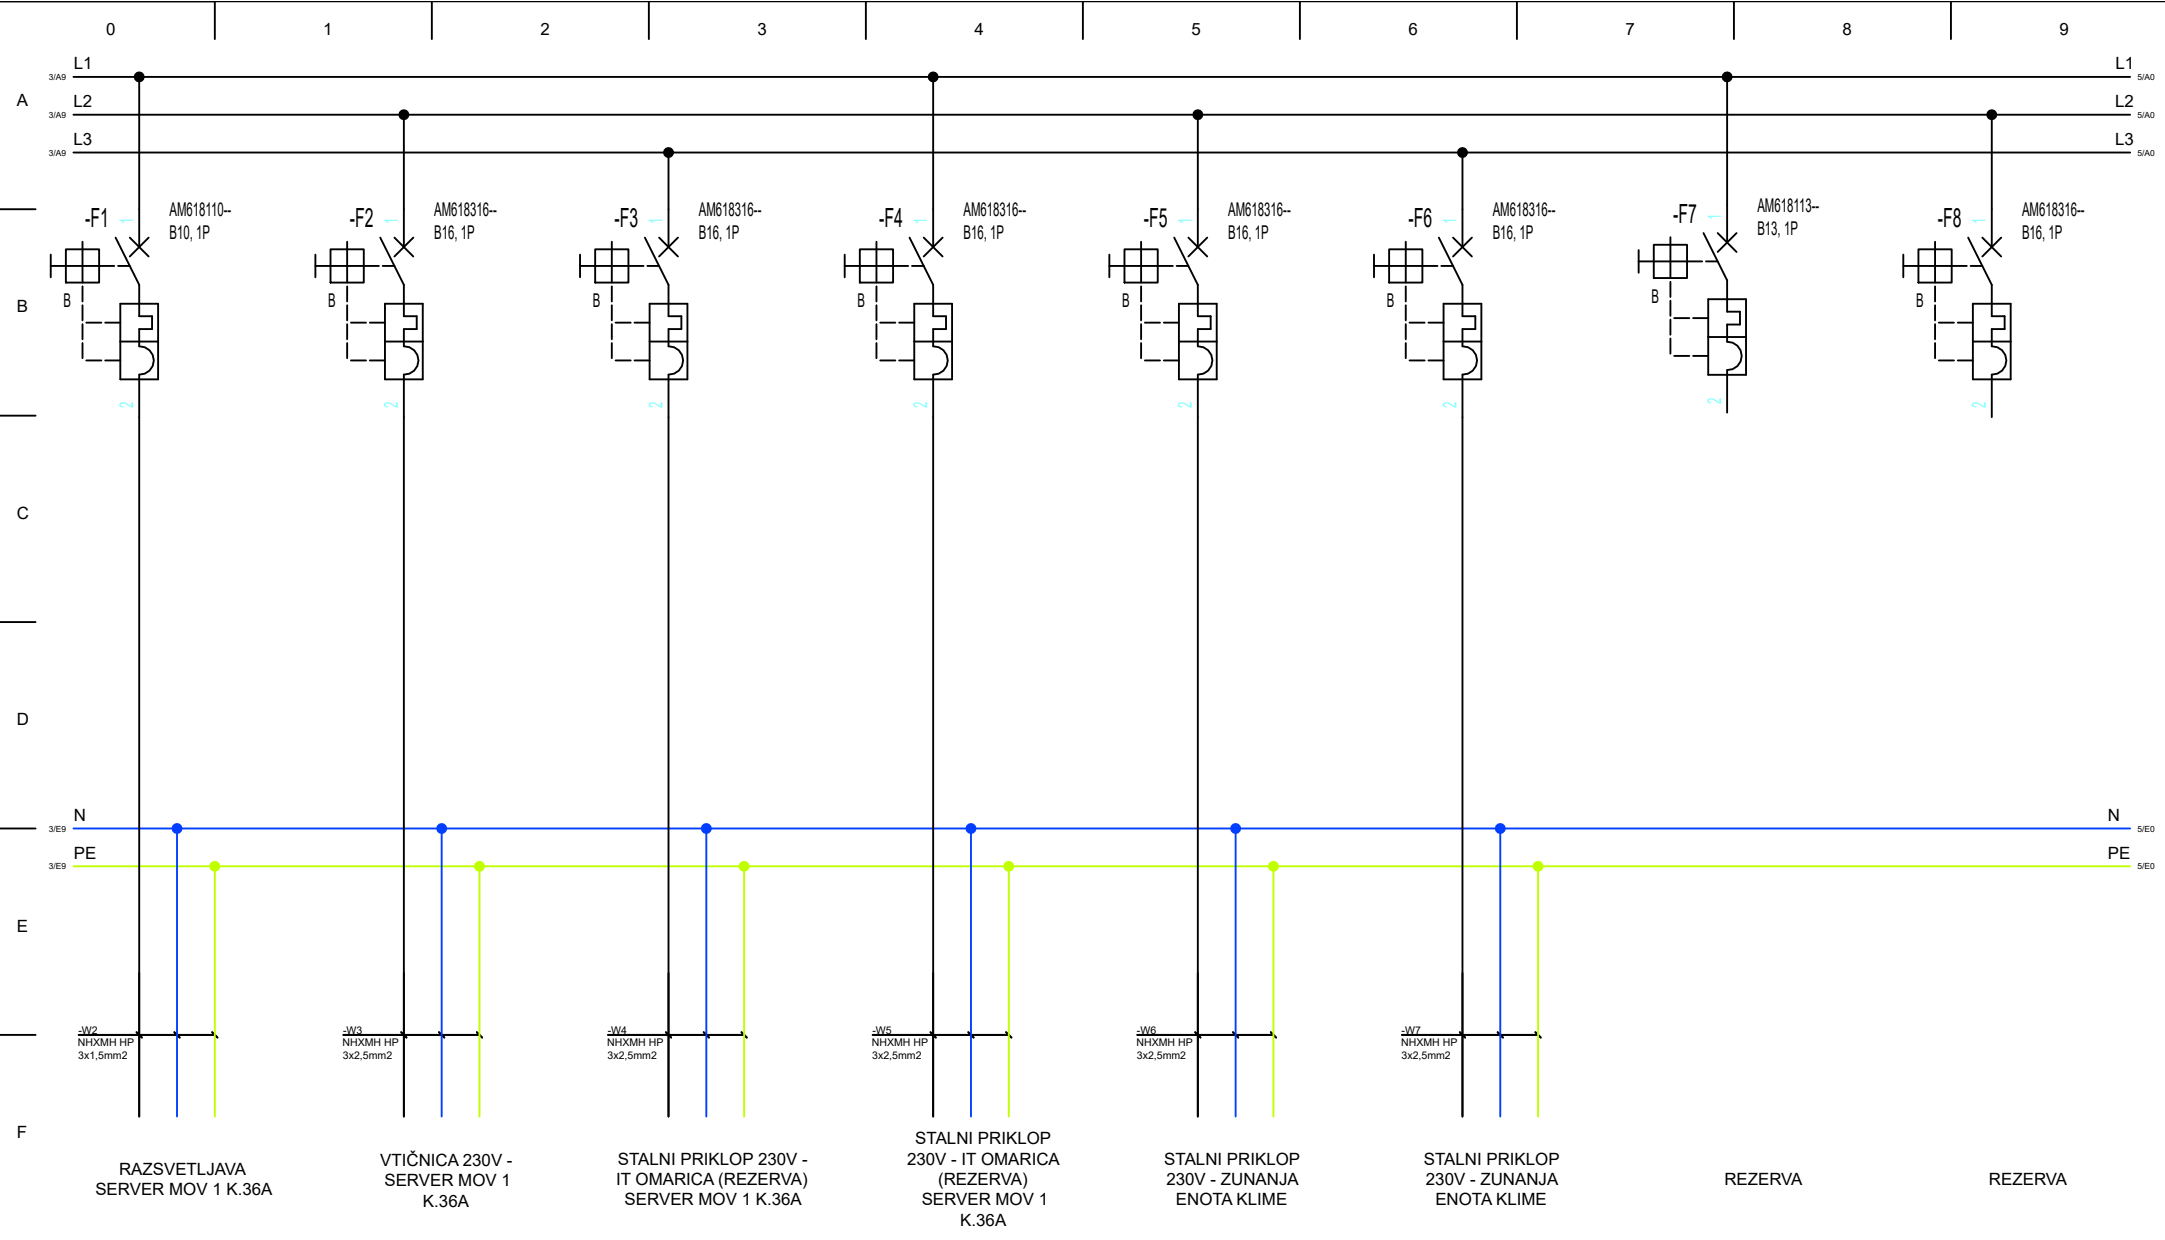
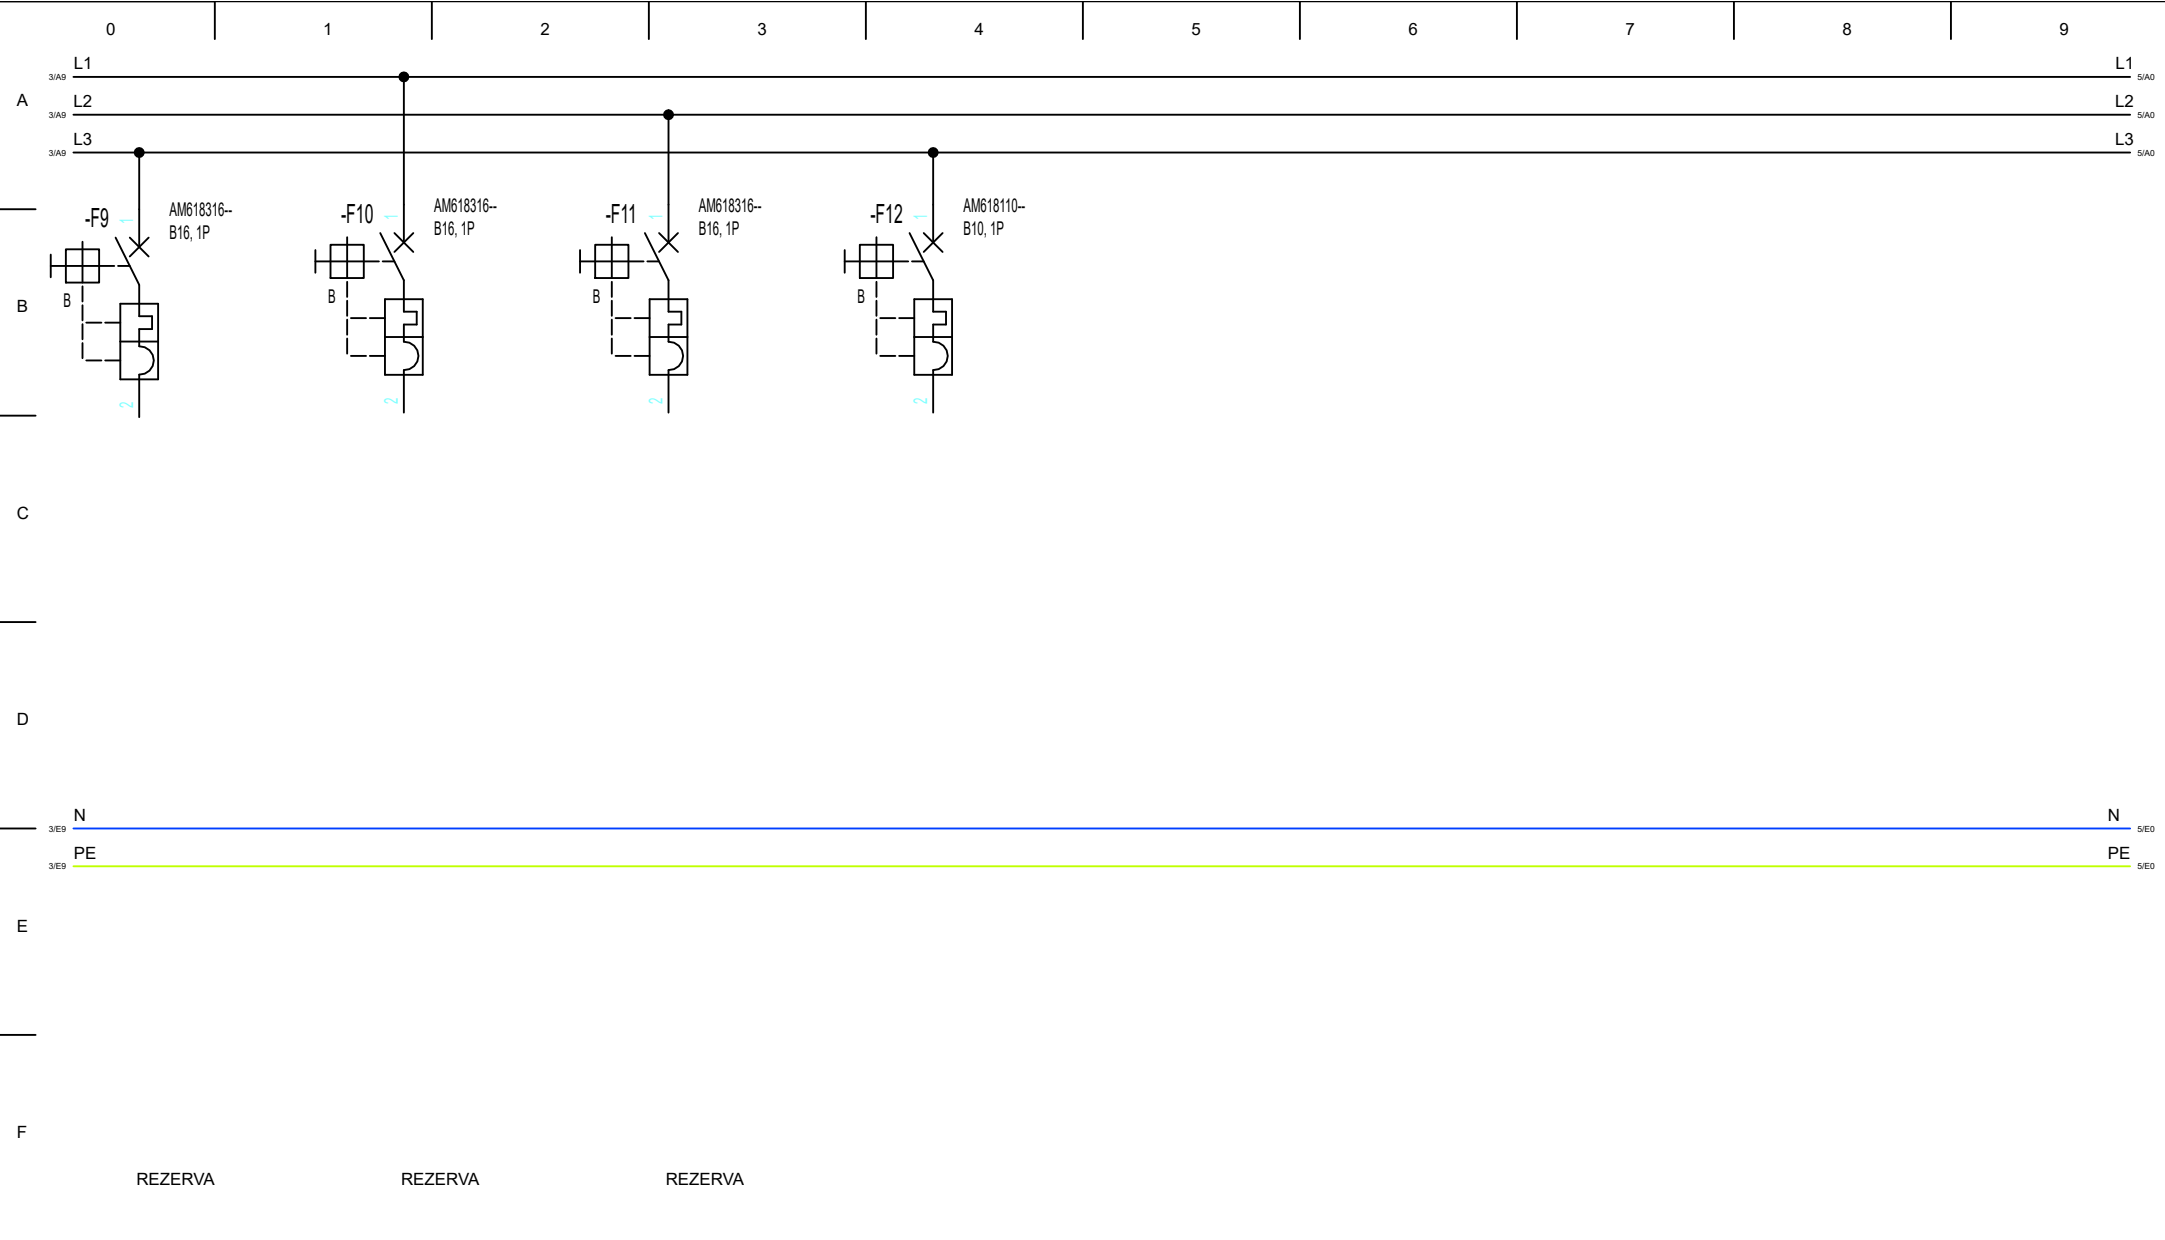


Ime datoteke: *.DWG	Investitor: MESTNA OBČINA VELENJE	Objekt: TEHNOLOŠKI INKUBATOR TECHUB I4.0	Odgovorni vodja projekta: Rok ŽEVART, univ.dipl.inž.arh.	Ident. številka: A-1367	Podpis:	Vrsta projektne dokumentacije: PROJEKT ZA IZVEDBO		Merilo: /
Datum: APRIL 2024	TITOV TRG 1	ULICA SVEŽIH IDEJ B.Š.	Pooblaščen inženir: Jure BOČEK, univ.dipl.inž.el.	Ident. številka: E-1853	Podpis:	Vrsta načrta: 3. NAČRT S PODROČJA ELEKTROTEHNIKE	Številka projekta: 34/2022	
 ADESCO, družba za energetske in IT rešitve, d.o.o. Slani trg 35, 3320 Velenje	Naročnik: MESTNA OBČINA VELENJE	Vrsta gradnje: NOVOGRADNJA - NOVO ZGRAJEN OBJEKT	Projektiral: Marko BOČEK, elektrotehnik	Ident. številka: /	Podpis:	Vsebina risbe: SHEME RAZDELILNIKA RKA2	Št. risbe, list/listov: e-13.23; 1/3	Revizija: /



Ime datoteke: *.DWG	Investitor: MESTNA OBČINA VELENJE	Objekt: TEHNOLOŠKI INKUBATOR TECHUB I4.0	Odgovorni vodja projekta: Rok ŽEVART, univ.dipl.inž.arh.	Ident. številka: A-1367	Podpis:	Vrsta projektne dokumentacije: PROJEKT ZA IZVEDBO		Merilo: /
Datum: APRIL 2024	TITOV TRG 1	ULICA SVEŽIH IDEJ B.Š.	Poblaščen inženir: Jure BOČEK, univ.dipl.inž.el.	Ident. številka: E-1853	Podpis:	Vrsta načrta: 3. NAČRT S PODROČJA ELEKTROTEHNIKE	Številka projekta: 34/2022	
	Naročnik: MESTNA OBČINA VELENJE	Vrsta gradnje: NOVOGRADNJA - NOVO ZGRAJEN OBJEKT	Projektiral: Marko BOČEK, elektrotehnik	Ident. številka: /	Podpis:	Vsebina risbe: SHEME RAZDELILNIKA RKA2	Št. risbe, list/listov: e-13.23; 2/3	Revizija: /



Ime datoteke: *.DWG	Investitor: MESTNA OBČINA VELENJE	Objekt: TEHNOLOŠKI INKUBATOR TECHUB I4.0	Odgovorni vodja projekta: Rok ŽEVART, univ.dipl.inž.arh.	Ident. številka: A-1367	Podpis:	Vrsta projektne dokumentacije: PROJEKT ZA IZVEDBO		Merilo: /
Datum: APRIL 2024	TITOV TRG 1	ULICA SVEŽIH IDEJ B.Š.	Poblaščen inženir: Jure BOČEK, univ.dipl.inž.el.	Ident. številka: E-1853	Podpis:	Vrsta načrta: 3. NAČRT S PODROČJA ELEKTROTEHNIKE	Številka projekta: 34/2022	
	Naročnik: MESTNA OBČINA VELENJE	Vrsta gradnje: NOVOGRADNJA - NOVO ZGRAJEN OBJEKT	Projektilral: Marko BOČEK, elektrotehnik	Ident. številka: /	Podpis:	Vsebina risbe: SHEME RAZDELILNIKA RKA2	Št. risbe, list/listov: e-13.23; 3/3	Revizija: /
ADESCO, družba za energetske in IT rešitve, d.o.o. Slani tra 35, 3320 Velenje						Razsvetljava, moč, šibki tok, ozemljitve in strelvod	Številka načrta: E-34/202	