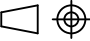

 
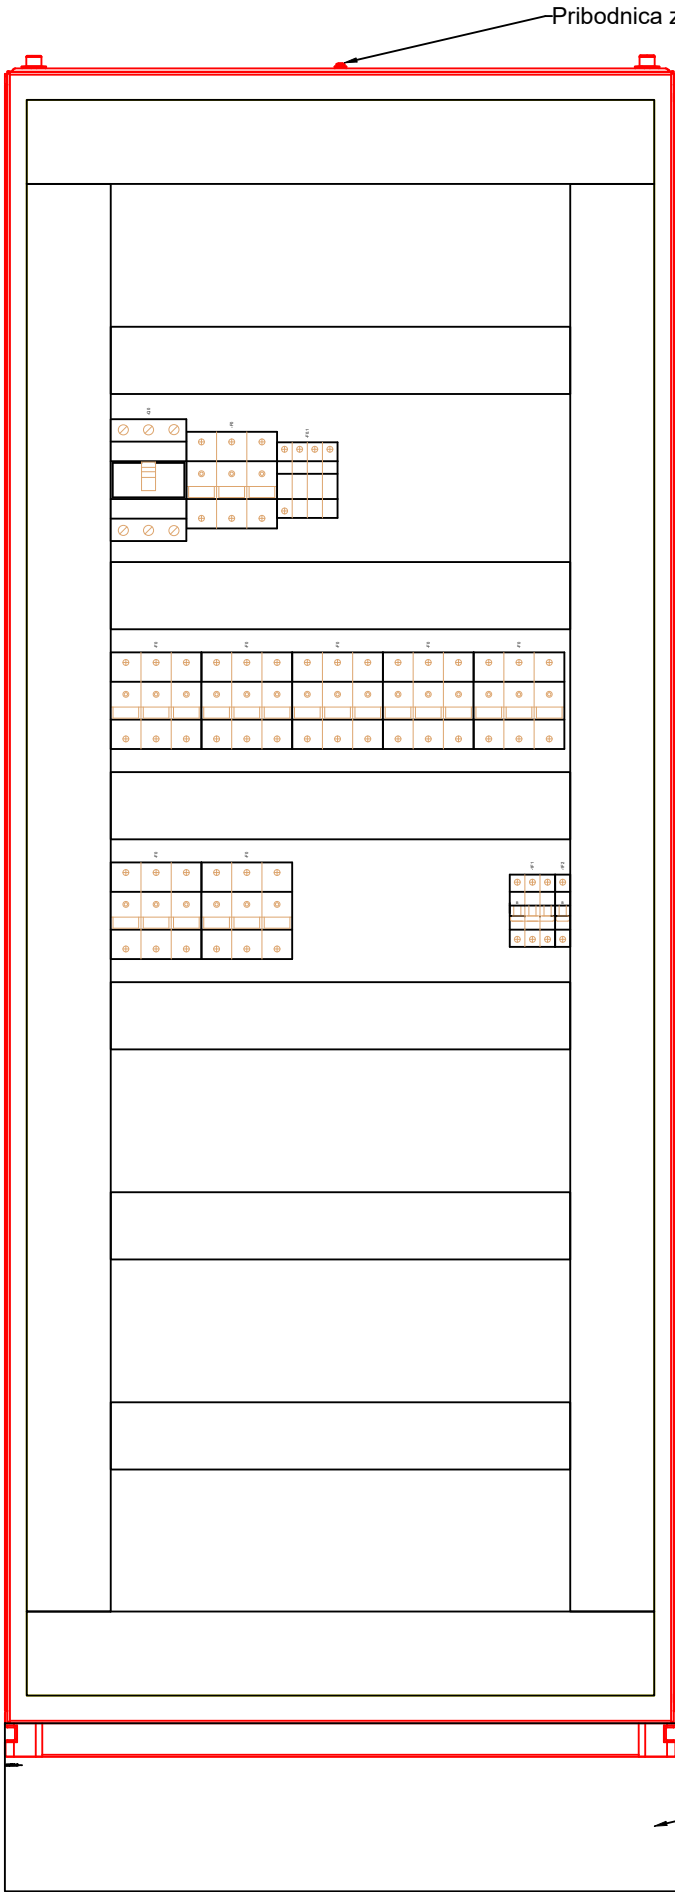


Ime datoteke: *.DWG	Investitor: MESTNA OBČINA VELENJE	Objekt: TEHNOLOŠKI INKUBATOR TECHUB i4.0	Odgovorni vodja projekta: Rok ŽEVART, univ.dipl.inž.arh.	Ident. številka: A-1367	Podpis:	Vrsta projektne dokumentacije: PROJEKT ZA IZVEDBO		Merilo: /
Datum: APRIL 2024	TITOV TRG 1	ULICA SVEŽIH IDEJ B.Š.	Pooblaščen inženir: Jure BOČEK, univ.dipl.inž.el.	Ident. številka: E-1853	Podpis:	Vrsta načrta: 3. NAČRT S PODROČJA ELEKTROTEHNIKE	Številka projekta: 34/2022	
 ADESCO, družba za energetske in IT rešitve, d.o.o. Slani trg 35, 3320 Velenje	Naročnik: MESTNA OBČINA VELENJE	Vrsta gradnje: NOVOGRADNJA - NOVO ZGRAJEN OBJEKT	Projektiral: Marko BOČEK, elektrotehnik	Ident. številka: /	Podpis:	Vsebina risbe: SHEME RAZDELILNIKA RGA0	Št. risbe, listilistov: e-13.3; 2/3	Revizija: /



ADESCO, družba za energetske in IT rešitve, d.o.o.

Investitor:	MESTNA OBČINA VELENJE Titov trg 1 3320 Velenje	
Objekt:	TechHUB i4.0 Industrijska cona Stara vas Velenje	
Vsebina:	Shema RGA0 pogled omare	
Projekt:	PZI	Sestavni del: ELEKTRIČNE INŠTALACIJE
Št.projekta:	34/2022	
Št.načrta:	E-34-1/2022	Št.lista: e-13.3, 3/3
Merilo:	1:50	Datum: marec 2024
Vodja projekta:	Rok ŽEVART, univ.dipl.inž.arh. ZAPS A-1367	
Pooblašчени inženir:	Jure BOČEK, univ.dipl.inž.el. IZS E-1853	
Projektiral:	Marko BOČEK, elektrotehnik	
Pregledal:		