




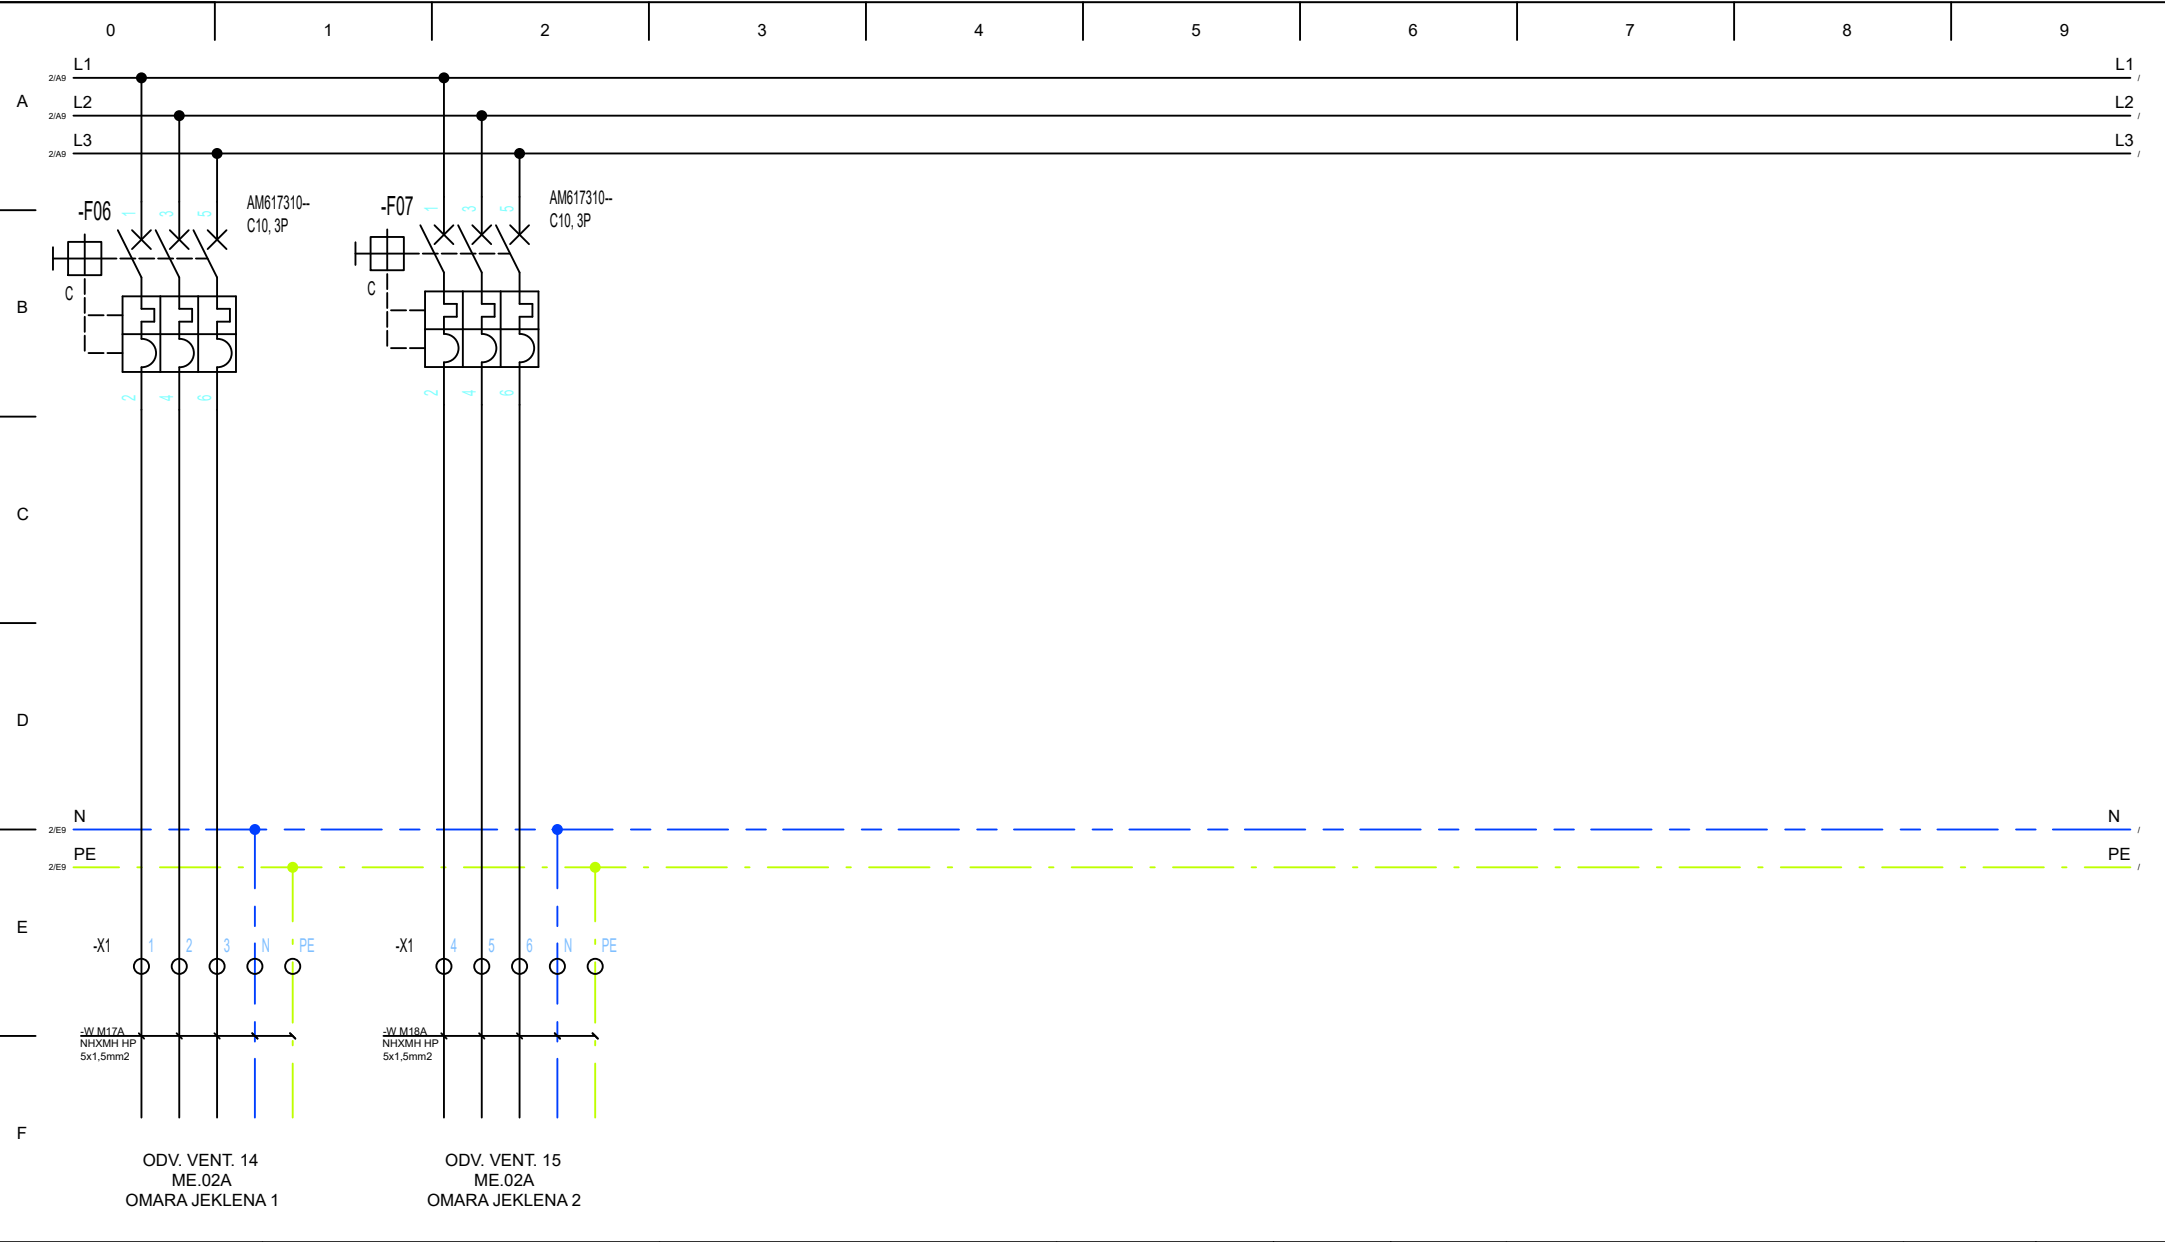



Ime datoteke: *.DWG	Investitor: MESTNA OBČINA VELENJE	Objekt: TEHNOLOŠKI INKUBATOR TECHUB i4.0	Odgovorni vodja projekta: Rok ŽEVART, univ.dipl.inž.arh.	Ident. številka: A-1367	Podpis:	Vrsta projektne dokumentacije: PROJEKT ZA IZVEDBO		Merilo: /
Datum: APRIL 2024	TITOV TRG 1	ULICA SVEŽIH IDEJ B.Š.	Poblaščeni inženir: Jure BOČEK, univ.dipl.inž.el.	Ident. številka: E-1853	Podpis:	Vrsta načrta: 3. NAČRT S PODROČJA ELEKTROTEHNIKE	Številka projekta: 34/2022	
 ADESCO, družba za energetske in IT rešitve, d.o.o. Stari trg 35, 3320 Velenje	3320 VELENJE	NOVOGRADNJA - NOVO ZGRAJEN OBJEKT	Projektiral: Marko BOČEK, elektrotehnik	Ident. številka: /	Podpis:	Vsebina risbe: SHEME RAZDELILNIKA RMEA3	Številka načrta: E-34/202	
	Naročnik: MESTNA OBČINA VELENJE					Vsebine risbe: SHEME RAZDELILNIKA RMEA3	Št. risbe, listilistov: e-13.34.1; 1/7	Revizija: /





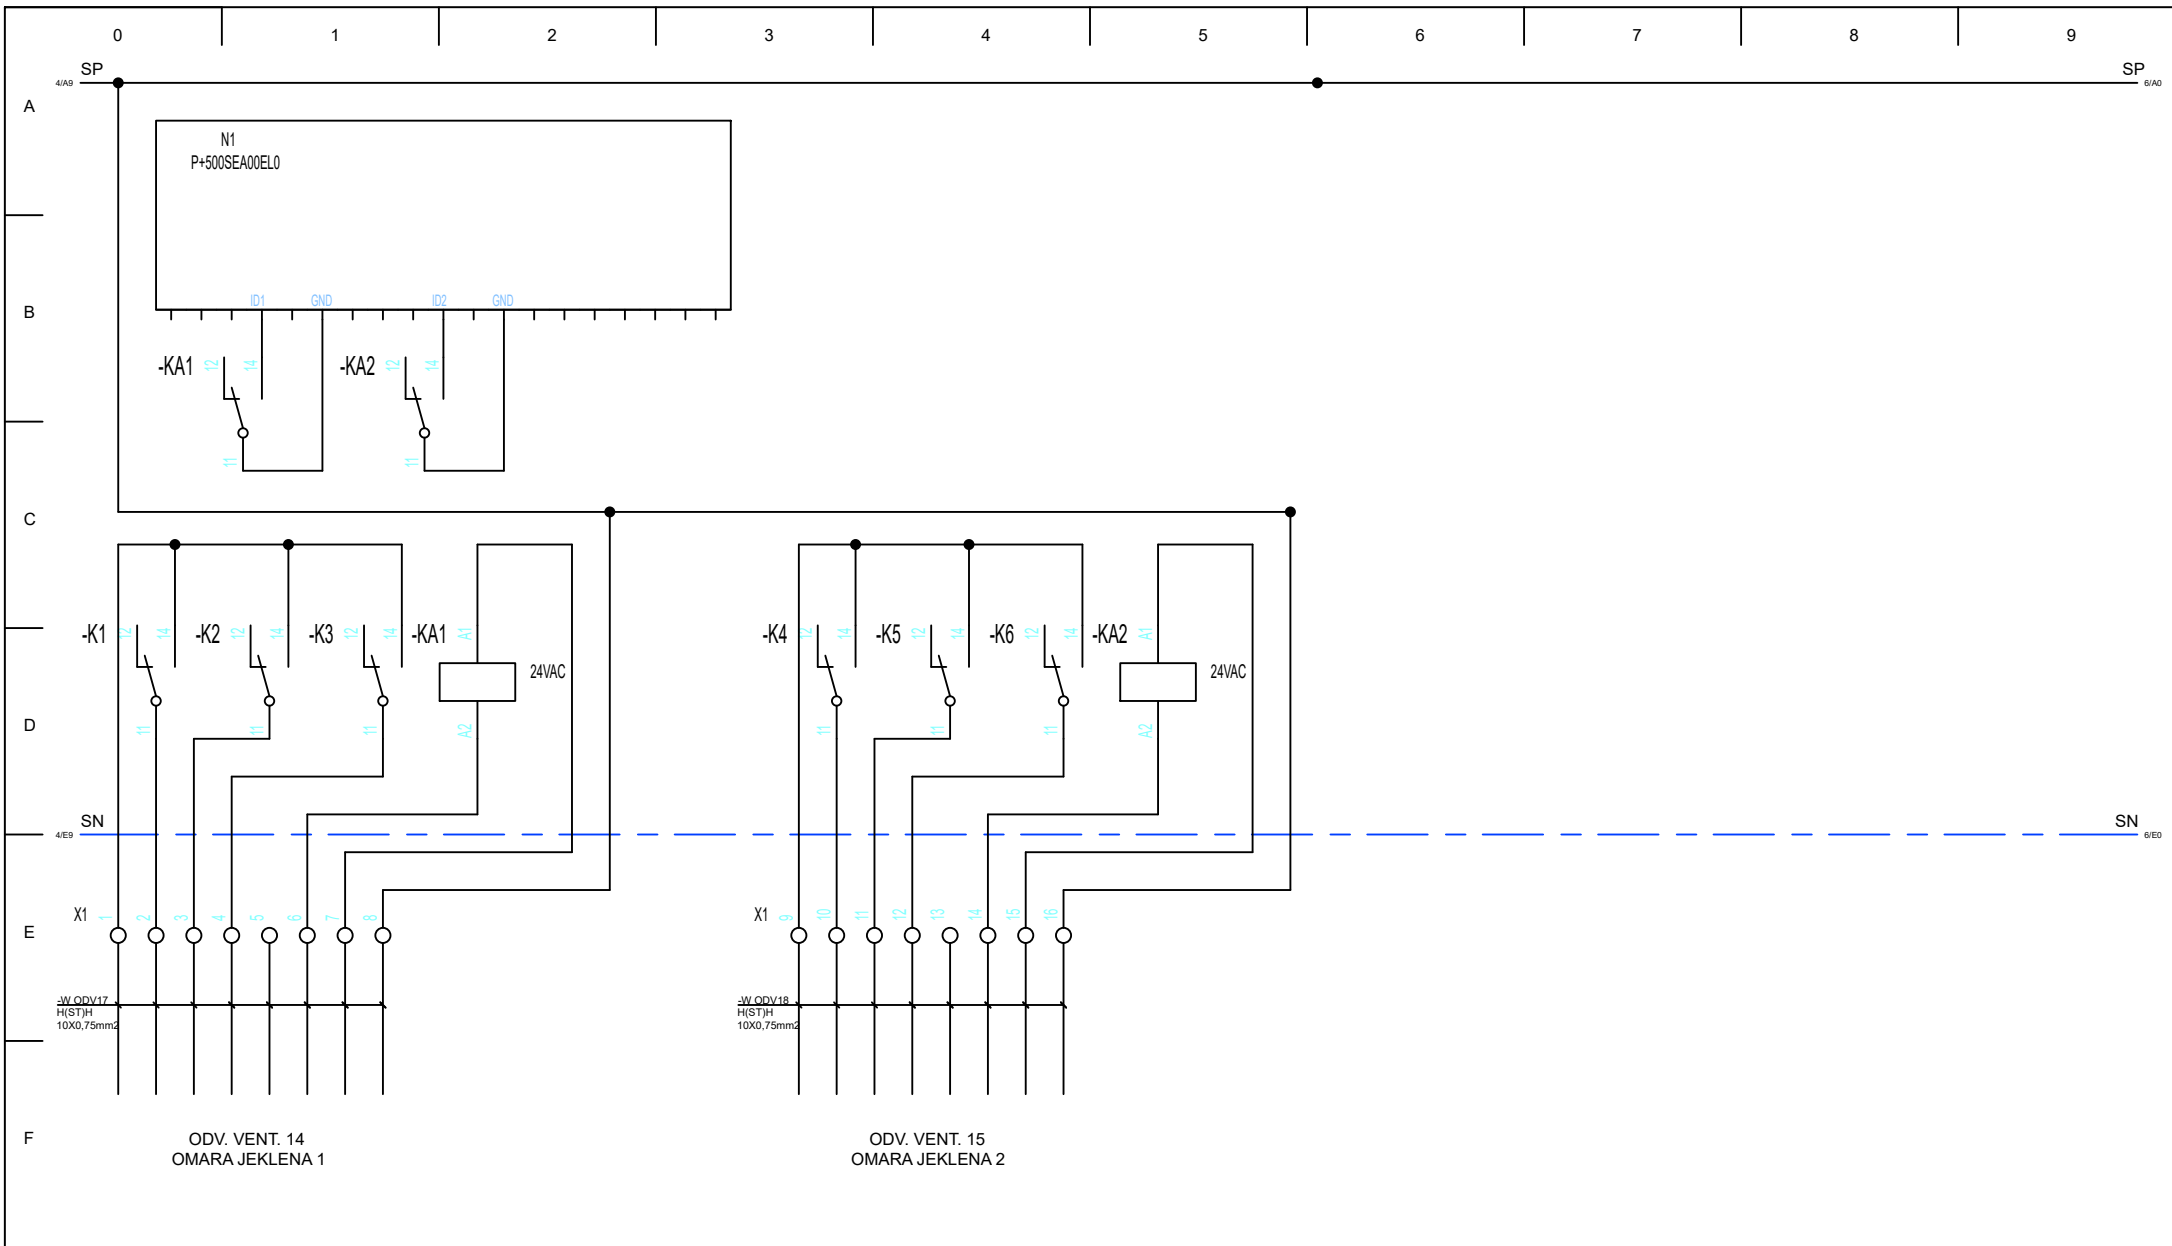
Ime datoteke: *DWG	Investitor: MESTNA OBČINA VELENJE	Objekt: TEHNOLOŠKI INKUBATOR TECHUB 4.0	Odgovorni vodja projekta: Rok ŽEVART, univ.dipl.inž.arh.	Ident. številka: A-1367	Podpis:	Vrsta projektna dokumentacije: PROJEKT ZA IZVEDBO		Merilo: /
Datum: APRIL 2024	TITOV TRG 1	ULICA SVEŽIH IDEJ B.Š.	Pooblaščen inženir: Jure BOČEK, univ.dipl.inž.el.	Ident. številka: E-1853	Podpis:	Vrsta načrta: 3. NAČRT S PODROČJA ELEKTROTEHNIKE	Številka projekta: 34/2022	
	Naročnik: MESTNA OBČINA VELENJE	Vrsta gradnje: NOVOGRADNJA - NOVO ZGRAJEN OBJEKT	Projektilar: Marko BOČEK, elektrotehnik	Ident. številka: /	Podpis:	Vsebina risbe: SHEME RAZDELILNIKA RMEA3	Št. risbe, listilistov: e-13.34.1; 2/7	Revizija: /

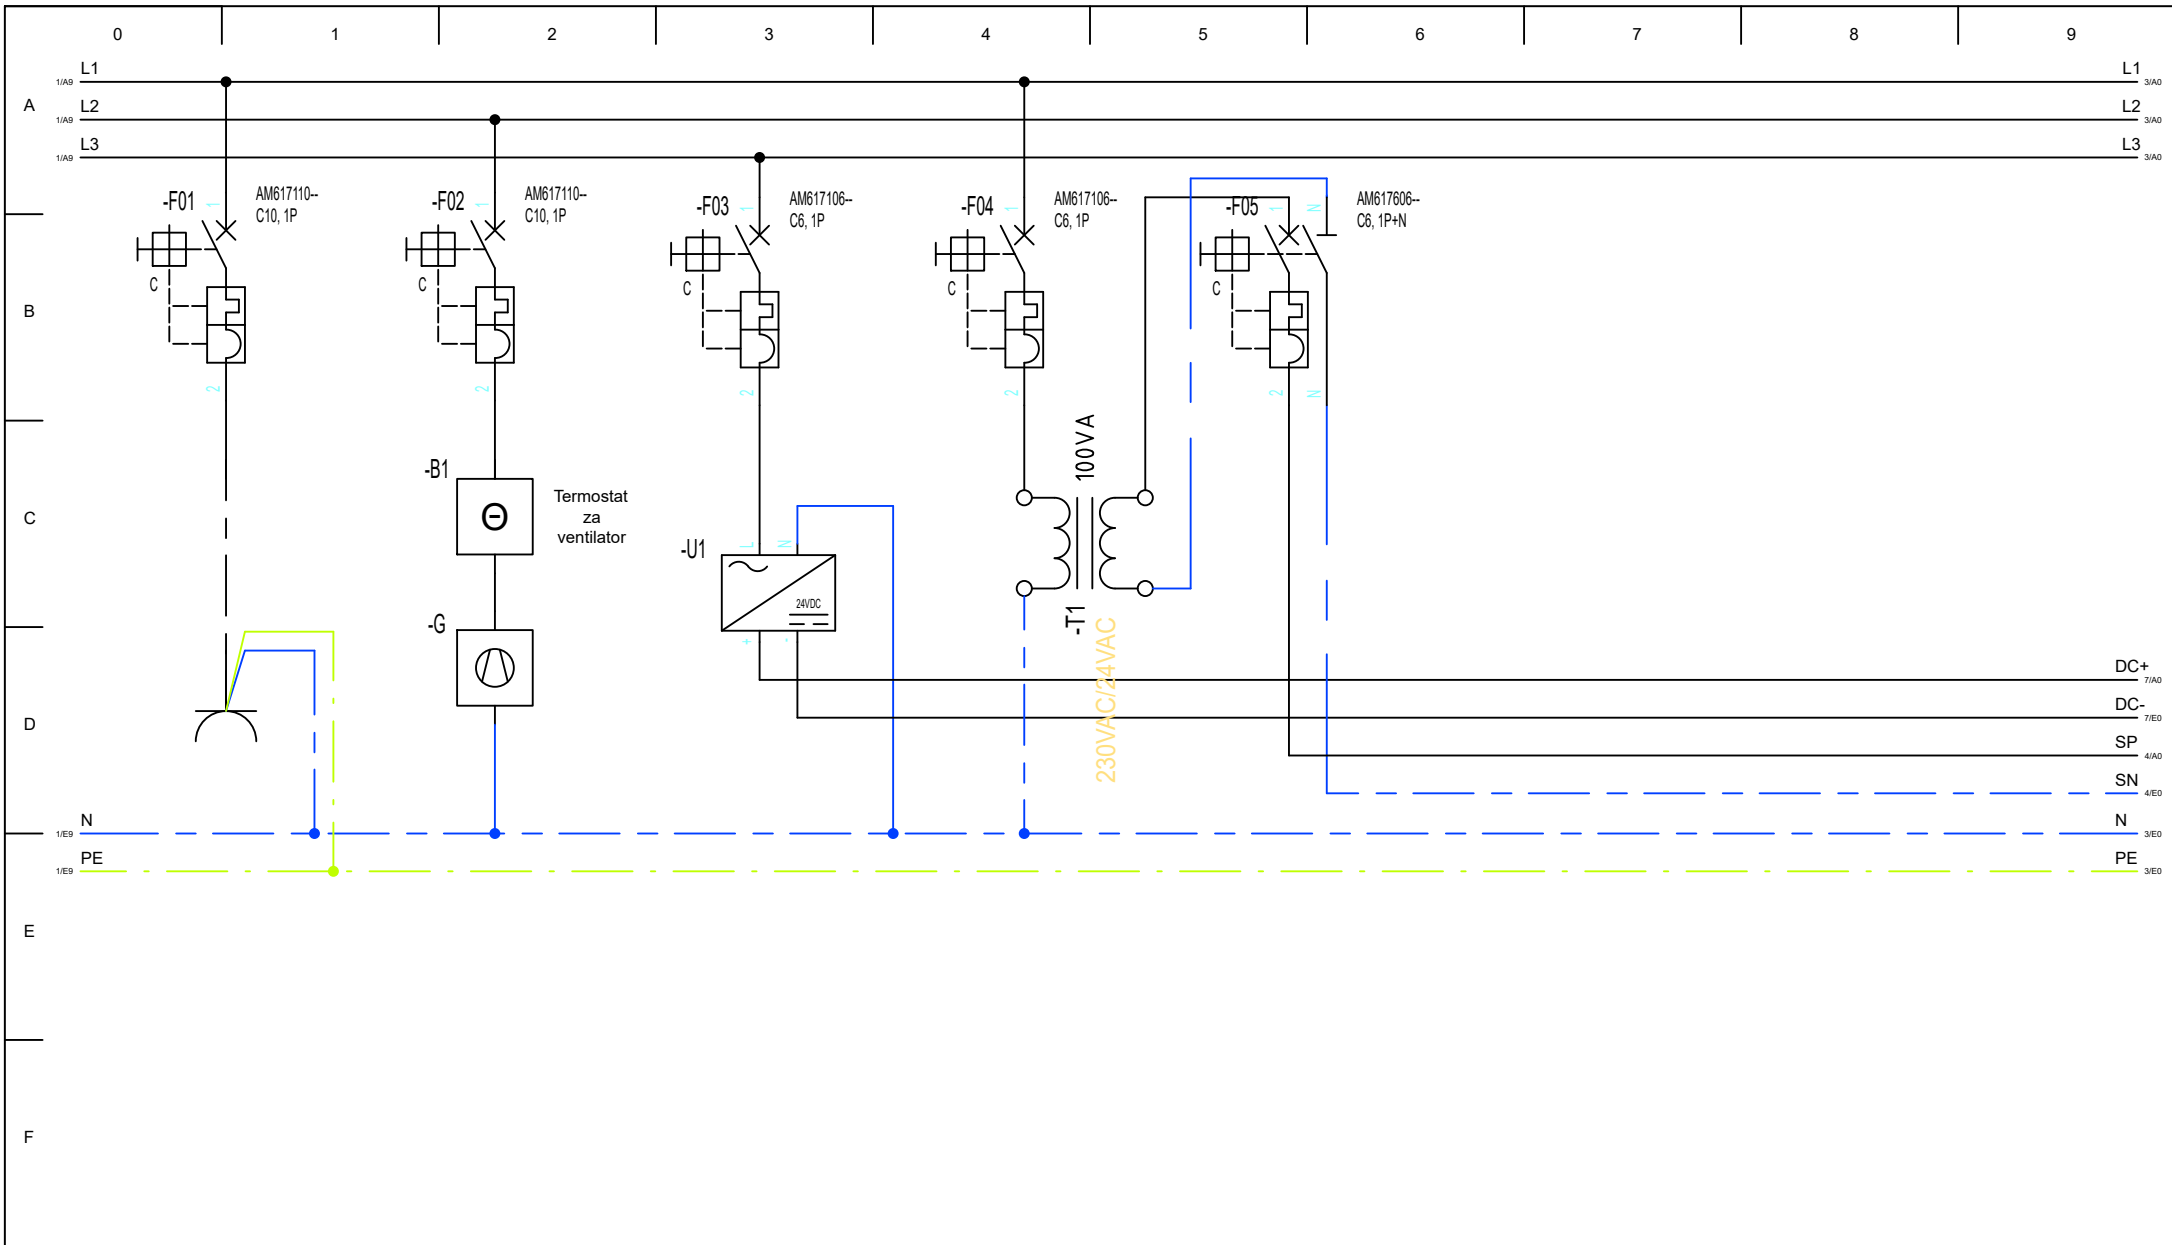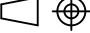



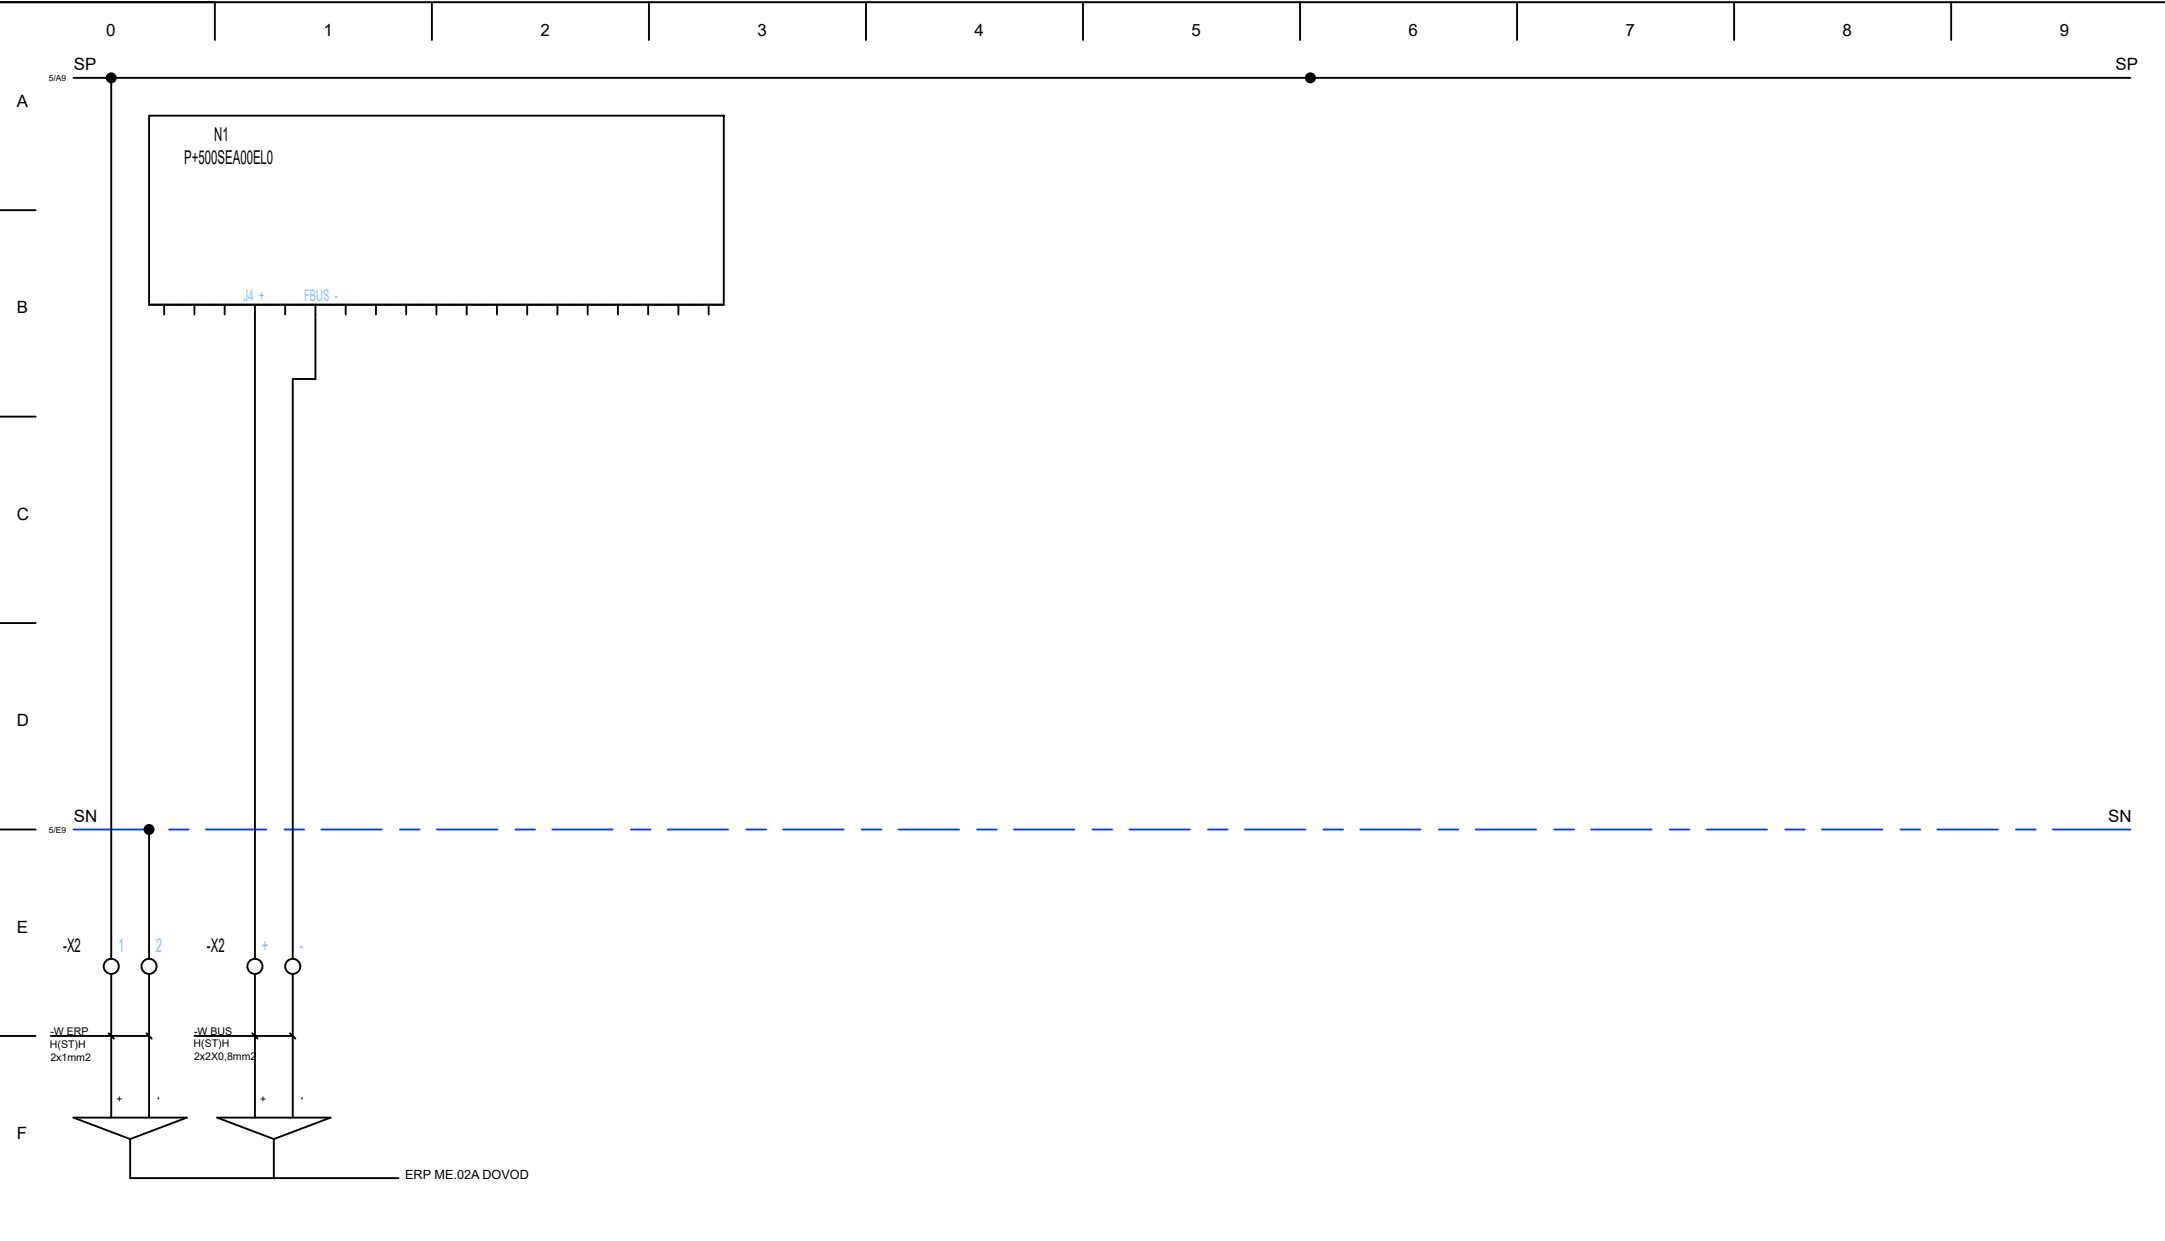
Ime datoteke: *.DWG	Investitor: MESTNA OBČINA VELENJE	Objekt: TEHNOLOŠKI INKUBATOR TECHUB i4.0	Odgovorni vodja projekta: Rok ŽEVART, univ.dipl.inž.arh.	Ident. številka: A-1367	Podpis:	Vrsta projektne dokumentacije: PROJEKT ZA IZVEDBO		Merilo: /
Datum: APRIL 2024	TITOV TRG 1	ULICA SVEŽIH IDEJ B.Š.	Poblašчени inženir: Jure BOČEK, univ.dipl.inž.el.	Ident. številka: E-1853	Podpis:	Vrsta načrta: 3. NAČRT S PODROČJA ELEKTROTEHNIKE	Številka projekta: 34/2022	
	Naročnik: MESTNA OBČINA VELENJE	Vrsta gradnje: NOVOGRADNJA - NOVO ZGRAJEN OBJEKT	Projektiral: Marko BOČEK, elektrotehnik	Ident. številka: /	Podpis:	Vsebina risbe: SHEME RAZDELILNIKA RMEA3	Št. risbe, listilistov: e-13.34.1; 3/7	Revizija: /

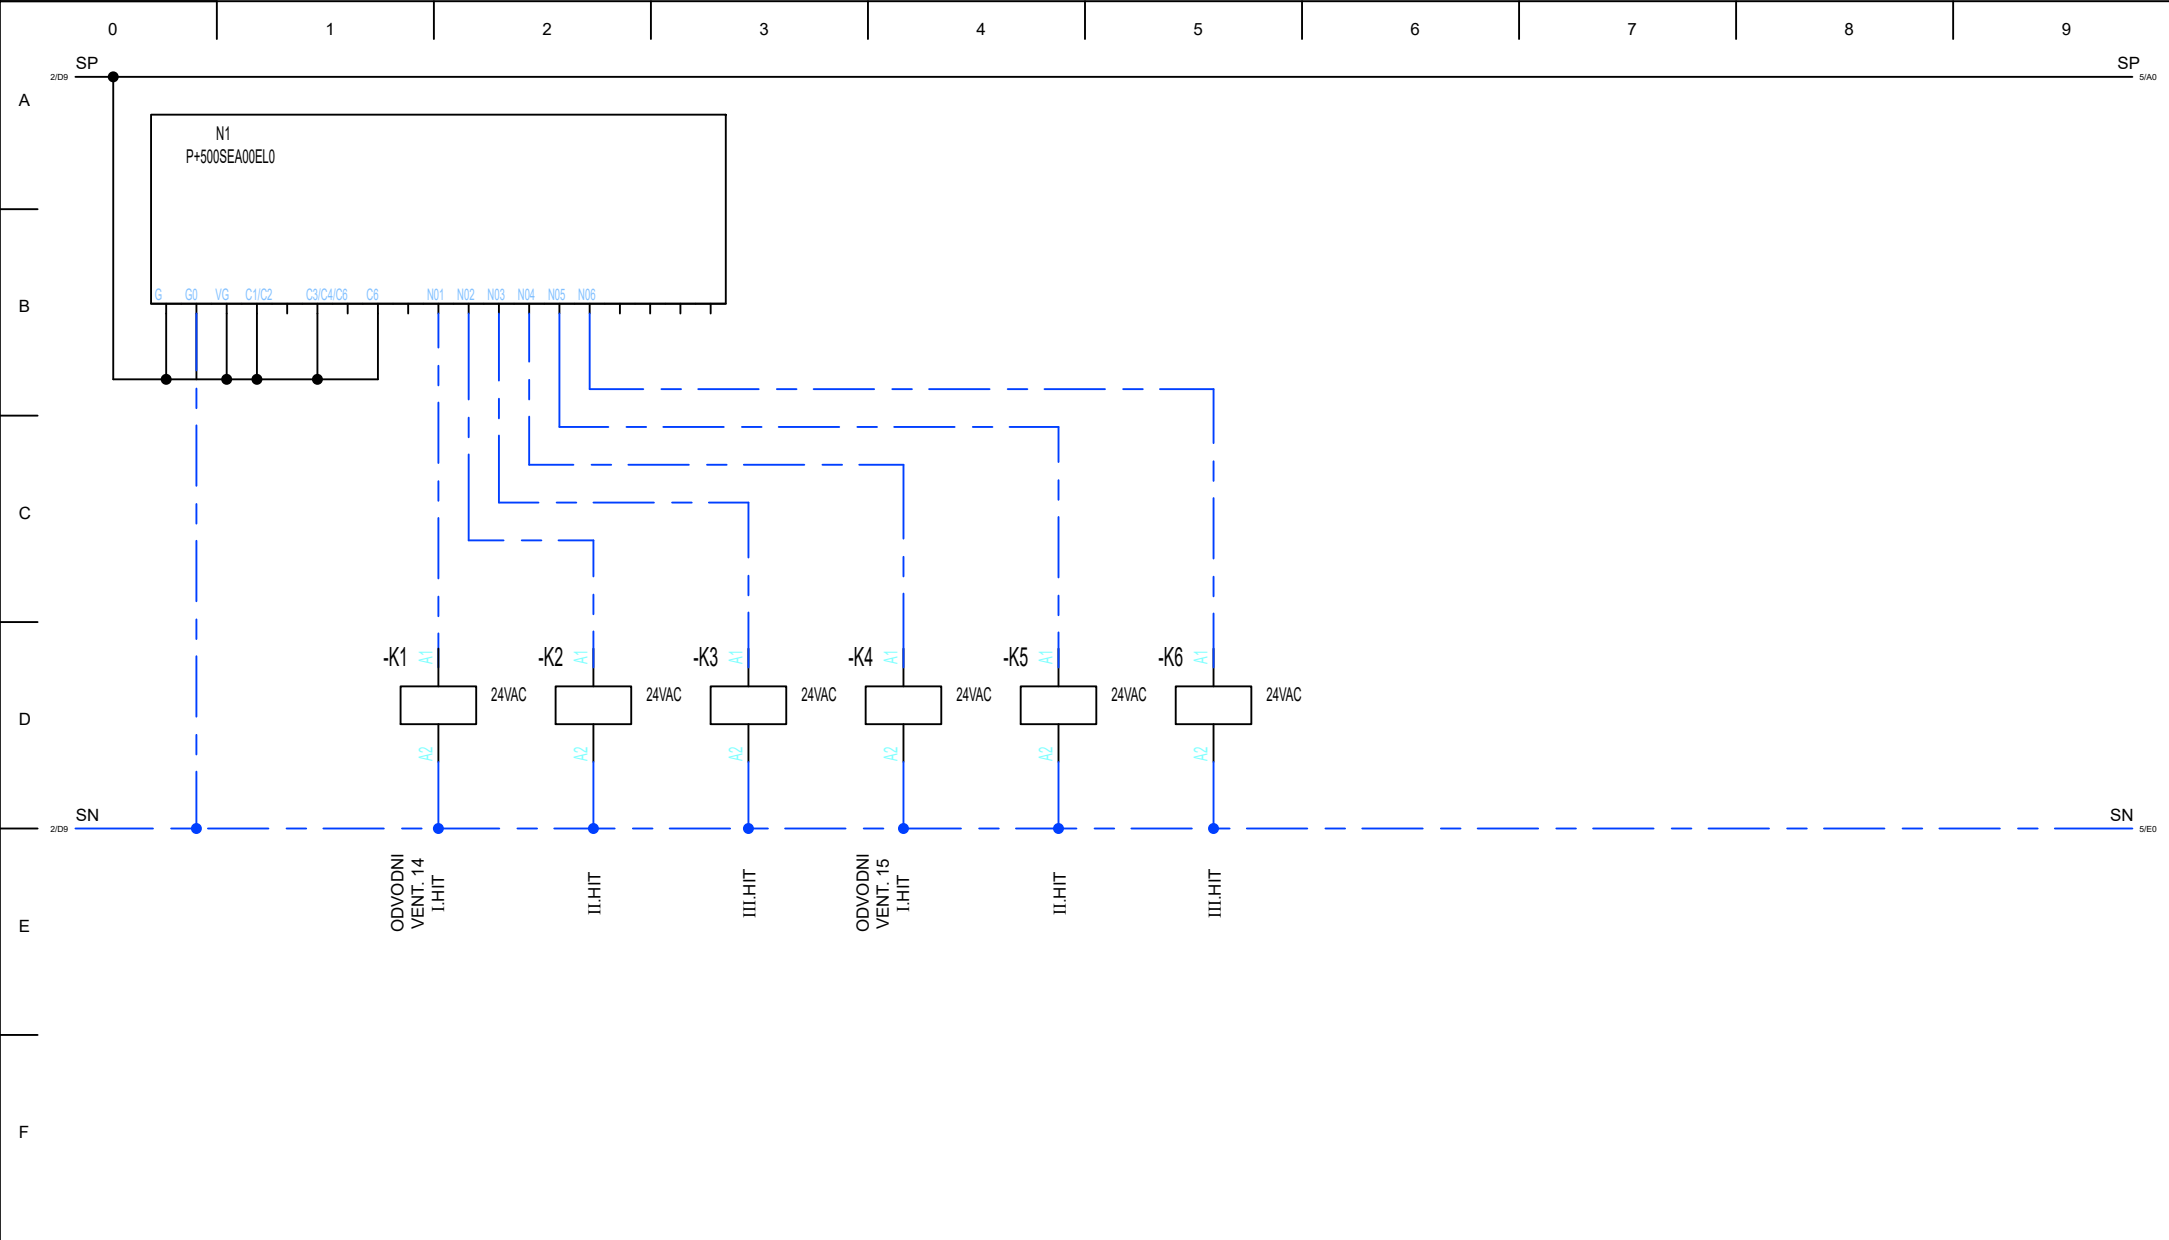

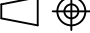Ime datoteke: *DWG	Investitor: MESTNA OBČINA VELENJE	Objekt: TEHNOLOŠKI INKUBATOR TECHUB i4.0	Odgovorni vodja projekta: Rok ŽEVART, univ.dipl.inž.arh.	Ident. številka: A-1367	Podpis:	Vrsta projektne dokumentacije: PROJEKT ZA IZVEDBO		Merilo: /
Datum: APRIL 2024	TITOV TRG 1	ULICA SVEŽIH IDEJ B.Š.	Pooblaščen inženir: Jure BOČEK, univ.dipl.inž.el.	Ident. številka: E-1853	Podpis:	Vrsta načrta: 3. NAČRT S PODROČJA ELEKTROTEHNIKE	Številka projekta: 34/2022	
 ADESCO, družba za energetske in IT rešitve, d.o.o. Stari trg 35, 3320 Velenje	Naročnik: MESTNA OBČINA VELENJE	Vrsta gradnje: NOVOGRADNJA - NOVO ZGRAJEN OBJEKT	Projektiral: Marko BOČEK, elektrotehnik	Ident. številka: /	Podpis:	Vsebina risbe: SHEME RAZDELILNIKA RMEA3	Št. risbe, listilistov: e-13.34.1; 4/7	Revizija: /

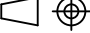

Ime datoteke: *.DWG	Investitor: MESTNA OBČINA VELENJE	Objekt: TEHNOLOŠKI INKUBATOR TECHUB 4.0	Odgovorni vodja projekta: Rok ŽEVART, univ.dipl.inž.arh.	Ident. številka: A-1367	Podpis:	Vrsta projektne dokumentacije: PROJEKT ZA IZVEDBO		Merilo: /
Datum: APRIL 2024	TITOV TRG 1	ULICA SVEŽIH IDEJ B.Š.	Pooblaščen inženir: Jure BOČEK, univ.dipl.inž.el.	Ident. številka: E-1853	Podpis:	Vrsta načrta: 3. NAČRT S PODROČJA ELEKTROTEHNIKE	Številka projekta: 34/2022	
 ADESCO, družba za energetske in IT rešitve, d.o.o. Slani trg 35, 3320 Velenje	Naročnik: MESTNA OBČINA VELENJE	Vrsta gradnje: NOVOGRADNJA - NOVO ZGRAJEN OBJEKT	Projektilar: Marko BOČEK, elektrotehnik	Ident. številka: /	Podpis:	Vsebina risbe: SHEME RAZDELILNIKA RMEA3	Št. risbe, listilistov: e-13.34.1; 5/7	Revizija: /



Ime datoteke: *DWG	Investitor: MESTNA OBČINA VELENJE	Objekt: TEHNOLOŠKI INKUBATOR TECHUB i4.0	Odgovorni vodja projekta: Rok ŽEVART, univ.dipl.inž.arh.	Ident. številka: A-1367	Podpis:	Vrsta projektne dokumentacije: PROJEKT ZA IZVEDBO		Merilo: /
Datum: APRIL 2024	TITOV TRG 1	ULICA SVEŽIH IDEJ B.Š.	Poblaščen inženir: Jure BOČEK, univ.dipl.inž.el.	Ident. številka: E-1853	Podpis:	Vrsta načrta: 3. NAČRT S PODROČJA ELEKTROTEHNIKE	Številka projekta: 34/2022	
	Naročnik: MESTNA OBČINA VELENJE	Vrsta gradnje: NOVOGRADNJA - NOVO ZGRAJEN OBJEKT	Projektiral: Marko BOČEK, elektrotehnik	Ident. številka: /	Podpis:	Vsebina risbe: SHEME RAZDELILNIKA RMEA3	Št. risbe, listilistov: e-13.34.1; 6/7	Revizija: /
ADESCO, družba za energetske in IT rešitve, d.o.o. Stari trg 35, 3320 Velenje								

