
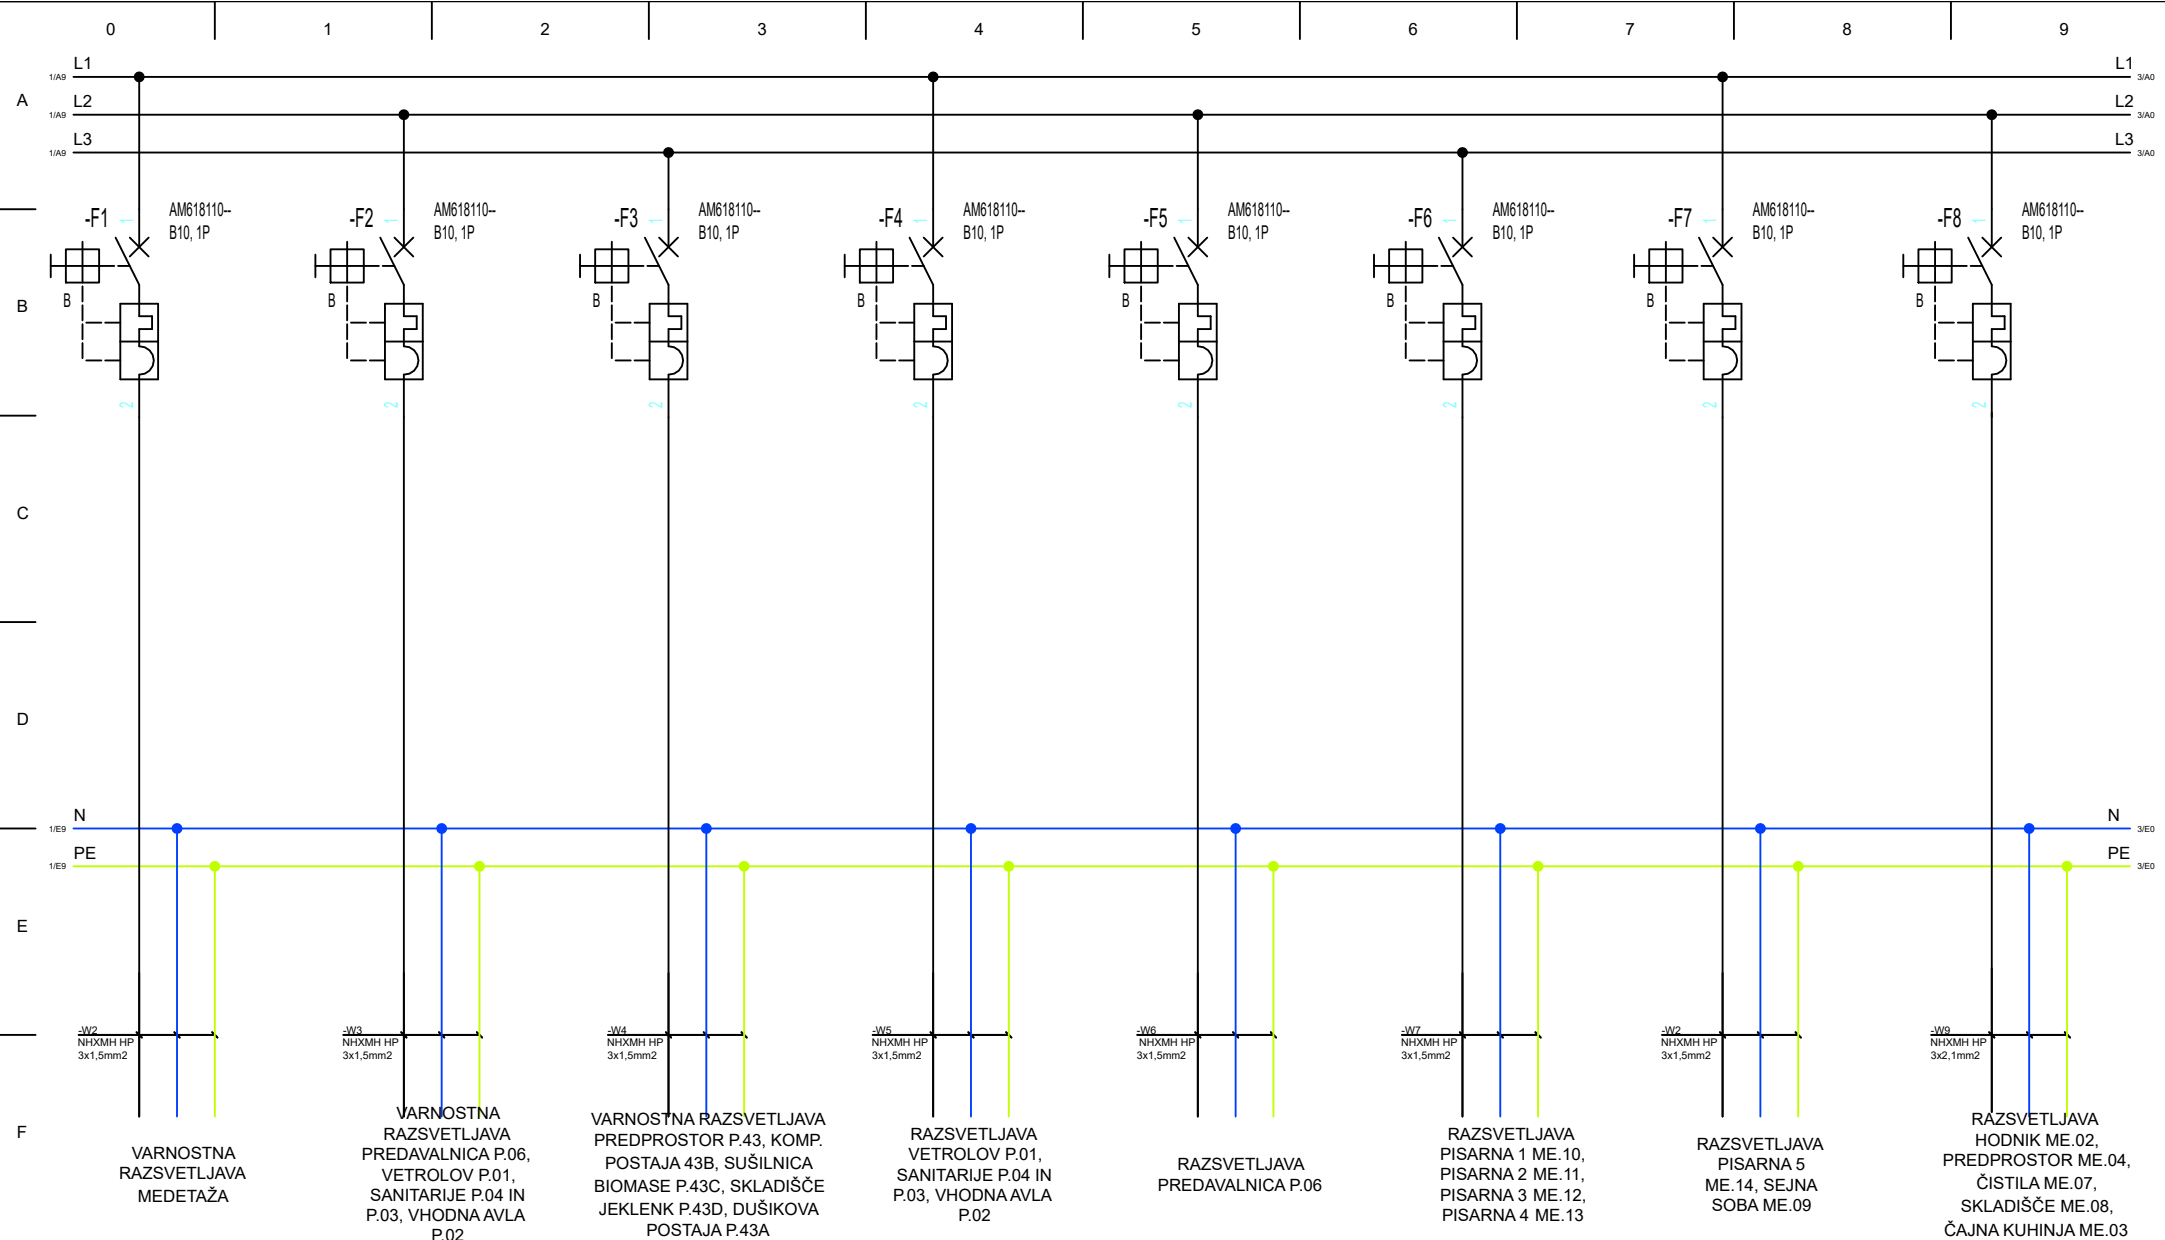
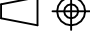

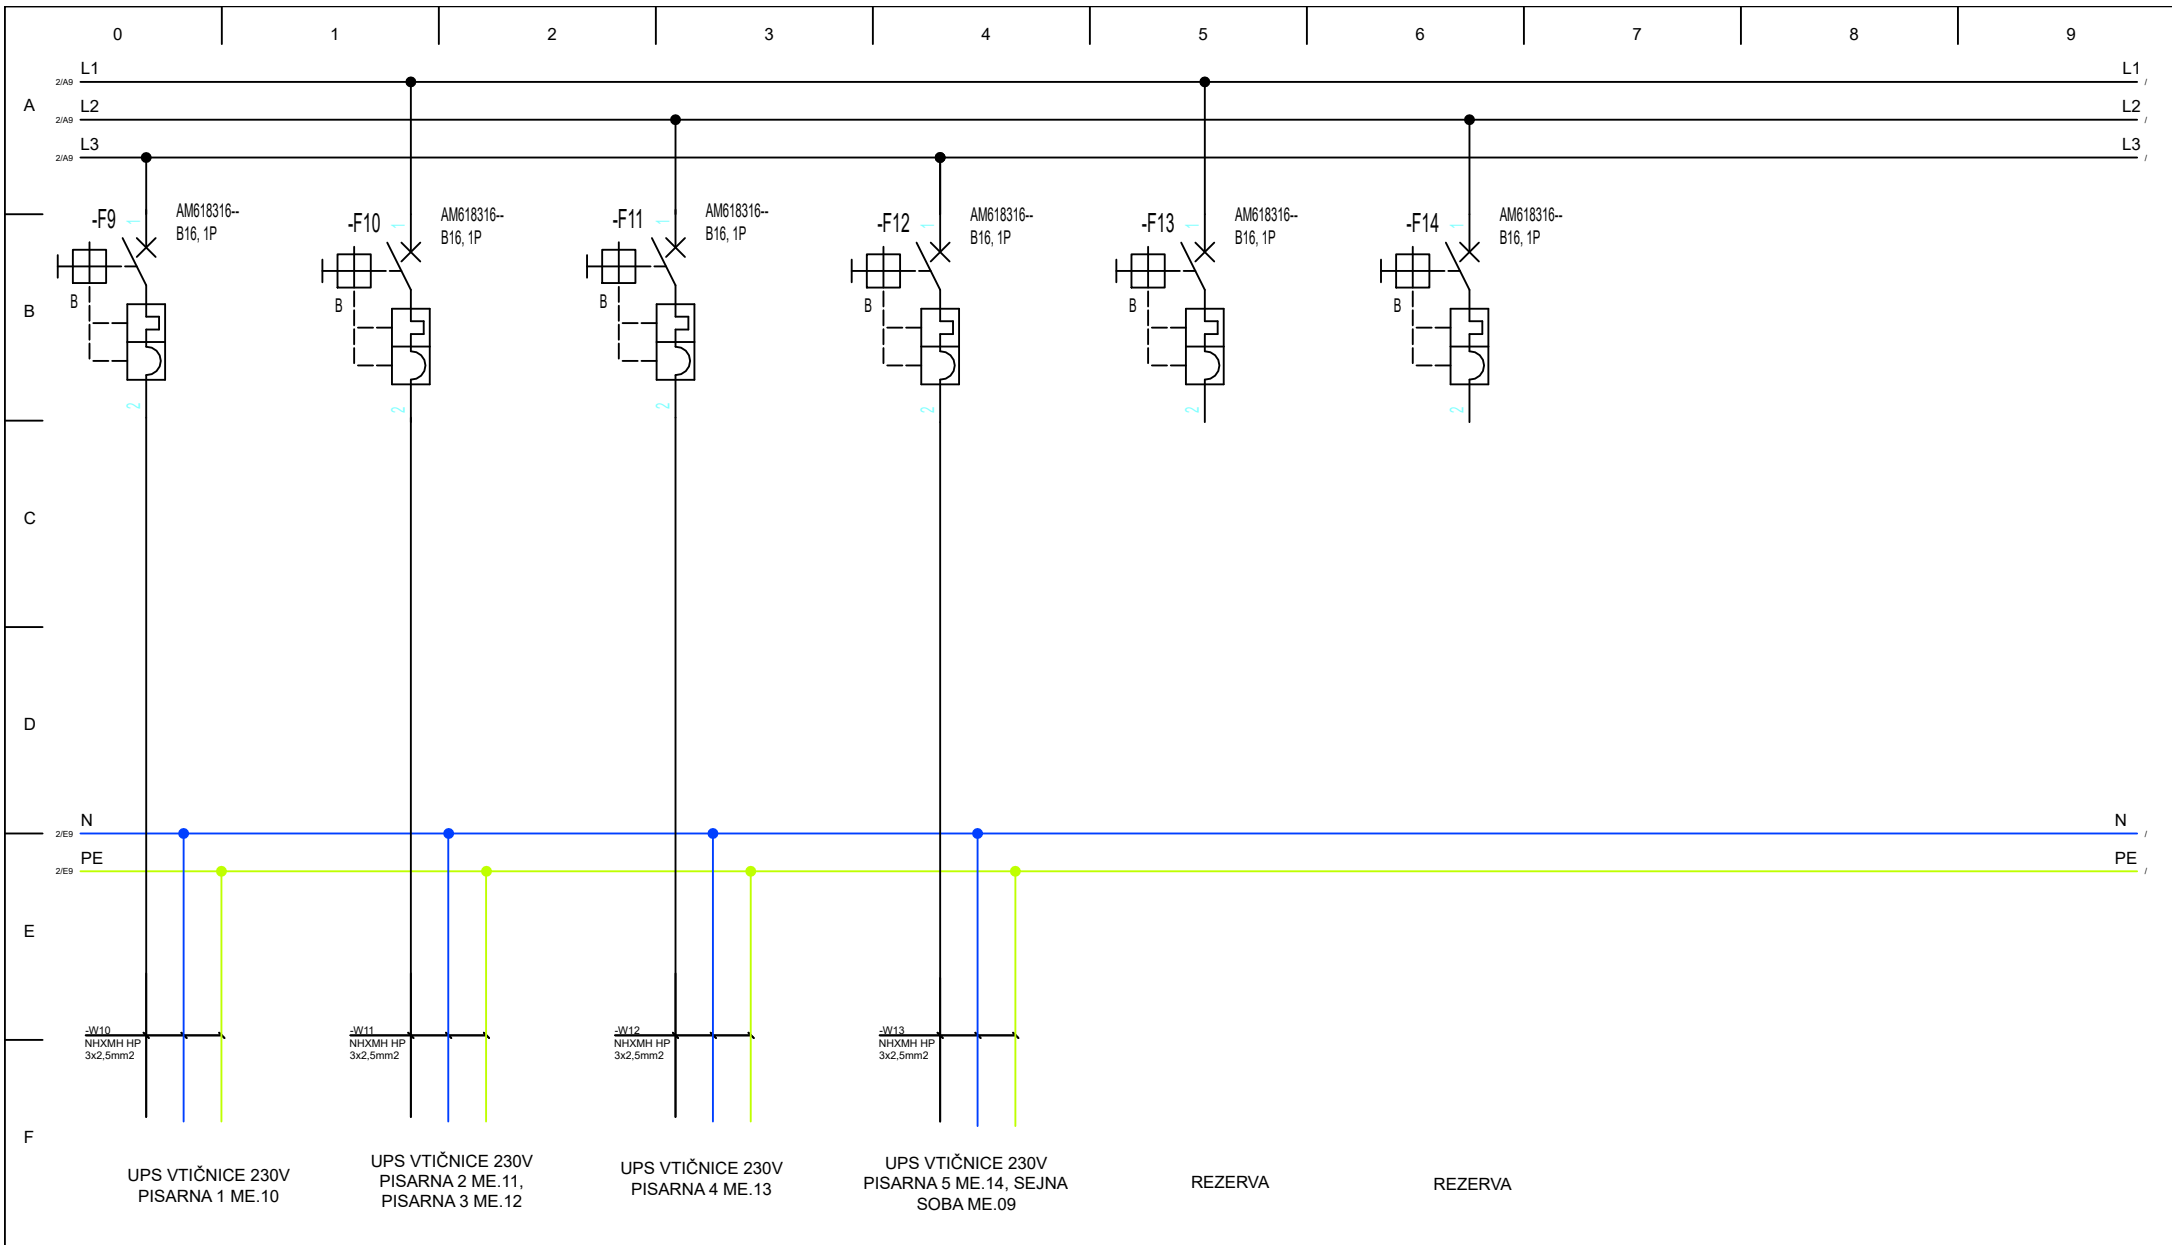
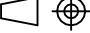



| | | | | | | | |
|--|-----------------------------------|--|--|-------------------------|---------|---|----------------------------|
| Ime datoteke: *.DWG | Investitor: MESTNA OBČINA VELENJE | Objekt: TEHNOLOŠKI INKUBATOR TECHUB I4.0 | Odgovorni vodja projekta: Rok ŽEVART, univ.dipl.inž.arh. | Ident. številka: A-1367 | Podpis: | Vrsta projektne dokumentacije: PROJEKT ZA IZVEDBO | Merilo: / |
| Datum: APRIL 2024 | TITOV TRG 1 | ULICA SVEŽIH IDEJ B.Š. | Pooblaščen inženir: Jure BOČEK, univ.dipl.inž.el. | Ident. številka: E-1853 | Podpis: | Vrsta načrta: 3. NAČRT S PODROČJA ELEKTROTEHNIKE | Številka projekta: 34/2022 |
|  | Naročnik: MESTNA OBČINA VELENJE | Vrsta gradnje: NOVOGRADNJA - NOVO ZGRAJEN OBJEKT | Projektiral: Marko BOČEK, elektrotehnik | Ident. številka: / | Podpis: | Vsebina risbe: SHEME RAZDELILNIKA RMEA4 | Številka načrta: E-34/2022 |
| ADESCO, družba za energetske in IT rešitve, d.o.o. Stari trg 35, 3320 Velenje | | | | | | Št. risbe, list/listov: e-13.35; 1/3 | Revizija: / |



| | | | | | | | |
|--|-----------------------------------|--|--|-------------------------|---------|---|---|
| Ime datoteke: *.DWG | Investitor: MESTNA OBČINA VELENJE | Objekt: TEHNOLOŠKI INKUBATOR TECHUB I4.0 | Odgovorni vodja projekta: Rok ŽEVART, univ.dipl.inž.arh. | Ident. številka: A-1367 | Podpis: | Vrsta projektne dokumentacije: PROJEKT ZA IZVEDBO |  Merilo: / |
| Datum: APRIL 2024 | TITOV TRG 1 | ULICA SVEŽIH IDEJ B.Š. | Poblaščen inženir: Jure BOČEK, univ.dipl.inž.el. | Ident. številka: E-1853 | Podpis: | Vrsta načrta: 3. NAČRT S PODROČJA ELEKTROTEHNIKE | Številka projekta: 34/2022 |
|  ADESCO, družba za energetske in IT rešitve, d.o.o. Slani trg 35, 3320 Velenje | Naročnik: MESTNA OBČINA VELENJE | Vrsta gradnje: NOVOGRADNJA - NOVO ZGRAJEN OBJEKT | Projektiral: Marko BOČEK, elektrotehnik | Ident. številka: / | Podpis: | Vsebina risbe: SHEME RAZDELILNIKA RMEA4 | Številka načrta: E-34/2022 |
| | | | | | | Št. risbe, list/listov: e-13.35; 2/3 | Revizija: / |



| | | | | | | | | |
|--|-----------------------------------|--|--|-------------------------|---------|---|---|-------------|
| Ime datoteke: *.DWG | Investitor: MESTNA OBČINA VELENJE | Objekt: TEHNOLOŠKI INKUBATOR TECHUB I4.0 | Odgovorni vodja projekta: Rok ŽEVART, univ.dipl.inž.arh. | Ident. številka: A-1367 | Podpis: | Vrsta projektne dokumentacije: PROJEKT ZA IZVEDBO |  | Merilo: / |
| Datum: APRIL 2024 | TITOV TRG 1 | ULICA SVEŽIH IDEJ B.Š. | Poblaščen inženir: Jure BOČEK, univ.dipl.inž.el. | Ident. številka: E-1853 | Podpis: | Vrsta načrta: 3. NAČRT S PODROČJA ELEKTROTEHNIKE | Številka projekta: 34/2022 | |
|  ADESCO, družba za energetske in IT rešitve, d.o.o. Slani trg 35, 3320 Velenje | Naročnik: MESTNA OBČINA VELENJE | Vrsta gradnje: NOVOGRADNJA - NOVO ZGRAJEN OBJEKT | Projektil: Marko BOČEK, elektrotehnik | Ident. številka: / | Podpis: | Vsebina risbe: SCHEMA RAZDELILNIKA RMEA4 | Št. risbe, list/listov: e-13.35; 3/3 | Revizija: / |