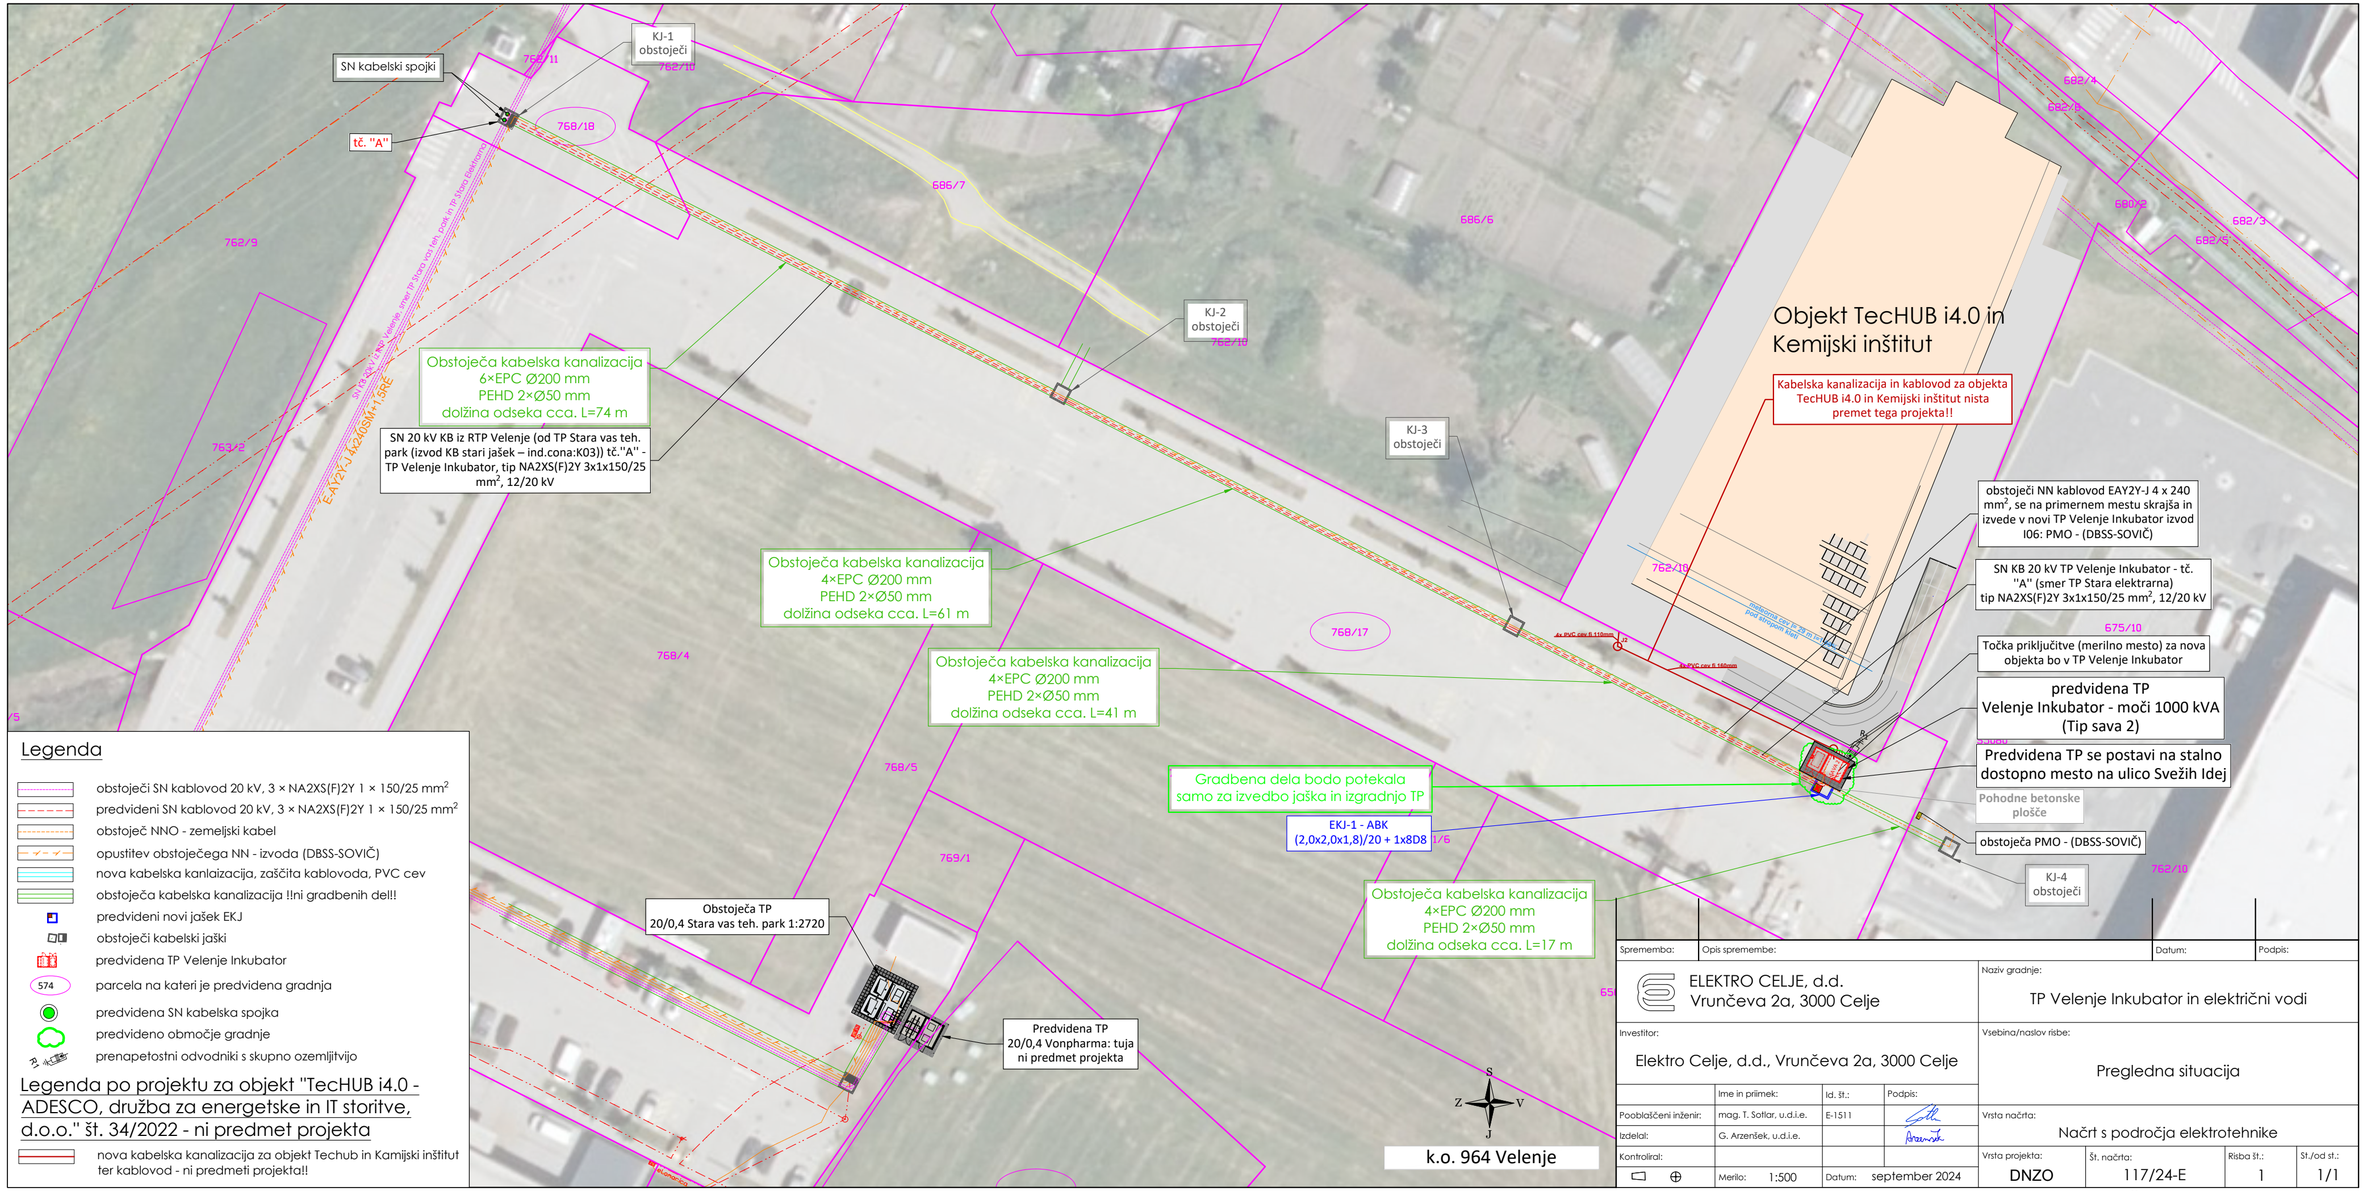


## Legenda

- obstoječi SN kablovod 20 kV, 3 × NA2XS(F)2Y 1 × 150/25 mm²
- predvideni SN kablovod 20 kV, 3 × NA2XS(F)2Y 1 × 150/25 mm²
- obstoječ NNO - zemeljski kabel
- opustitev obstoječega NN - izvoda (DBSS-SOVIČ)
- nova kabelska kanlaizacija, zaščita kablovoda, PVC cev
- obstoječa kabelska kanalizacija !!ni gradbenih del!!
- predvideni novi jašek EKJ
- obstoječi kabelski jaški
- predvidena TP Velenje Inkubator
- 574 — parcela na kateri je predvidena gradnja
- predvidena SN kabelska spojka
- predvideno območje gradnje
- prenapetostni odvodniki s skupno ozemljitvijo

## Legenda po projektu za objekt "TecHUB i4.0 - ADESCO, družba za energetske in IT storitve, d.o.o." št. 34/2022 - ni predmet projekta

- nova kabelska kanalizacija za objekt Techub in Kamijski inštitut ter kablovod - ni predmeti projekta!!

| Sprememba: | Opis spremembe: | Datum: | Podpis: |
|---|---|---|---|
| | | | |

ELEKTRO CELJE, d.d.
Vrunčeva 2a, 3000 Celje

Naziv gradnje: TP Velenje Inkubator in električni vodi

Investitor: Elektro Celje, d.d., Vrunčeva 2a, 3000 Celje

Vsebina/naslov risbe: Pregledna situacija

| | Ime in priimek: | Id. št.: | Podpis: |
|---|---|---|---|
| Pooblaščeni inženir: | mag. T. Sotlar, u.d.i.e. | E-1511 | |
| Izdelal: | G. Arzenšek, u.d.i.e. | | |
| Kontroliral: | | | |

Merilo: 1:500 Datum: september 2024

Vrsta načrta: Načrt s področja elektrotehnike

| Vrsta projekta: | Št. načrta: | Risba št.: | St./od st.: |
|---|---|---|---|
| DNZO | 117/24-E | 1 | 1/1 |

PREPOVEDANO JE NEPOOBLAŠČENO KOPIRANJE IN UPORABA PROJEKTA BREZ DOVOLJENJA PROJEKTANTA