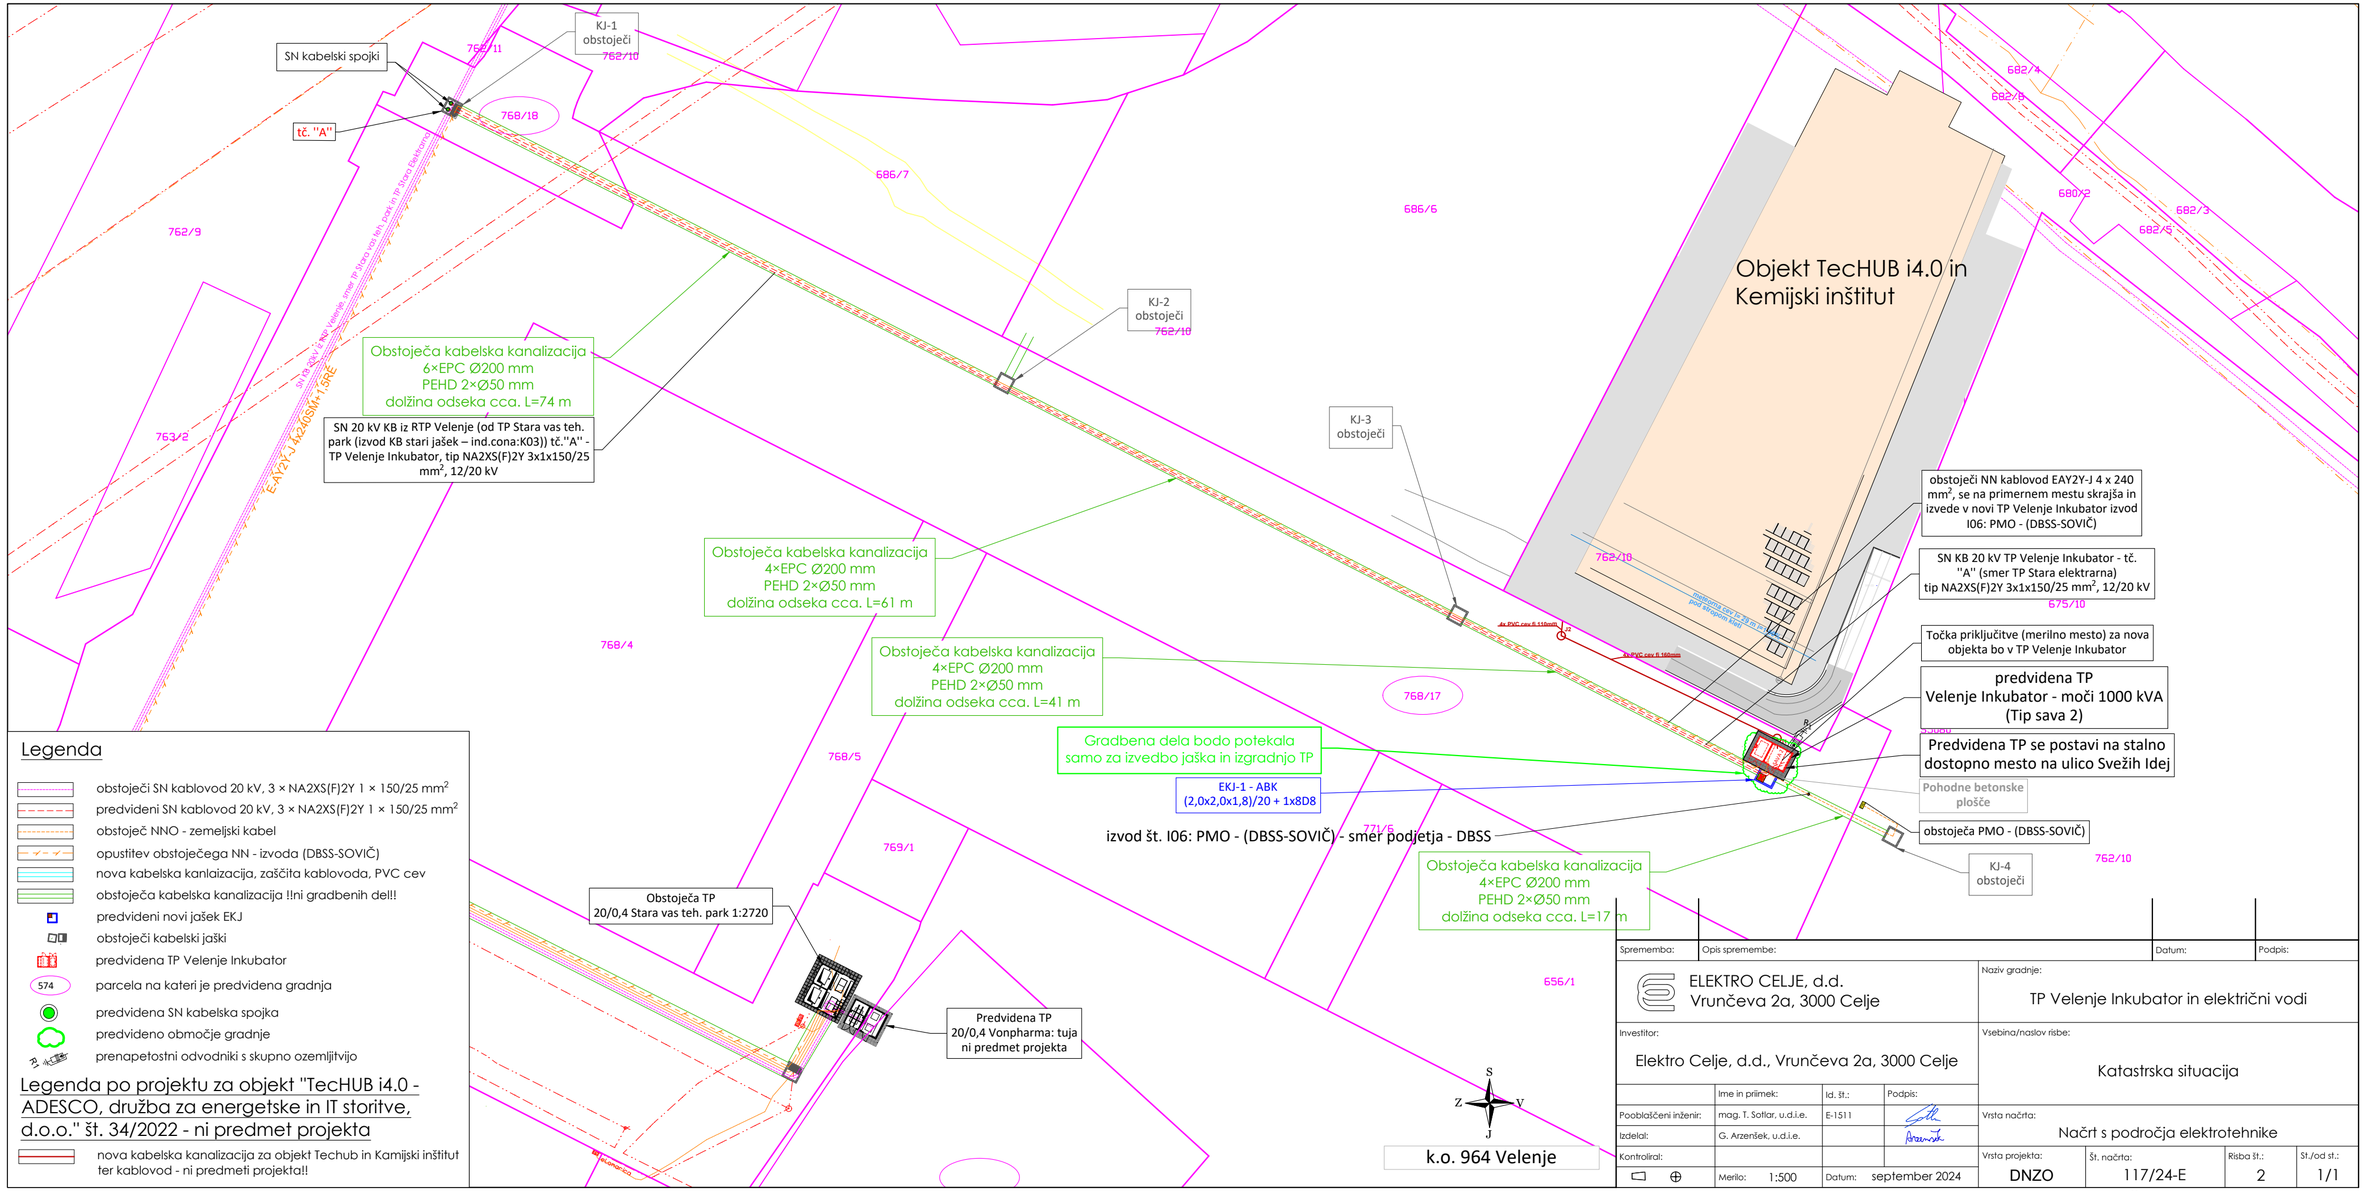

Legenda

- obstoječi SN kablovod 20 kV, 3 × NA2XS(F)2Y 1 × 150/25 mm²
- predvideni SN kablovod 20 kV, 3 × NA2XS(F)2Y 1 × 150/25 mm²
- obstoječ NNO - zemeljski kabel
- opustitev obstoječega NN - izvoda (DBSS-SOVIČ)
- nova kabelska kanlaizacija, zaščita kablovoda, PVC cev
- obstoječa kabelska kanalizacija !!ni gradbenih del!!
- predvideni novi jašek EKJ
- obstoječi kabelski jaški
- predvidena TP Velenje Inkubator
- 574 — parcela na kateri je predvidena gradnja
- predvidena SN kabelska spojka
- predvideno območje gradnje
- prenapetostni odvodniki s skupno ozemljitvijo

Legenda po projektu za objekt "TecHUB i4.0 - ADESCO, družba za energetske in IT storitve, d.o.o." št. 34/2022 - ni predmet projekta

- nova kabelska kanalizacija za objekt Techub in Kamijski inštitut ter kablovod - ni predmeti projekta!!

Sprememba:	Opis spremembe:	Datum:	Podpis:

ELEKTRO CELJE, d.d.
Vrunčeva 2a, 3000 Celje

Naziv gradnje: TP Velenje Inkubator in električni vodi

Investitor: Elektro Celje, d.d., Vrunčeva 2a, 3000 Celje

Vsebina/naslov risbe: Katastrska situacija

	Ime in priimek:	Id. št.:	Podpis:
Pooblaščeni inženir:	mag. T. Sotlar, u.d.i.e.	E-1511	
Izdelal:	G. Arzenšek, u.d.i.e.		
Kontroliral:			

Vrsta načrta: Načrt s področja elektrotehnike

Merilo: 1:500 Datum: september 2024

Vrsta projekta:	Št. načrta:	Risba št.:	St./od st.:
DNZO	117/24-E	2	1/1

PREPOVEDANO JE NEPOOBLAŠČENO KOPIRANJE IN UPORABA PROJEKTA BREZ DOVOLJENJA PROJEKTANTA