




TLORIS TP:

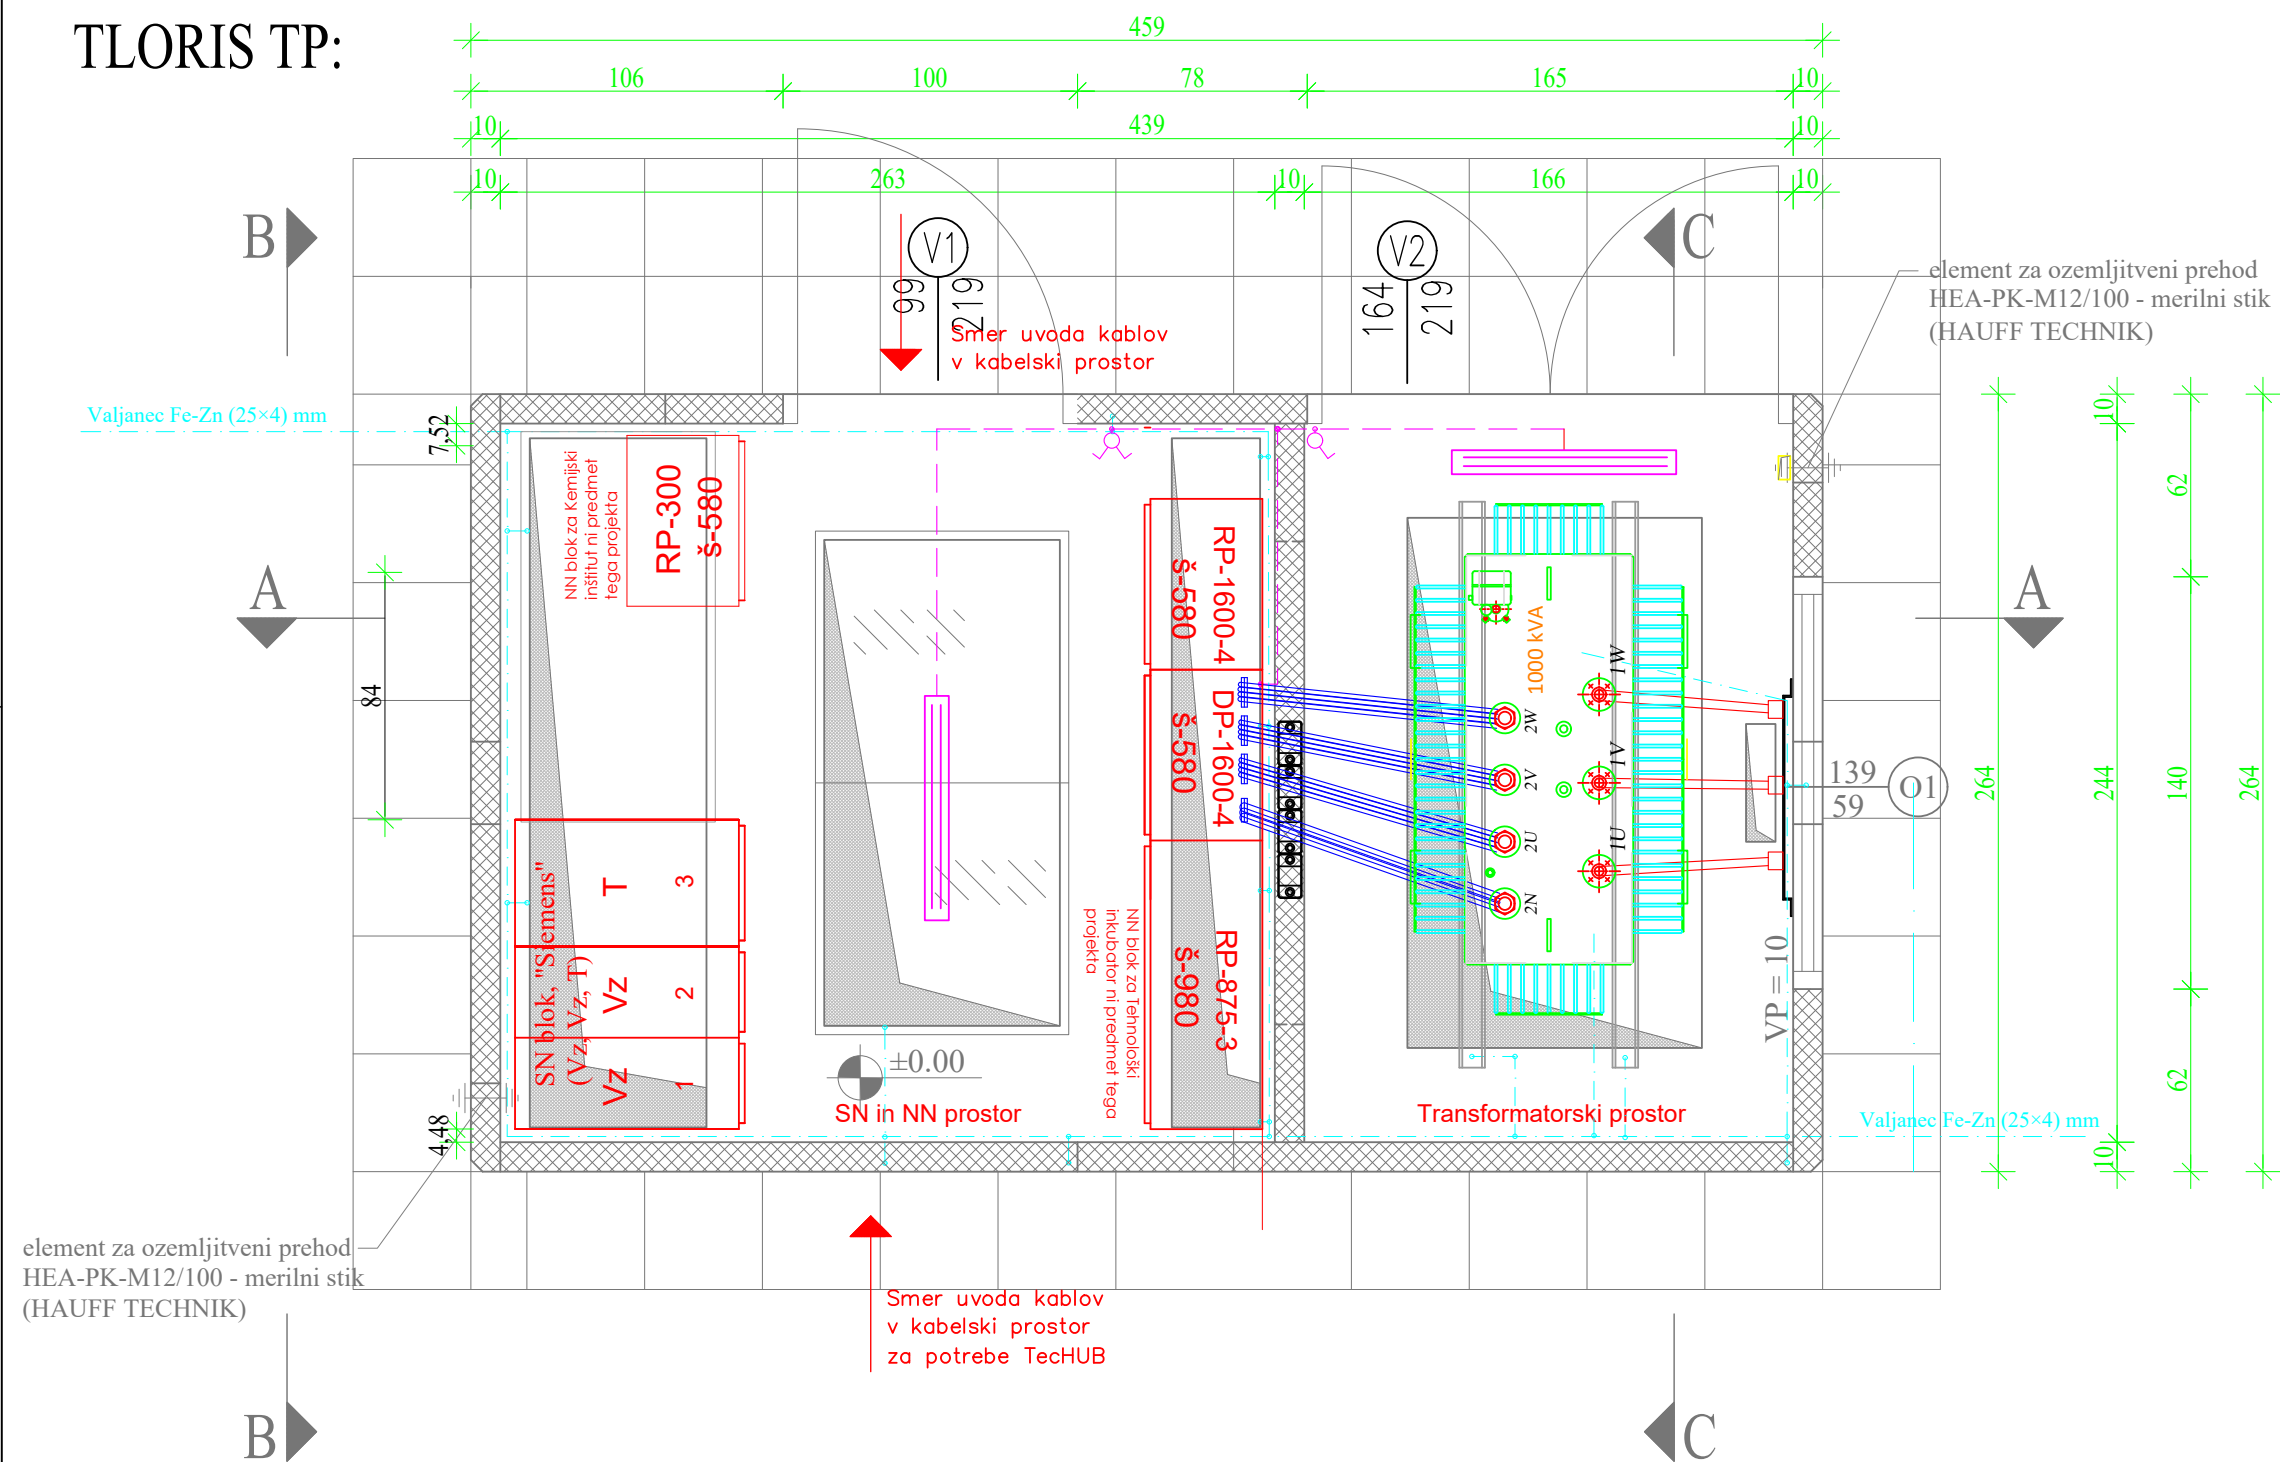


PREREZ B-B:

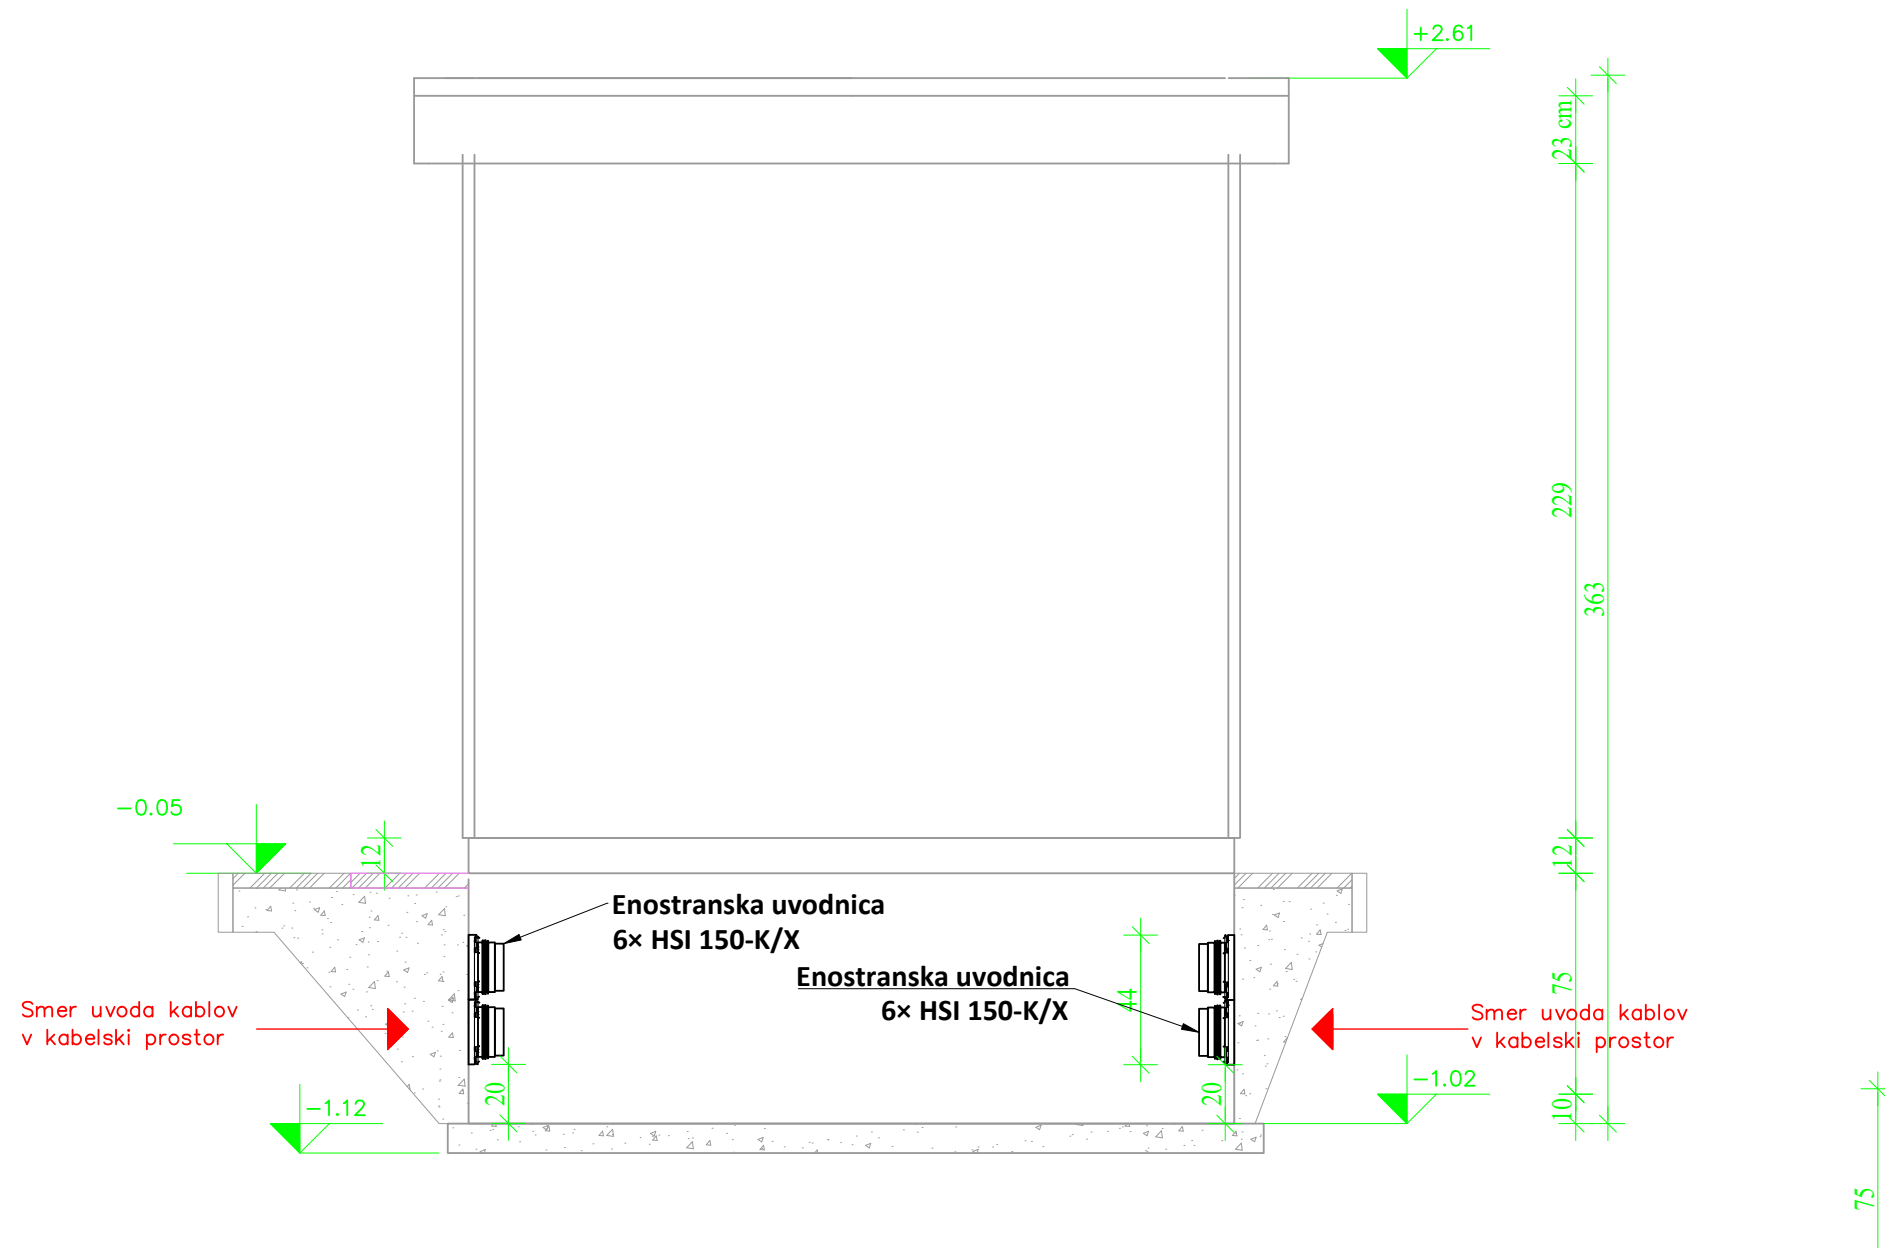


PREREZ C-C:

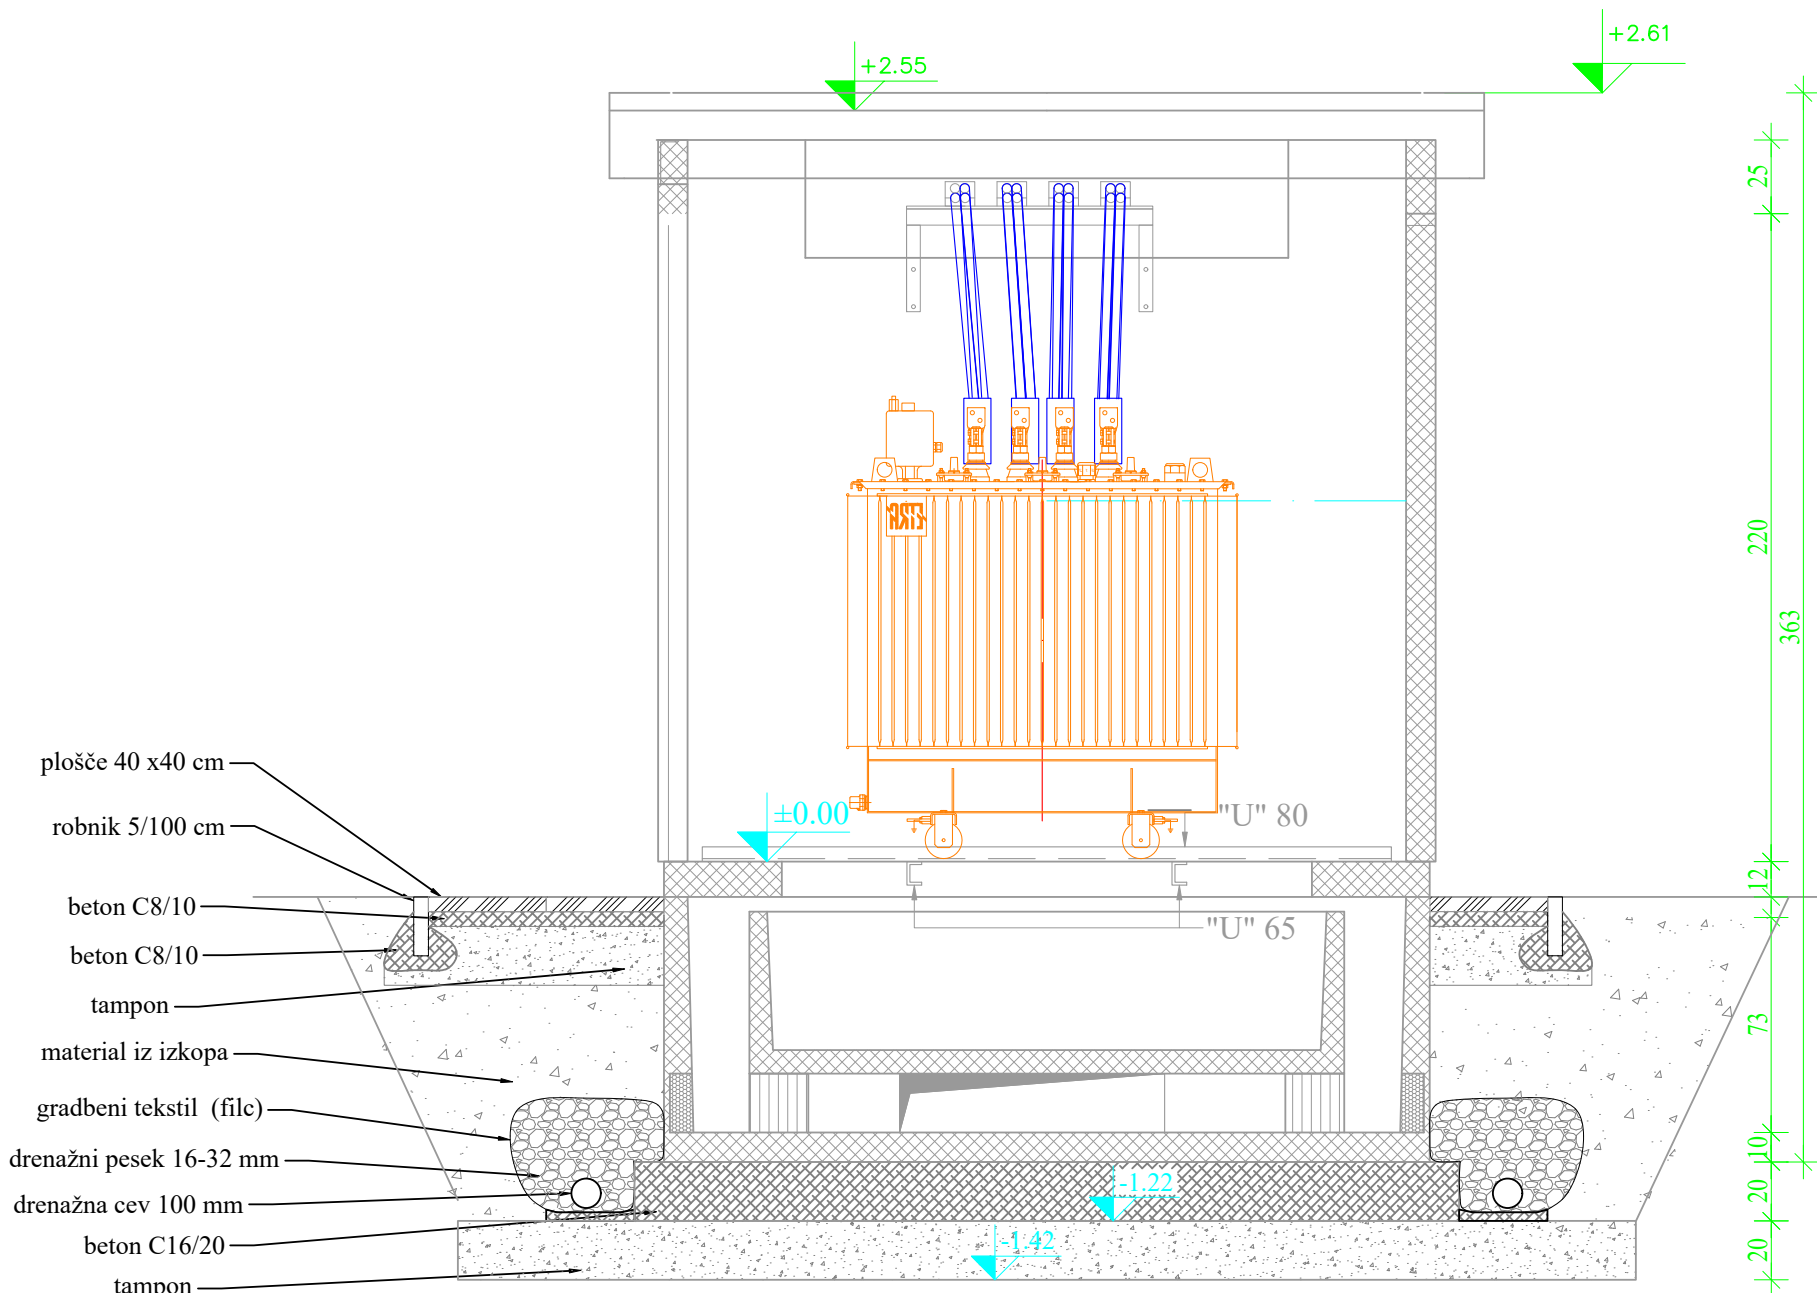


PREREZ A-A:

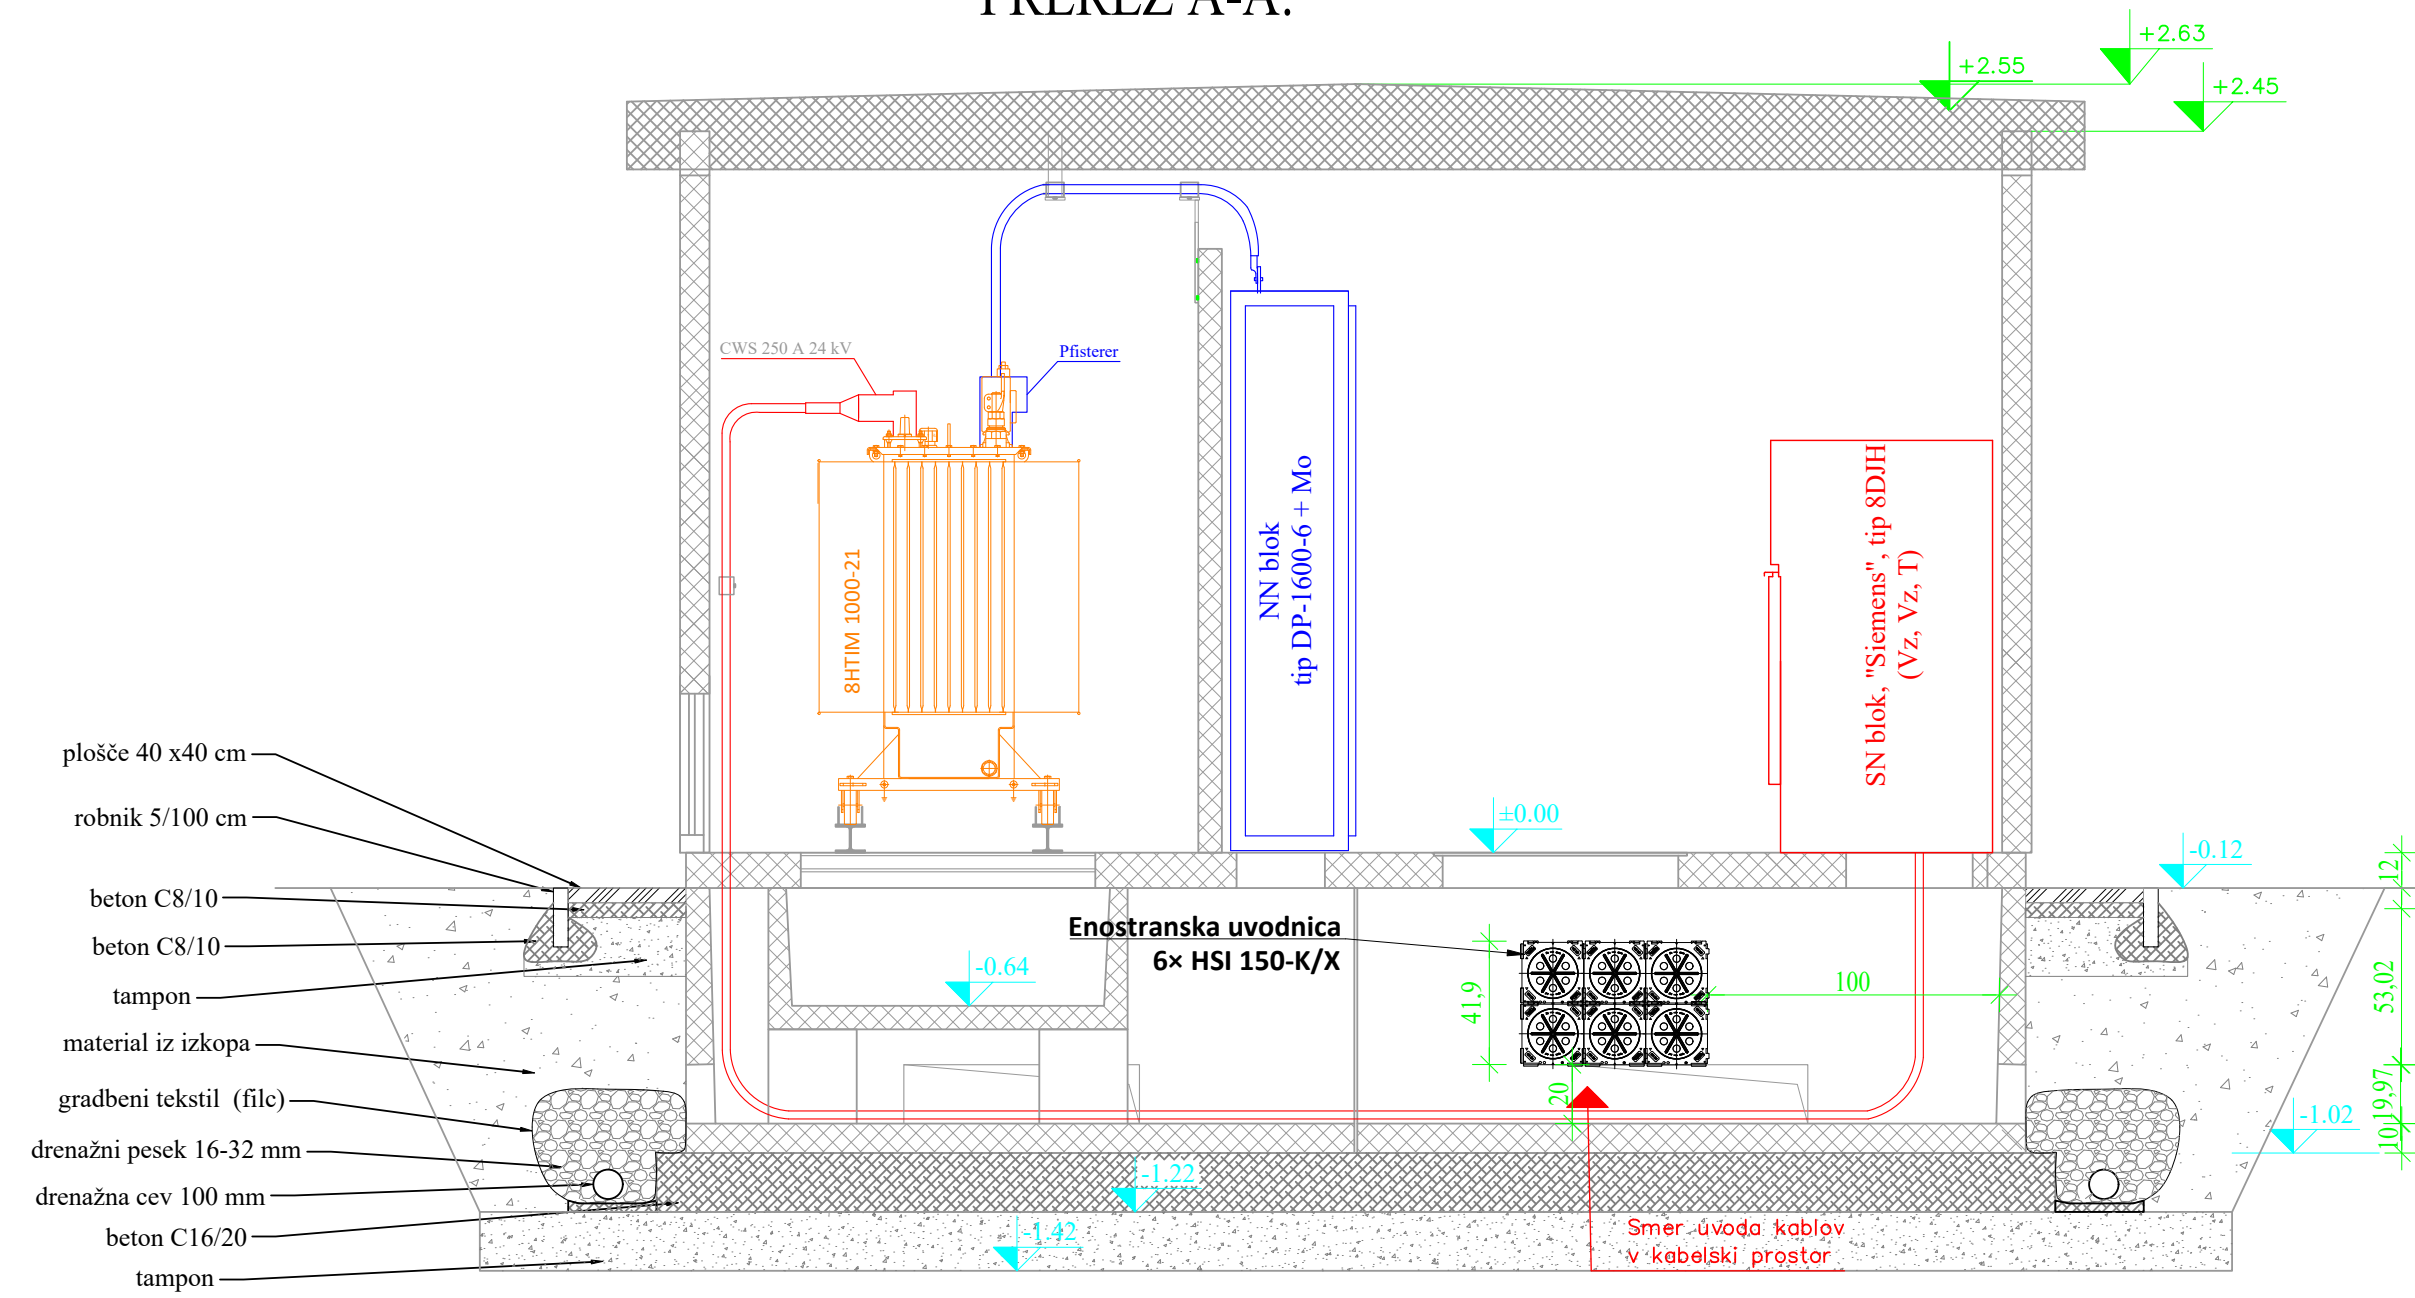

Prikaz tesnenja transformatorske postaje ter uvod kablov v TP

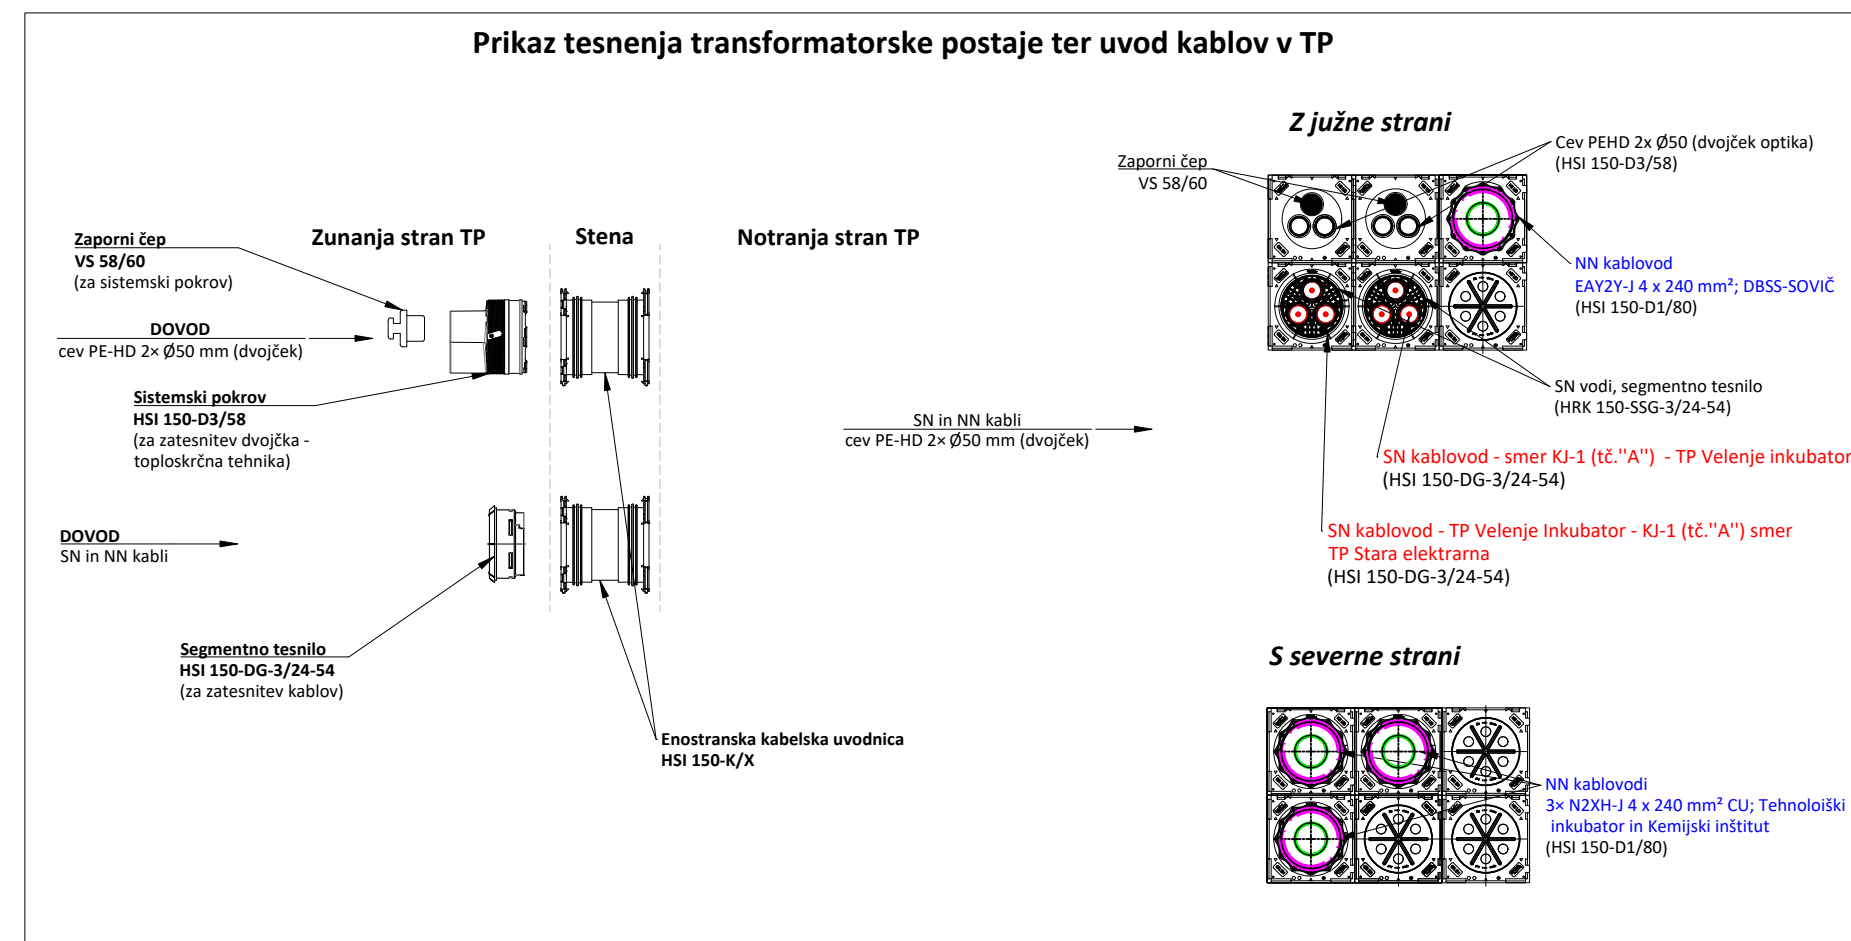

Legenda:

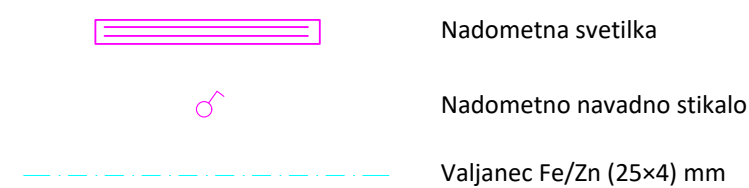

OPOMBE:

- Pri naročilu gradbenega dela TP je potrebno obvezno priložiti risbo tlorisa in prereza TP, kjer je razvidna natančno definirana razporeditev prostorov, opreme, pozicije vrat, ... (npr. morebiti rotirano oz. zrcaljeno obliše napram osnovni varianti).
- Pri naročilu gradbenega dela transformatorske postaje je potrebno naročiti uvodnice za uveliko SN in NN kablov v predvideno transformatorsko postajo (12 kom.). Uvodnice se namestijo na obeh straneh daljše stranice TP, in sicer na delu, kjer se nahaja SN in NN prostor.
- Pri naročilu transformatorja se mora navesti obremenjen R.I.S. naprave za zaščito transformatorja na položaj 270°.

[illegible]