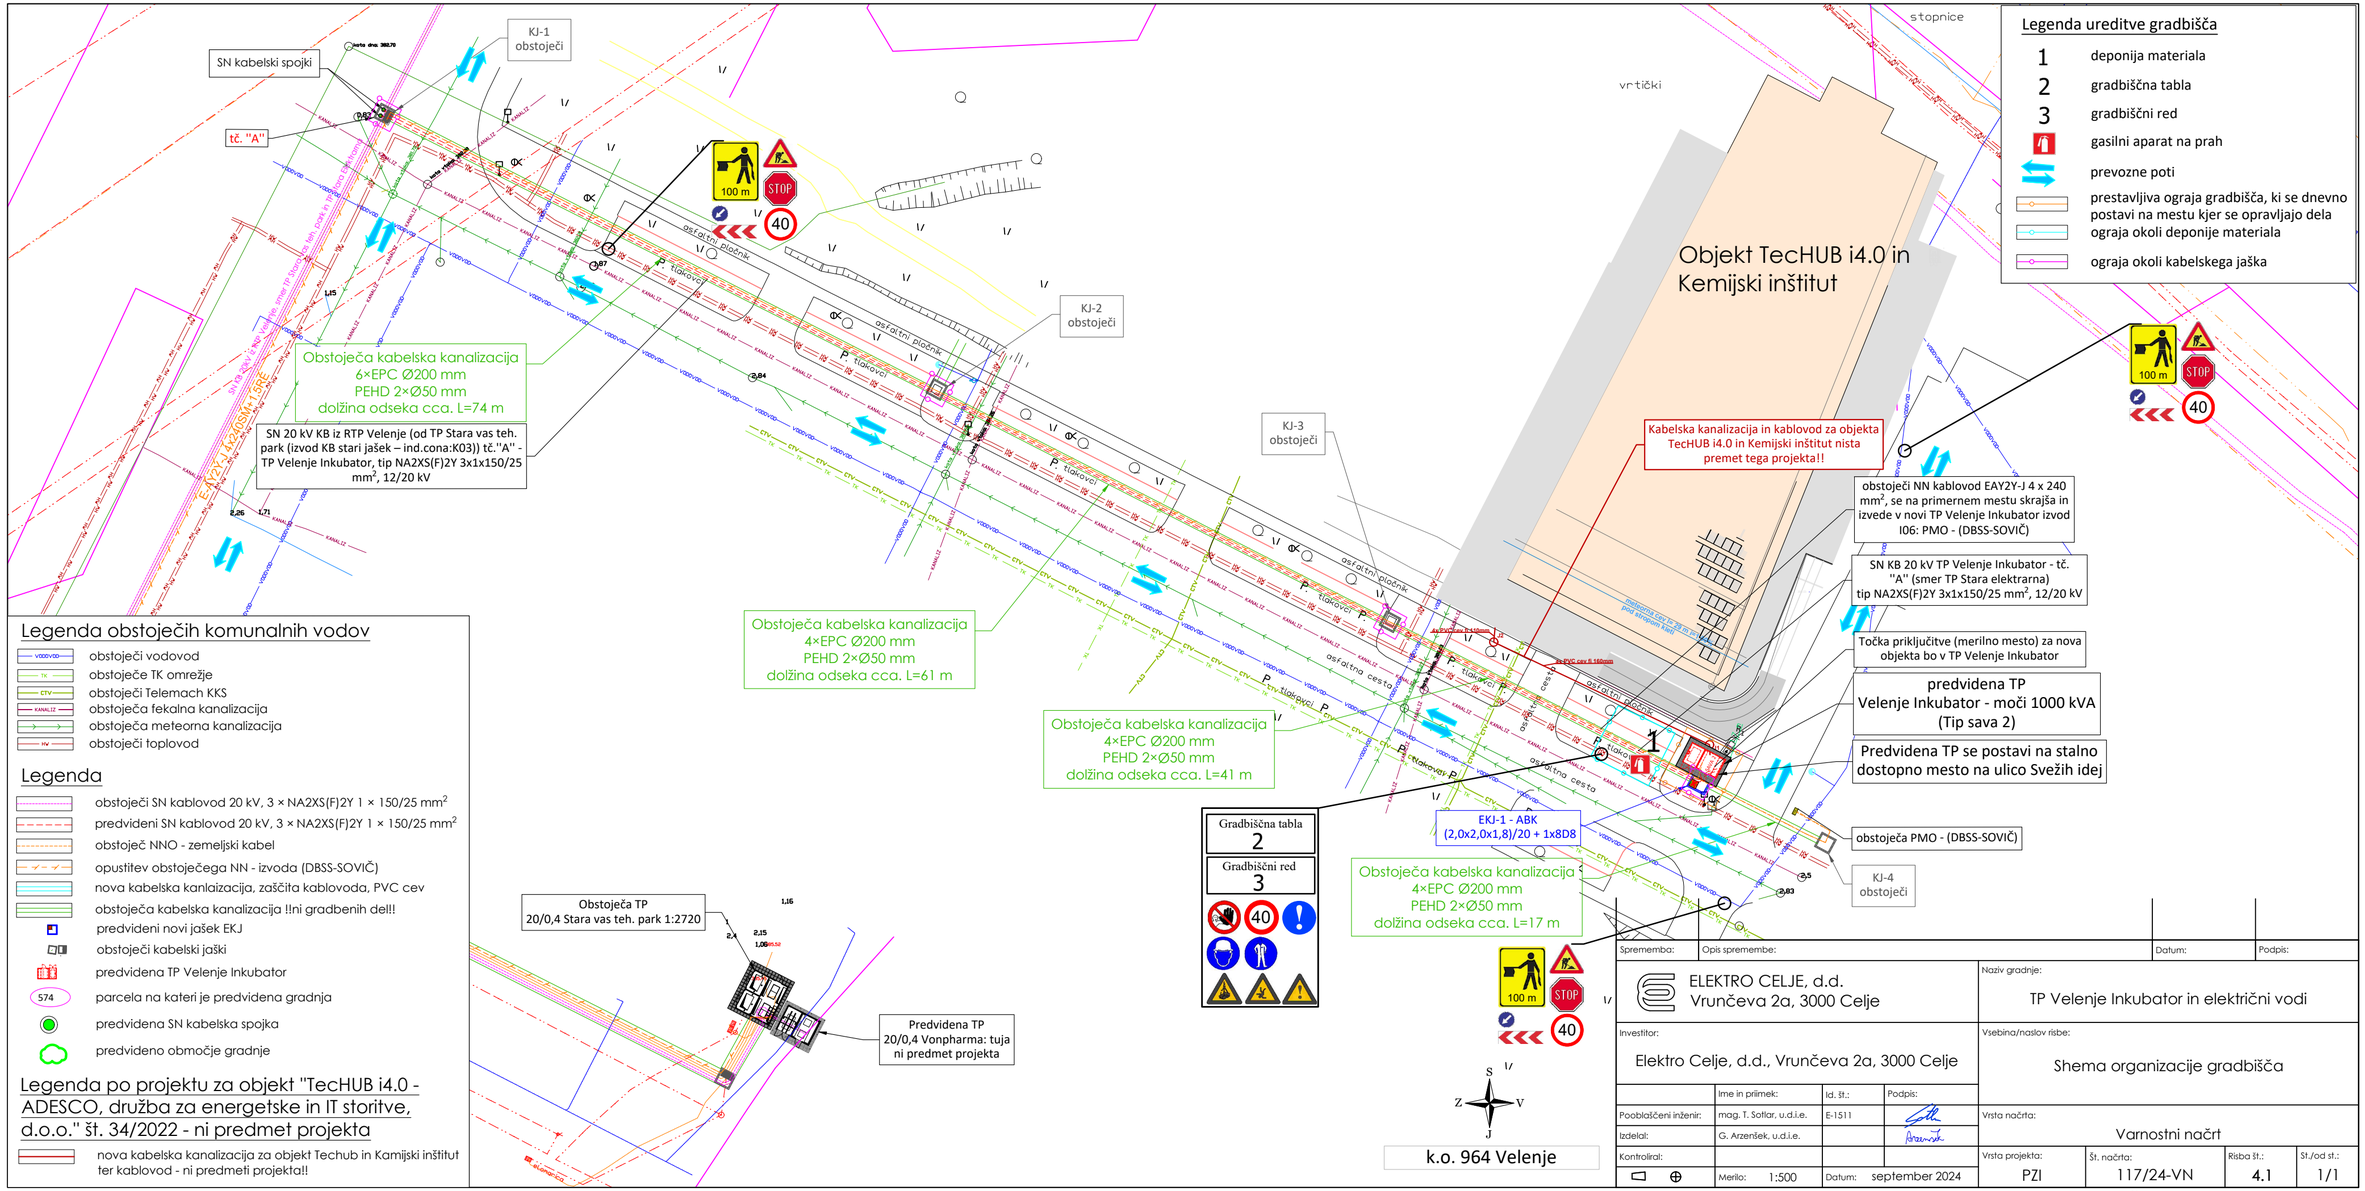


## Legenda ureditve gradbišča

1 deponija materiala
2 gradbiščna tabla
3 gradbiščni red
gasilni aparat na prah
prevozne poti
prestavljiva ograja gradbišča, ki se dnevno postavi na mestu kjer se opravljajo dela
ograja okoli deponije materiala
ograja okoli kabelskega jaška

## Legenda obstoječih komunalnih vodov

VODOVOD obstoječi vodovod
TK obstoječe TK omrežje
CTV obstoječi Telemach KKS
KANALIZ obstoječa fekalna kanalizacija
obstoječa meteorna kanalizacija
HV obstoječi toplovod

## Legenda

obstoječi SN kablovod 20 kV, 3 × NA2XS(F)2Y 1 × 150/25 mm²
predvideni SN kablovod 20 kV, 3 × NA2XS(F)2Y 1 × 150/25 mm²
obstoječ NNO - zemeljski kabel
opustitev obstoječega NN - izvoda (DBSS-SOVIČ)
nova kabelska kanlaizacija, zaščita kablovoda, PVC cev
obstoječa kabelska kanalizacija !!ni gradbenih del!!
predvideni novi jašek EKJ
obstoječi kabelski jaški
predvidena TP Velenje Inkubator
574 parcela na kateri je predvidena gradnja
predvidena SN kabelska spojka
predvideno območje gradnje

## Legenda po projektu za objekt "TecHUB i4.0 - ADESCO, družba za energetske in IT storitve, d.o.o." št. 34/2022 - ni predmet projekta

nova kabelska kanalizacija za objekt Techub in Kamijski inštitut ter kablovod - ni predmeti projekta!!

| Sprememba: | Opis spremembe: | Datum: | Podpis: |
|---|---|---|---|
| | | | |

ELEKTRO CELJE, d.d.
Vrunčeva 2a, 3000 Celje

Naziv gradnje: TP Velenje Inkubator in električni vodi

Investitor: Elektro Celje, d.d., Vrunčeva 2a, 3000 Celje

Vsebina/naslov risbe: Shema organizacije gradbišča

| | Ime in priimek: | Id. št.: | Podpis: |
|---|---|---|---|
| Pooblaščeni inženir: | mag. T. Sotlar, u.d.i.e. | E-1511 | |
| Izdelal: | G. Arzenšek, u.d.i.e. | | |
| Kontroliral: | | | |

Merilo: 1:500 Datum: september 2024

Vrsta načrta: Varnostni načrt

| Vrsta projekta: | Št. načrta: | Risba št.: | St./od st.: |
|---|---|---|---|
| PZI | 117/24-VN | 4.1 | 1/1 |

PREPOVEDANO JE NEPOOBLAŠČENO KOPIRANJE IN UPORABA PROJEKTA BREZ DOVOLJENJA PROJEKTANTA