



SITUACIJA VODOVODA IN TOPLOVODA
MERILO 1 : 500

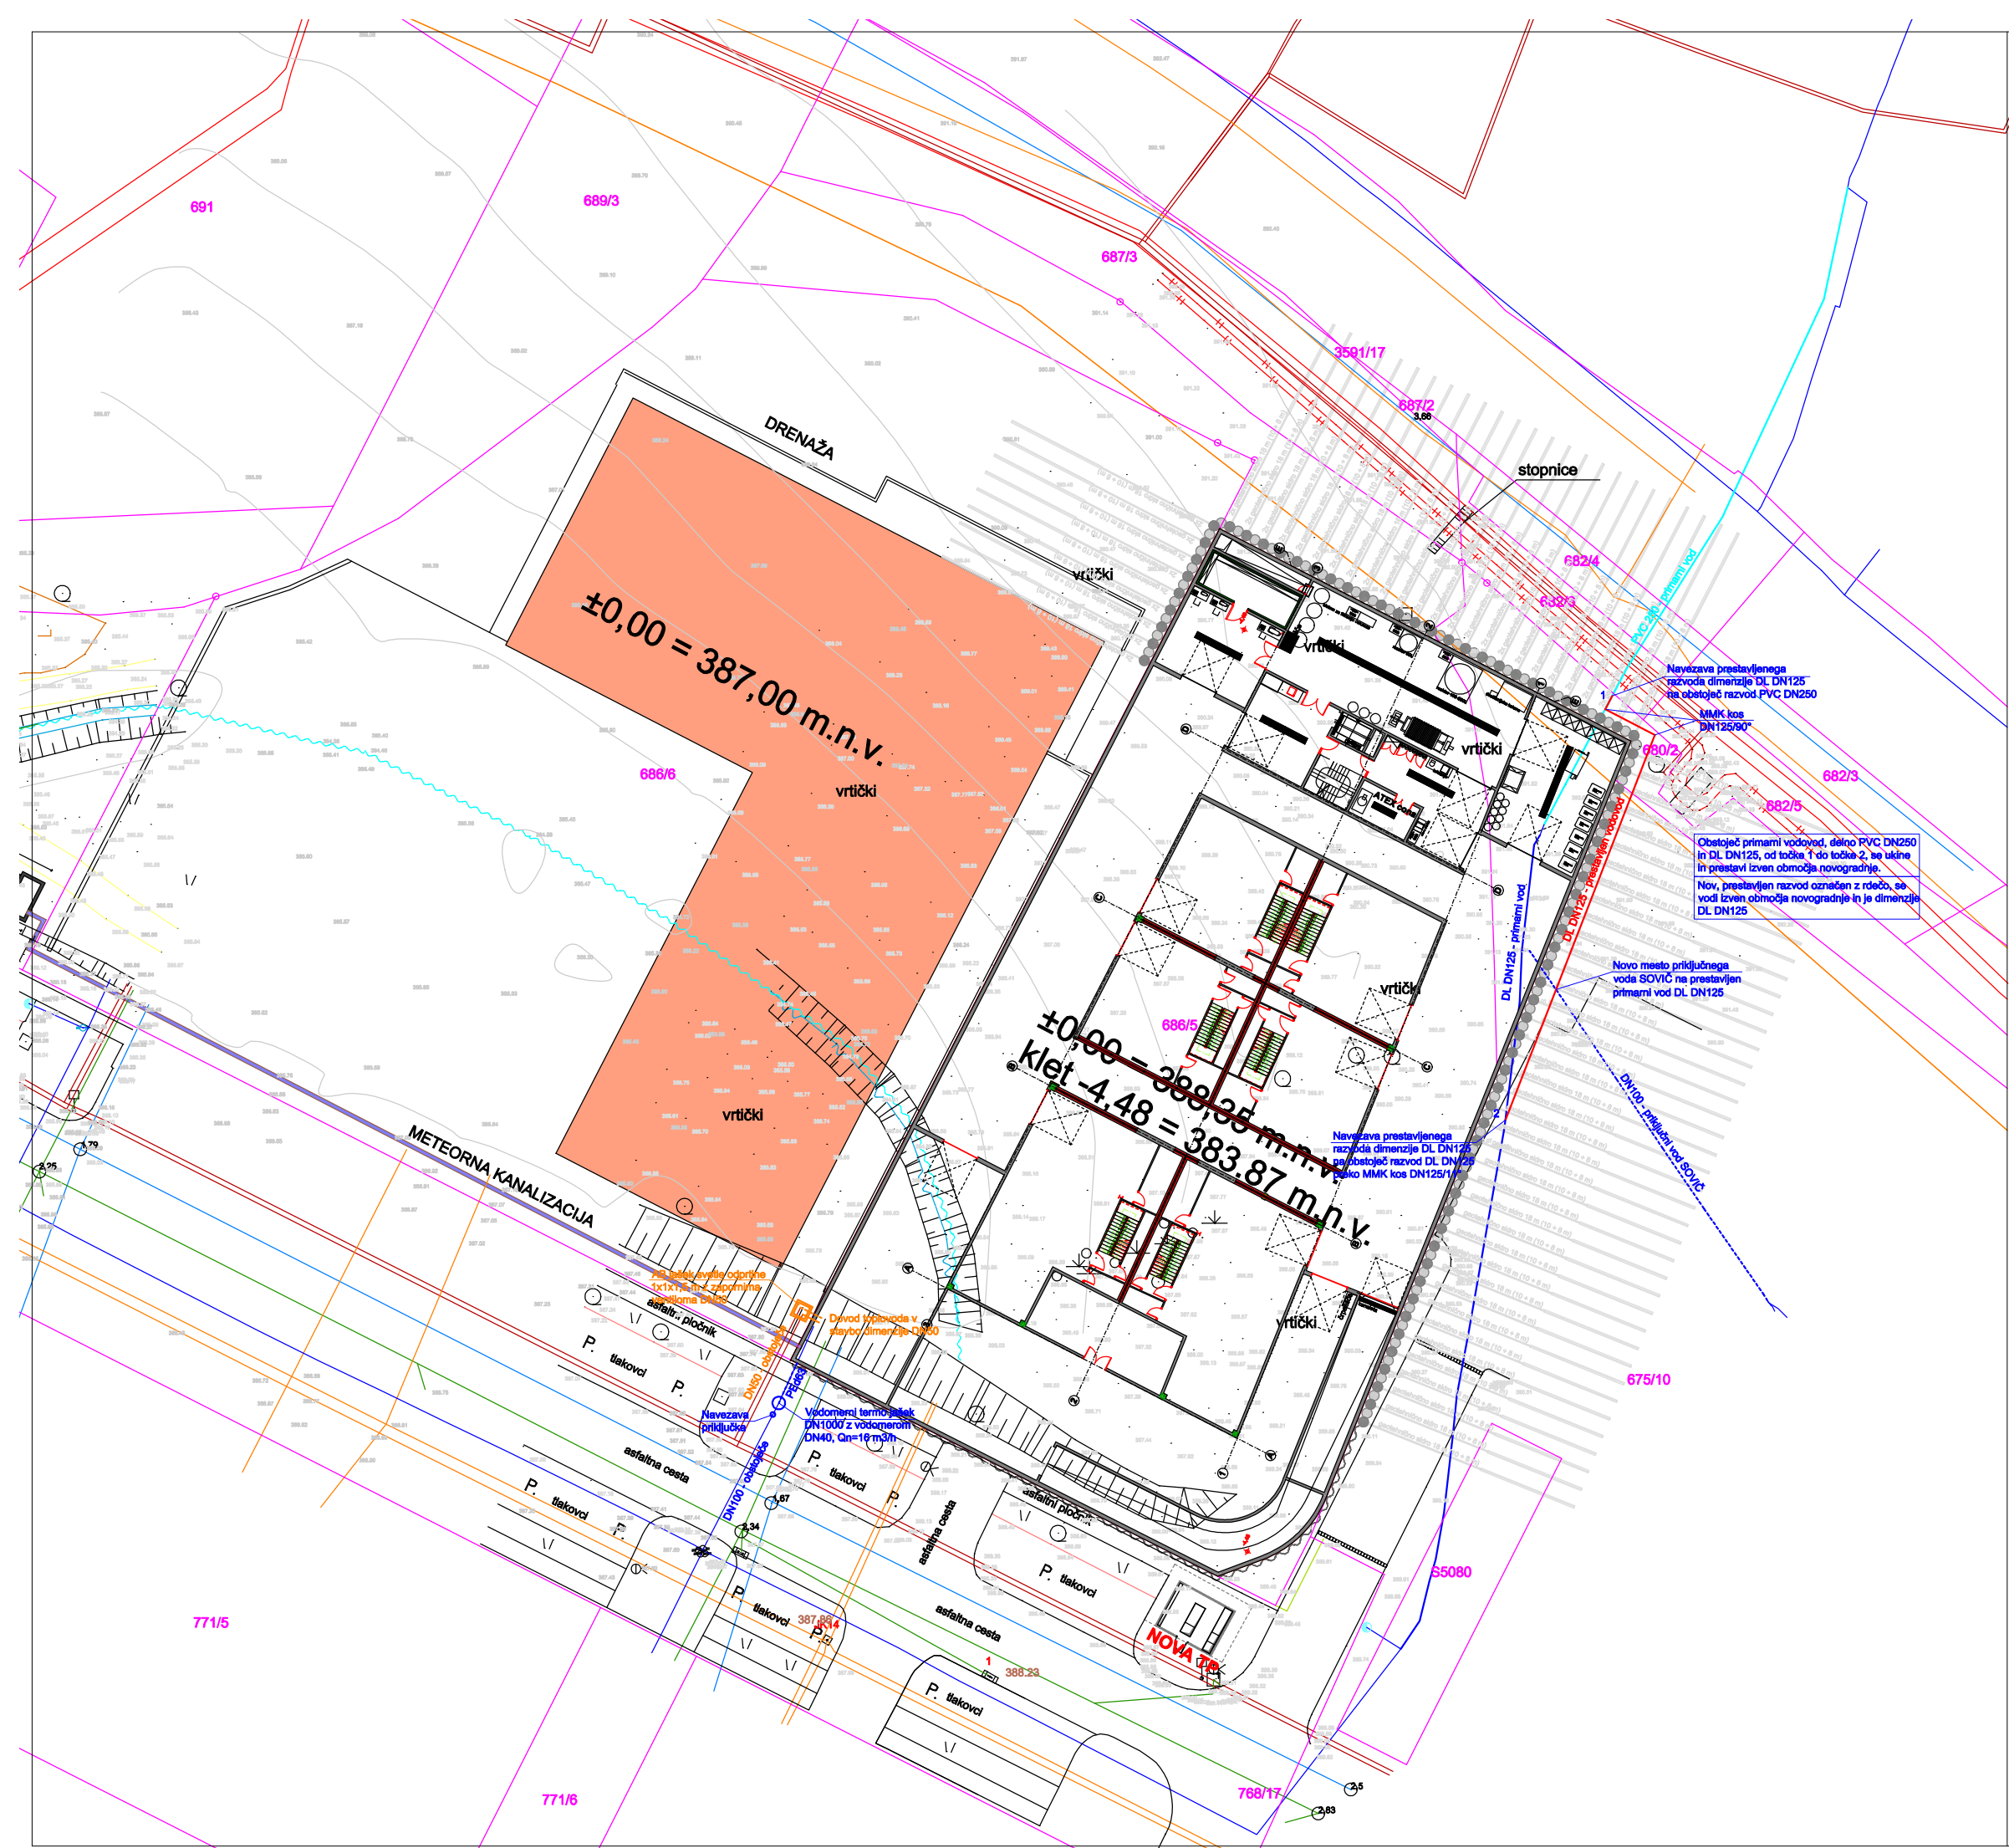

LEGENDA:

- Prestavljen vodovod
- Primarni PVC vod
- Primarni DL vod
- Obstoječ priključni vod
- Nov priključni vod
- Obstoječ toplovod
- Nov priključni toplovod

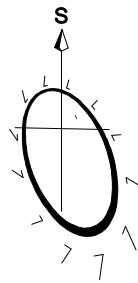

CESTA II/18, Velenje
tomaz.sekulic@gmail.com

INVESTITOR / NAROČNIK:	MESTNA OBČINA VELENJE, Titov trg 1				
OBJEKT / LOKACIJA:	3320 Velenje TechUB i4.0 Industrijska cona Stara vas, Velenje				
DEL. PROJEKTA / FAZA:	4 – NAČRT S PODROČJA STROJNIŠTVA				
VSEBINA / NASLOV RISBE:	Situacija – vodovoda in toplovoda				
VODJA PROJEKTA:	IME IN PRIIMEK:	STROKOVNA IZOBRAZBA:	ID. ŠT. PRI IZS:	PODPIS:	
	Rok ŽEVART	u.d.i.a.	ZAPS A-1367		
POOBlašČeni inženir:	Tomaž SEKULIČ		u.d.i.s.	IZS S-1161	Sekulič
DATUM:	PROJEKT / FAZA:	MERILO:	ŠTEVILKA PROJEKTA:	ŠTEVILKA NAČRTA:	ŠTEVILKA RISBE:
April 2024	PZI	1:500	34/2022	202404	01