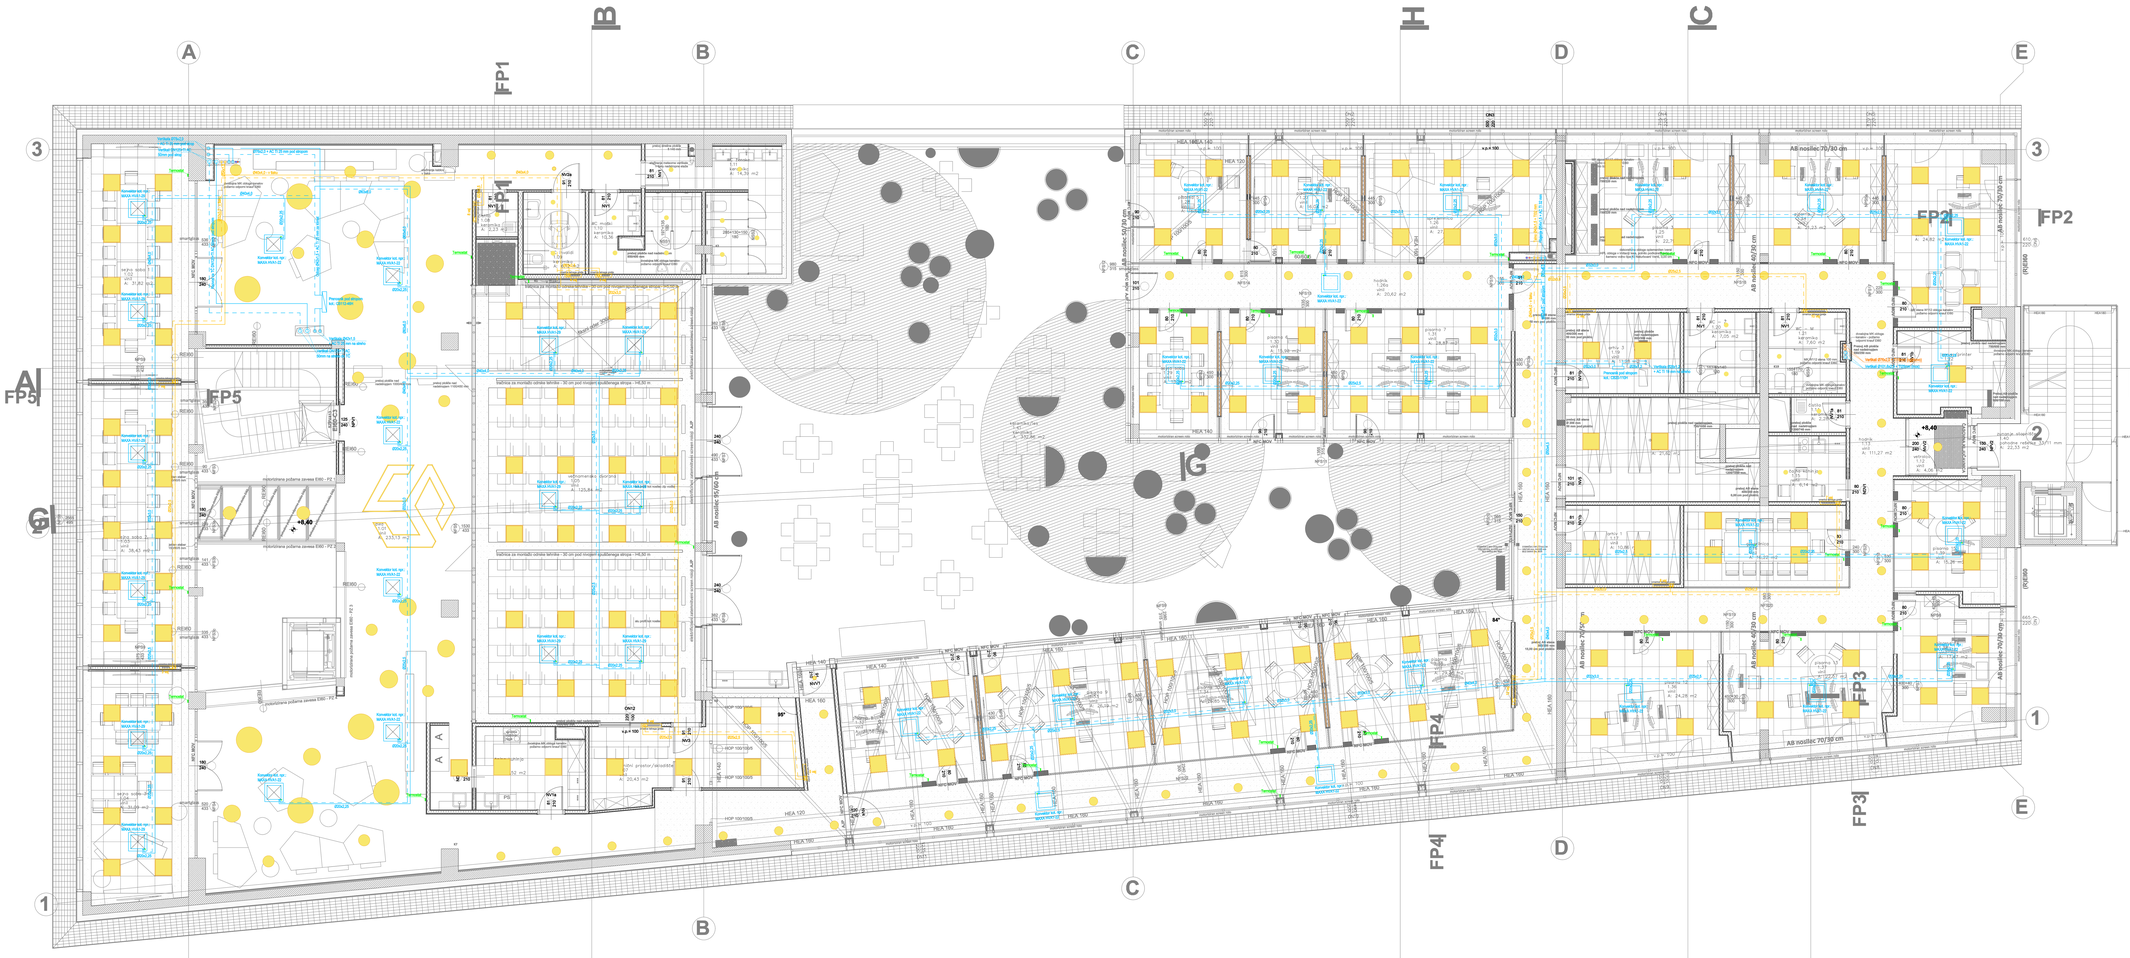

TLORIS NADSTROPJA
MERILO 1 : 50

0 1 2 3 4 5m

LEGENDA:
Ogrevanje radiatorsko dovod
Ogrevanje radiatorsko povratek
Ogrevanje talno dovod
Ogrevanje talno povratek
Hlajenje dovod
Hlajenje povratek

Stibro
Stibro GRADBENE IN
Cesta 1/78, Velenje
Telefon/telefax: 03/898 00 47

INVESTITOR / NAROČNIK:	Mestna občina Velenje, Titov trg 1
OBJEKT / OBJEKAT:	TEHNOLOGIJA Industrijska cona Stara vas, Velenje
GL. PROJEKT / VODJA PROJ.:	A – NAČRT S PODROČJA STROJNIŠTVA
VRSTA / NASLOV:	Tloris nadstropja – ogrevanje in hlajenje
VRSTA PROJEKTA:	Ena ZUJART u.d.i.a. ZAPS A-1367
PROJEKTNI VODJA:	Tomaž SEKULIČ u.d.i.a. IZS S-1161
DATUM:	PROJEKT / FAZA: MERILO: TEKOČA PROJEKTA: TEKOČA NAČRTA: ŠT. RISBE:
April 2024	PZI 1:50 34/2022 202404 14