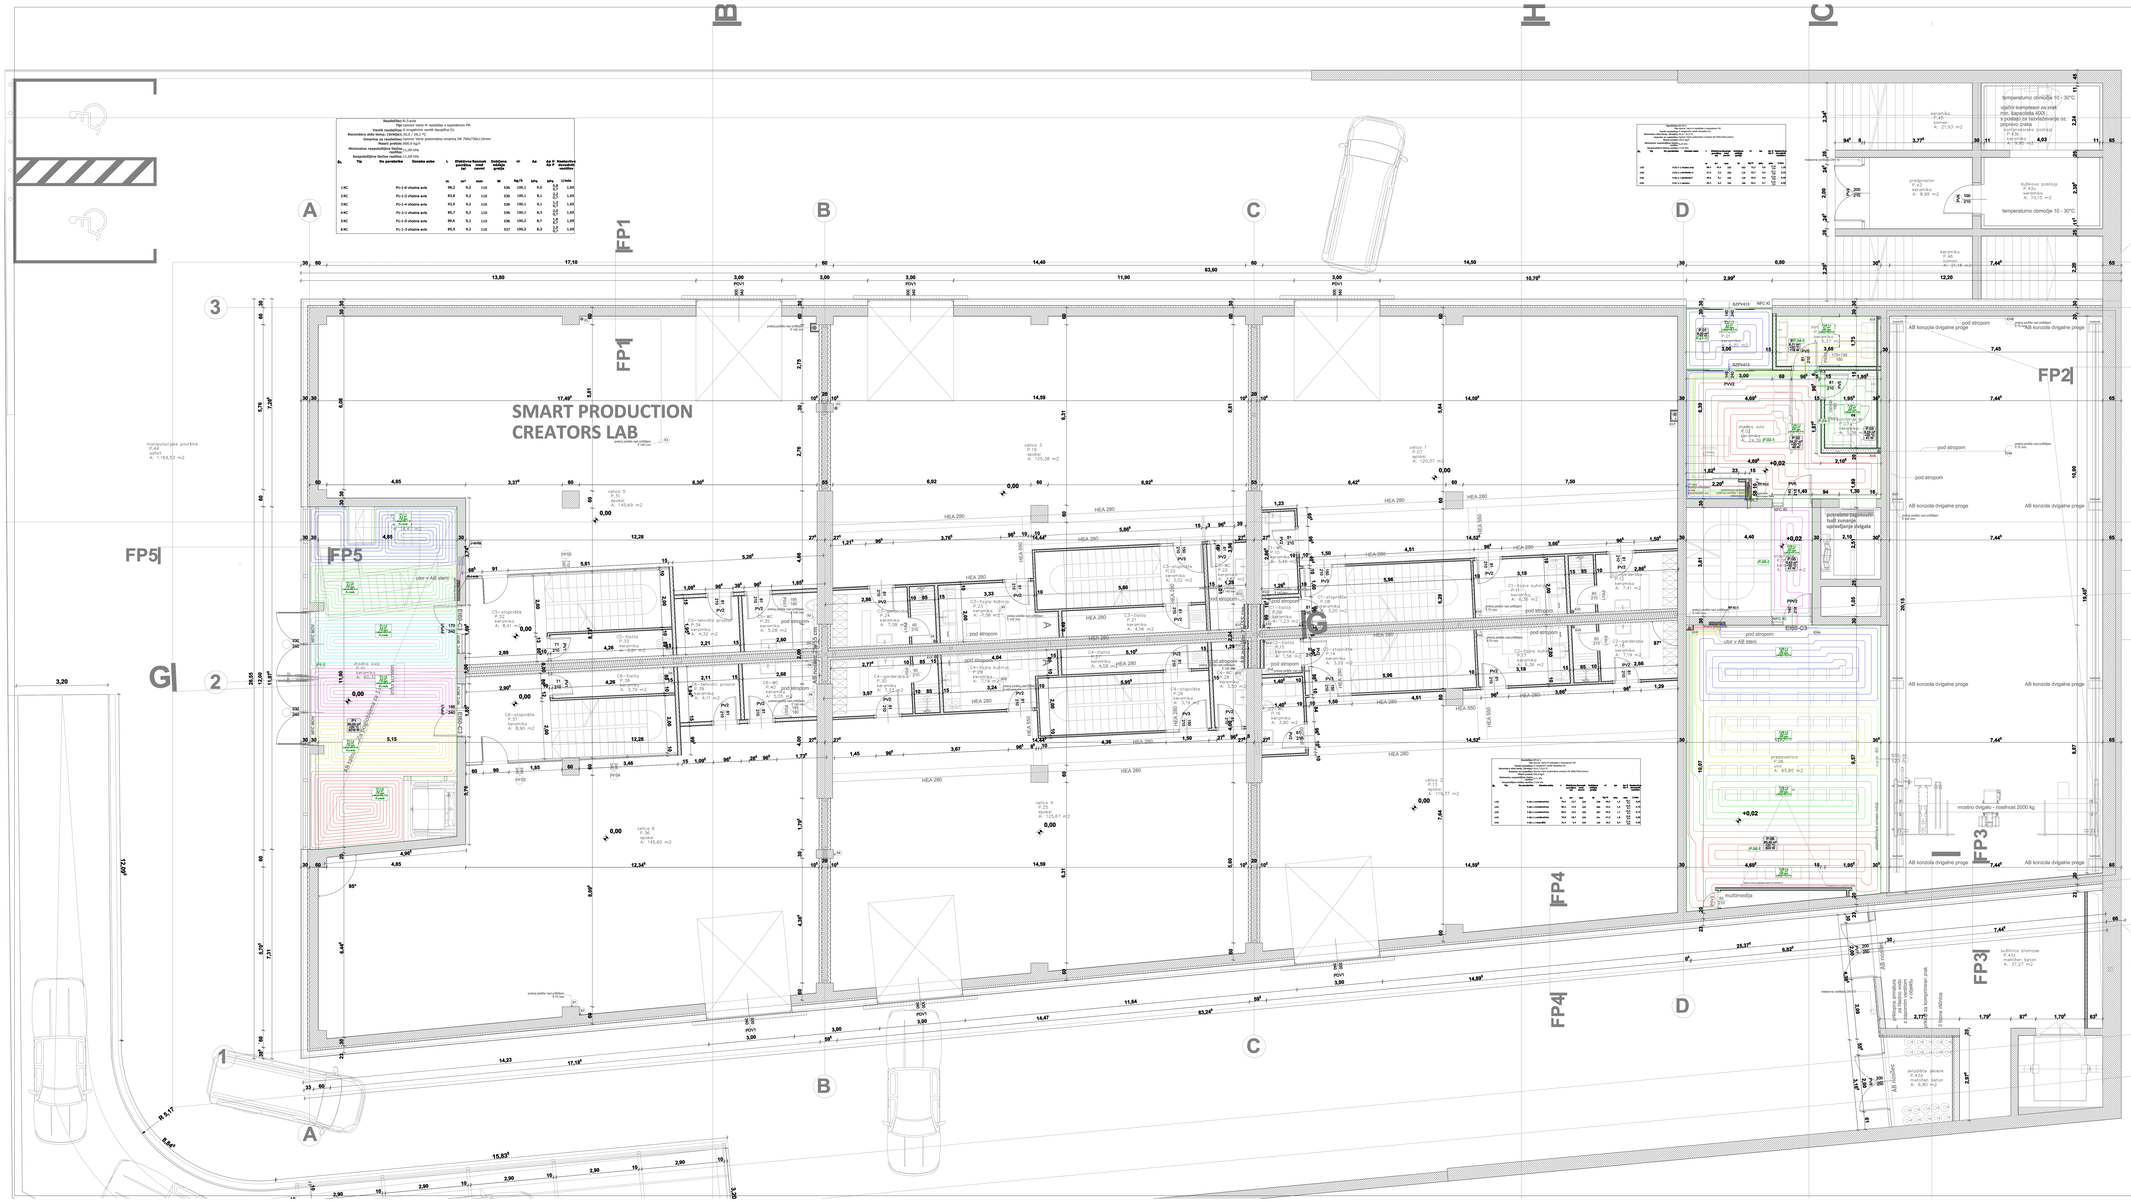

TLORIS PRITLIČJA
MERILO 1 : 50

0 1 2 3 4 5m

LEGENDA:
Zanka talnega ogrevanja

OPOMBE:
Razvod talnega ogrevanja iz Pex-a cevi dimenzije Ø16x2,0, položen na sistemske plošče debelin 32 mm. Razmak polaganja po 55 mm, označeno na načrtu. Razdelilca talnega ogrevanja montirati nižje, da bo možno nad razdelilec namestiti krmilne module. Potreben prostor min. 15 cm. Cevne povezave do razdelilcev talnega ogrevanja prikazani v načrtu ogrevanja.

INVESTITOR / NAROČNIK:	Mestna občina Velenje, Titov trg 1
PROJEKT / ZADEVA:	TEHNIČNO POROČILO Industrijska cona Stara vas, Velenje
GL. PROJEKT / VODJA:	A – NAČRT S PODROČJA STROJNIŠTVA
OSEBNI / NAZIV, PODP.:	Tloris pritličja – talno ogrevanje
ODG. PROJEKTA:	M. N. Pirkič, univ. dipl. inž. str. G-IZ-PE-ID. 15675 Rok ŽLUBRT u.d.i.k. ZAPS A-1367
PROJEKTNI VODJA:	Tomaž SEKULIČ u.d.i.k. IZS S-1161
DATUM:	PROJEKT / FAZA: MERILO: TEKOČA ŠTEVILKA PROJEKTA: ŠT. RISBE:
April 2024	PZI 1:50 34/2022 202404 15

SI.biro d.o.o., Cesta 1/78, Velenje
Telefon: 040 670 880, e-mail: info@si.biro