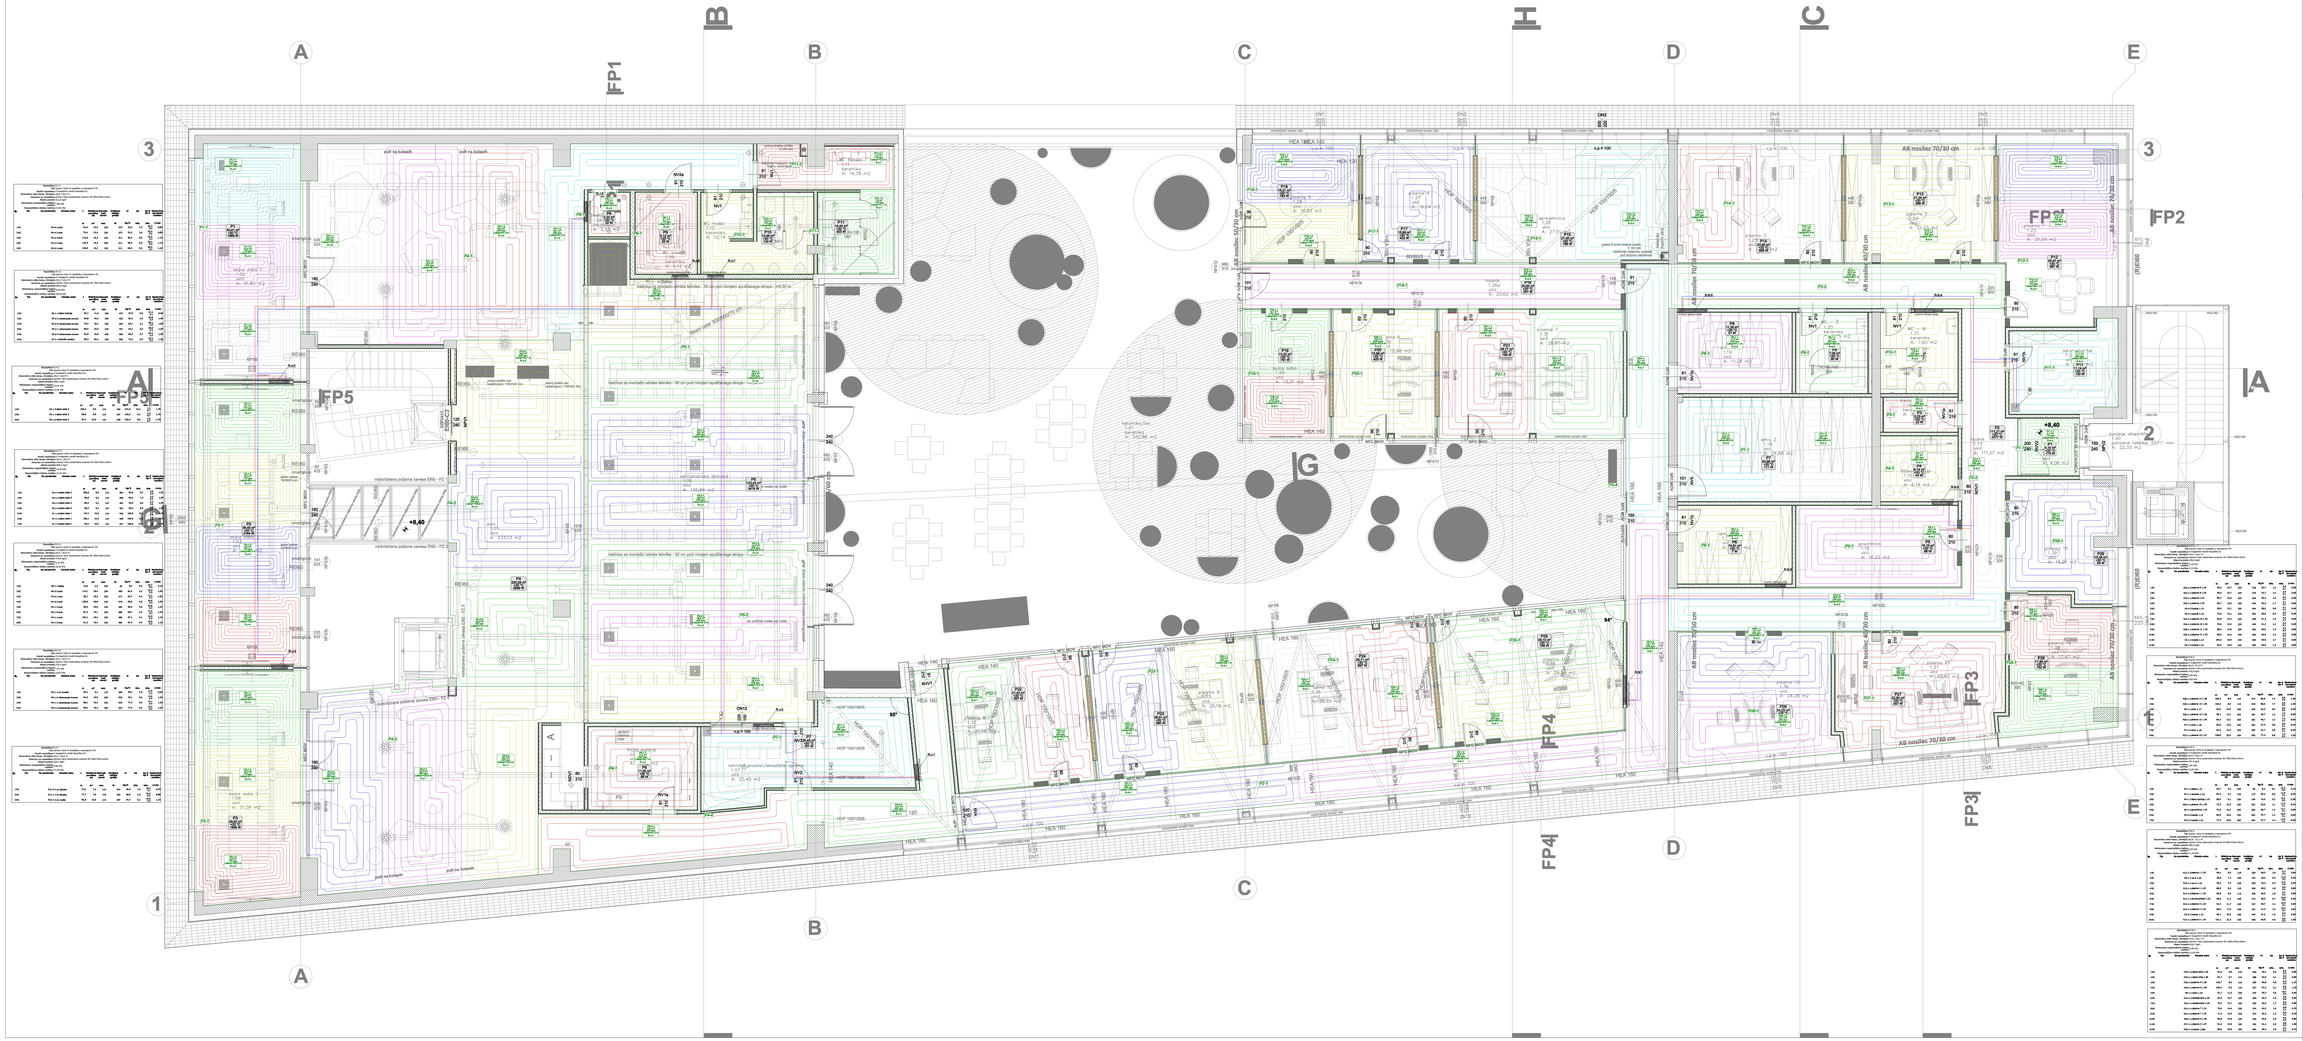

TLORIS NADSTROPJA
MERILO 1 : 50

0 1 2 3 4 5m

LEGENDA:
Zanka talnega ogrevanja

OPOMBE:
Razvod talnega ogrevanja iz Pex-a cevi dimenzije ⌀16x2,0, položen na sistemske plošče debelin 32 mm. Razmak polaganja po 55 mm, označeno na načrtu. Razdelilce talnega ogrevanja montirati nizko, da bo možno nad razdelilec nanesititi krmilne module. Potreben prostor min. 15 cm. Cevne povezave do razdelilcev talnega ogrevanja prikazani v načrtu ogrevanja.

INVESTITOR / NAROČNIK:	Mestna občina Velenje, Trtov trg 1
OBJEKT / OBJEKAT:	TECHNOPARK Industrijska cona Stara vas Velenje
GL. PROJEKT / VODJA PROJEKTA:	A – NAČRT S PODROČJA STROJNIŠTVA
VSEBINA / SADRŽAJ: ROBA:	Tloris nadstropja – talno ogrevanje
VRSTA PROJEKTA	Ime in Priimek / Ime i Prezime — Strokovno izobrazba / Str. sprema — Zbornica / Komora — Podpis / Potpis
PROJEKTIVNI VODJA	Rok ŽUART, u.d.i.s. — ZAPS A-1367
PROJEKTIVNI VODJA	Tomaž SEKULIČ, u.d.i.s. — IZS S-1161
DATUM / DATUM: April 2024	FAZA / FAZA: PZI — MERILO / RAZMJERA: 1:50 — DATUM / DATUM: 24/2022 — ŠIFRA NAČRTA / ŠIFRA NACRTA: 202404 — ST. RISBE / BROJ CRTEŽA: 17

Stibro Gorenje d.o.o. Cesta 4/18, Velenje
Tomaz.sekulic@stibro.si