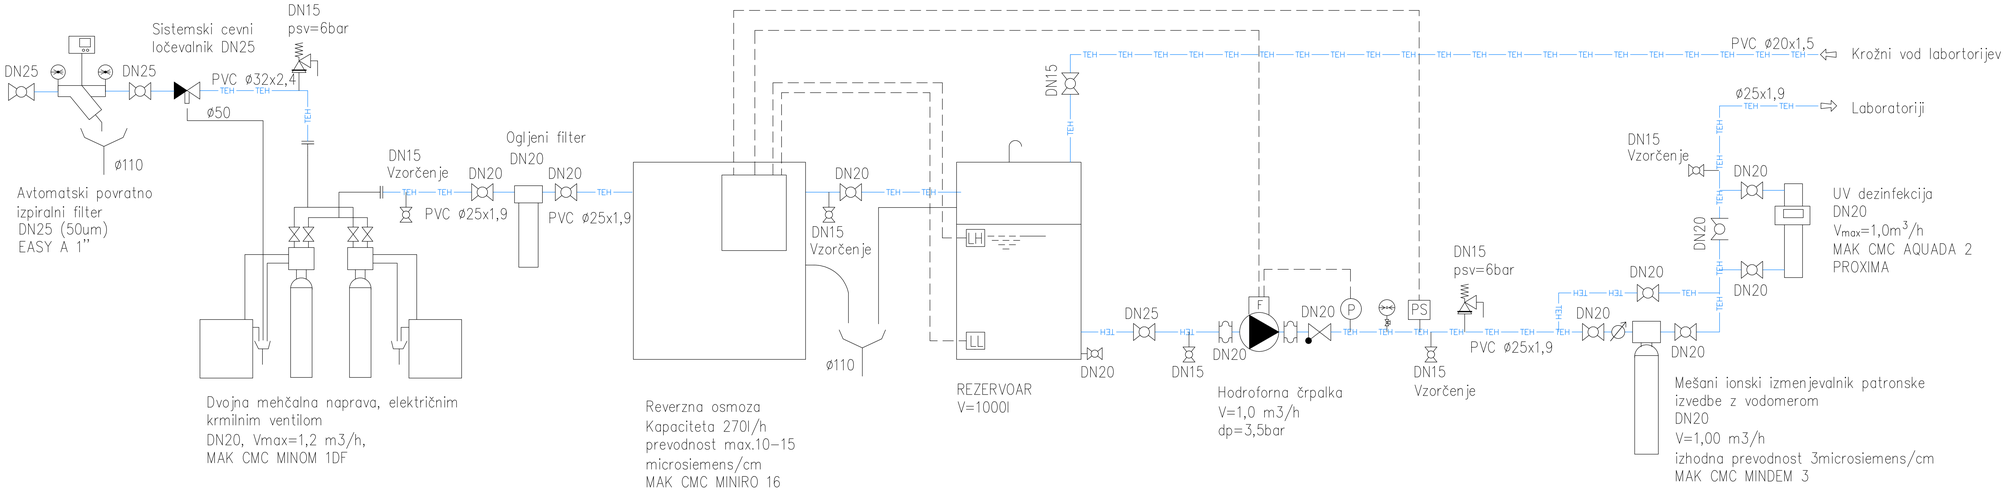

ST biro
Tomaž Sekulič s.p.
Cesta II/18, Velenje
tomaz.sekulic@amis.net

INVESTITOR / NAROČNIK:	Mestna občina Velenje, Titov trg 1 3320 Velenje
OBJEKT / LOKACIJA:	TecHUB 14.0 Industrijska cona Stara vas Velenje
DEL PROJEKTA / FAZA:	4 – NAČRT S PODROČJA STROJNIŠTVA
VSEBINA / NASLOV RISBE:	Shema biorafenerije KI

	ME IN PRIIMEK:	STROKOVNA IZOBRAZBA:	ID. ŠT. PRI IZS:	PODPIS:
VODJA PROJEKTA:	Rok ŽEVART	u.d.i.a.	ZAPS A-1367	
POOBLAŠČENI INŽENIR:	Tomaž SEKULIČ	u.d.i.s.	IZS S-1161	Sekulič

DATUM:	PROJEKT / FAZA:	MERILO:	ŠTEVILKA PROJEKTA:	ŠT. RISBE:
April 2024	PZI	1:50	34/2022	202404 27