


Armatura v sekundarnem pilotu; M 1:100

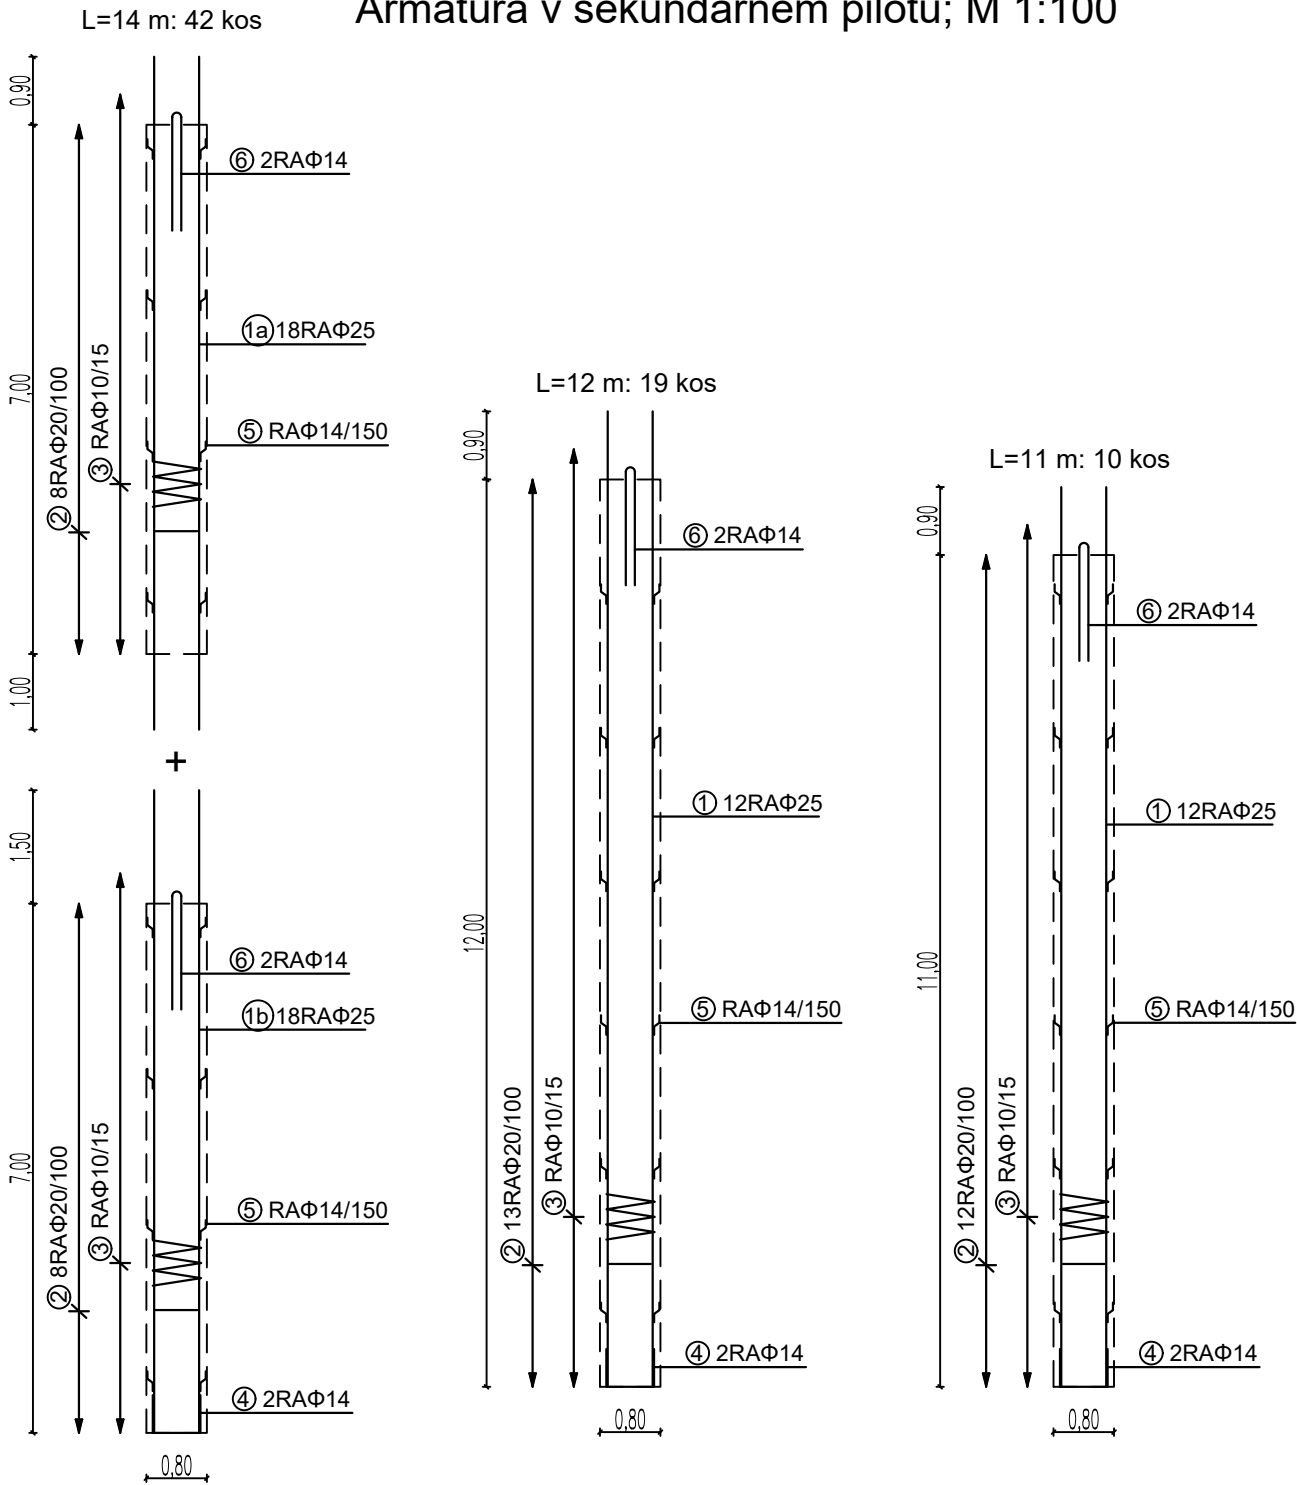

Palična armatura B500B - piloti L=14 m(brez merila)

Ozn.	Oblika in mere (cm)	Φ (mm)	Lg (m)
1a	890	25	8,9
1b	850	25	8,5
2	d=54.6 cm	20	2,0
3	d=62.8 cm	10	106,0
4		14	1,6
5		14	0,3
6		14	3,2

Oznaka	Φ [mm]	Lg [m]	N [kos]	Lgn [m]
1a	25	8,9	756	6728,4
1b	25	8,5	756	6426,0
2	20	2,0	672	1344,0
3	10	106,0	84	8904,0
4	14	1,6	84	134,4
5	14	0,3	1344	403,2
6	14	3,2	84	268,8
Φ [mm]	Lgn [m]	Teža na enoto [kg/m]	Teža [kg]	
10	8904,0	0,65	5787,6	
14	806,4	1,25	1008,0	
20	1344,0	2,56	3440,6	
25	13154,4	3,95	51959,9	
Skupna teža			62196,1	

Palična armatura B500B - piloti L=12 m(brez merila)

Ozn.	Oblika in mere (cm)	Φ (mm)	Lg (m)
1	1290	25	12,9
2	d=54.0 cm	20	2,0
3	d=62.8 cm	10	176,0
4		14	1,6
5		14	0,3
6		14	3,2

Oznaka	Φ [mm]	Lg [m]	N [kos]	Lgn [m]
1	25	12,9	228	2941,2
2	20	2,0	247	494,0
3	10	176,0	19	3344,0
4	14	1,6	38	60,8
5	14	0,3	456	136,8
6	14	3,2	38	121,6
Φ [mm]	Lgn [m]	Teža na enoto [kg/m]	Teža [kg]	
10	3344,0	0,65	2173,6	
14	319,2	1,25	399,0	
20	494,0	2,56	1264,6	
25	2941,2	3,95	11617,7	
Skupna teža			15455,0	


Palična armatura B500B - piloti L=11 m(brez merila)

Ozn.	Oblika in mere (cm)	Φ (mm)	Lg (m)
1	1190	25	11,9
2	d=54.6 cm	20	2,0
3	d=62.8 cm	10	162,0
4		14	1,6
5		14	0,3
6		14	3,2


Oznaka	Φ [mm]	Lg [m]	N [kos]	Lgn [m]
1	25	11,9	120	1428,0
2	20	2,0	120	240,0
3	10	162,0	10	1620,0
4	14	1,6	20	32,0
5	14	0,3	240	72,0
6	14	3,2	20	64,0
Φ [mm]	Lgn [m]	Teža na enoto [kg/m]	Teža [kg]	
10	1620,0	0,65	1053,0	
14	168,0	1,25	210,0	
20	240,0	2,56	614,4	
25	1428,0	3,95	5640,6	
Skupna teža			7518,0	

Uvrtani AB piloti
Armaturno jeklo: B 500 B
Cementni beton: C25/30
Krovni sloj betona: 8 cm


Armatura za dvigovanje
armaturnega koša pilota
M 1:20

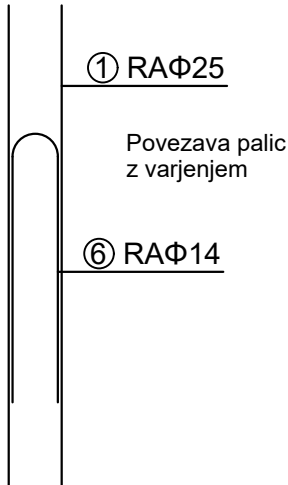

Dno armaturnega koša pilota; M 1:20

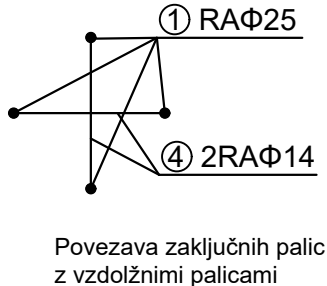

Armatura pilota v prečnem prerezu; M 1:20

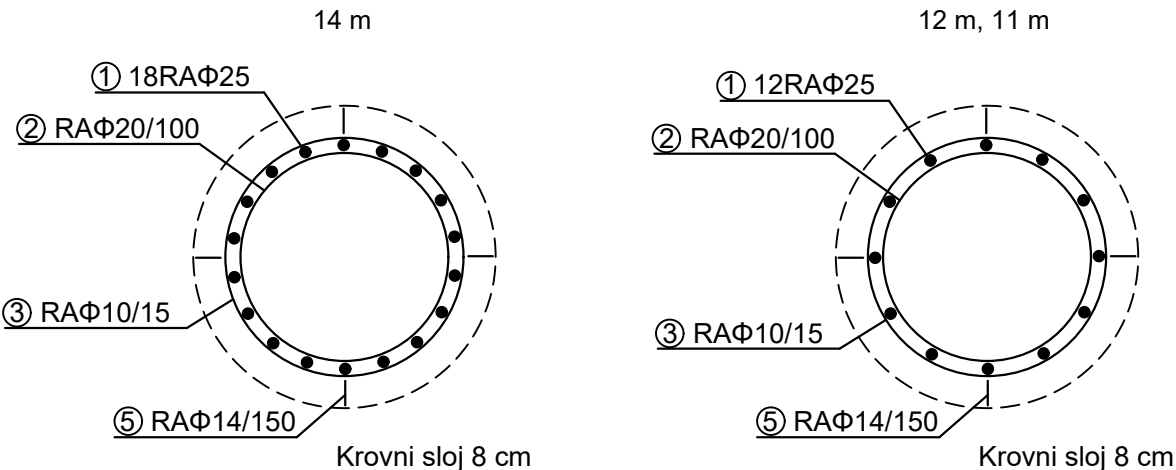

<div>GeoMežnar d.o.o. Topolšica 198 b, 3325 Šoštanj Tel.: 031 683 950 mail: mitja@geomeznar.si</div>	NAZIV	IME IN PRIIMEK	IDENT.ŠT. IZS	PODPIS
	VP:	Rok ŽEVART	A 1367	
	PI:	Mitja MEŽNAR	RG 0181	
	obdelal:	Mitja MEŽNAR	RG 0181	
objekt:	TechHUB i4.0		Št.proj.:	34/2022
			Št.načrta:	GP-1/2023
			Šifra CC:	
faza:	PZI	merilo:		datum:
opis risbe:	Armaturni načrt – uvrtani AB piloti		del risbe:	vrsta načrta: Načrt varovanja gradbene jame
št. odseka:	arhivska št.:	faza/objekt:	šifra risbe:	
št. priloge:	5		avtor risbe:	Mitja MEŽNAR
			ident.št.risbe:	