




Vrhnja vezna AB greda - tloris; M 1:200

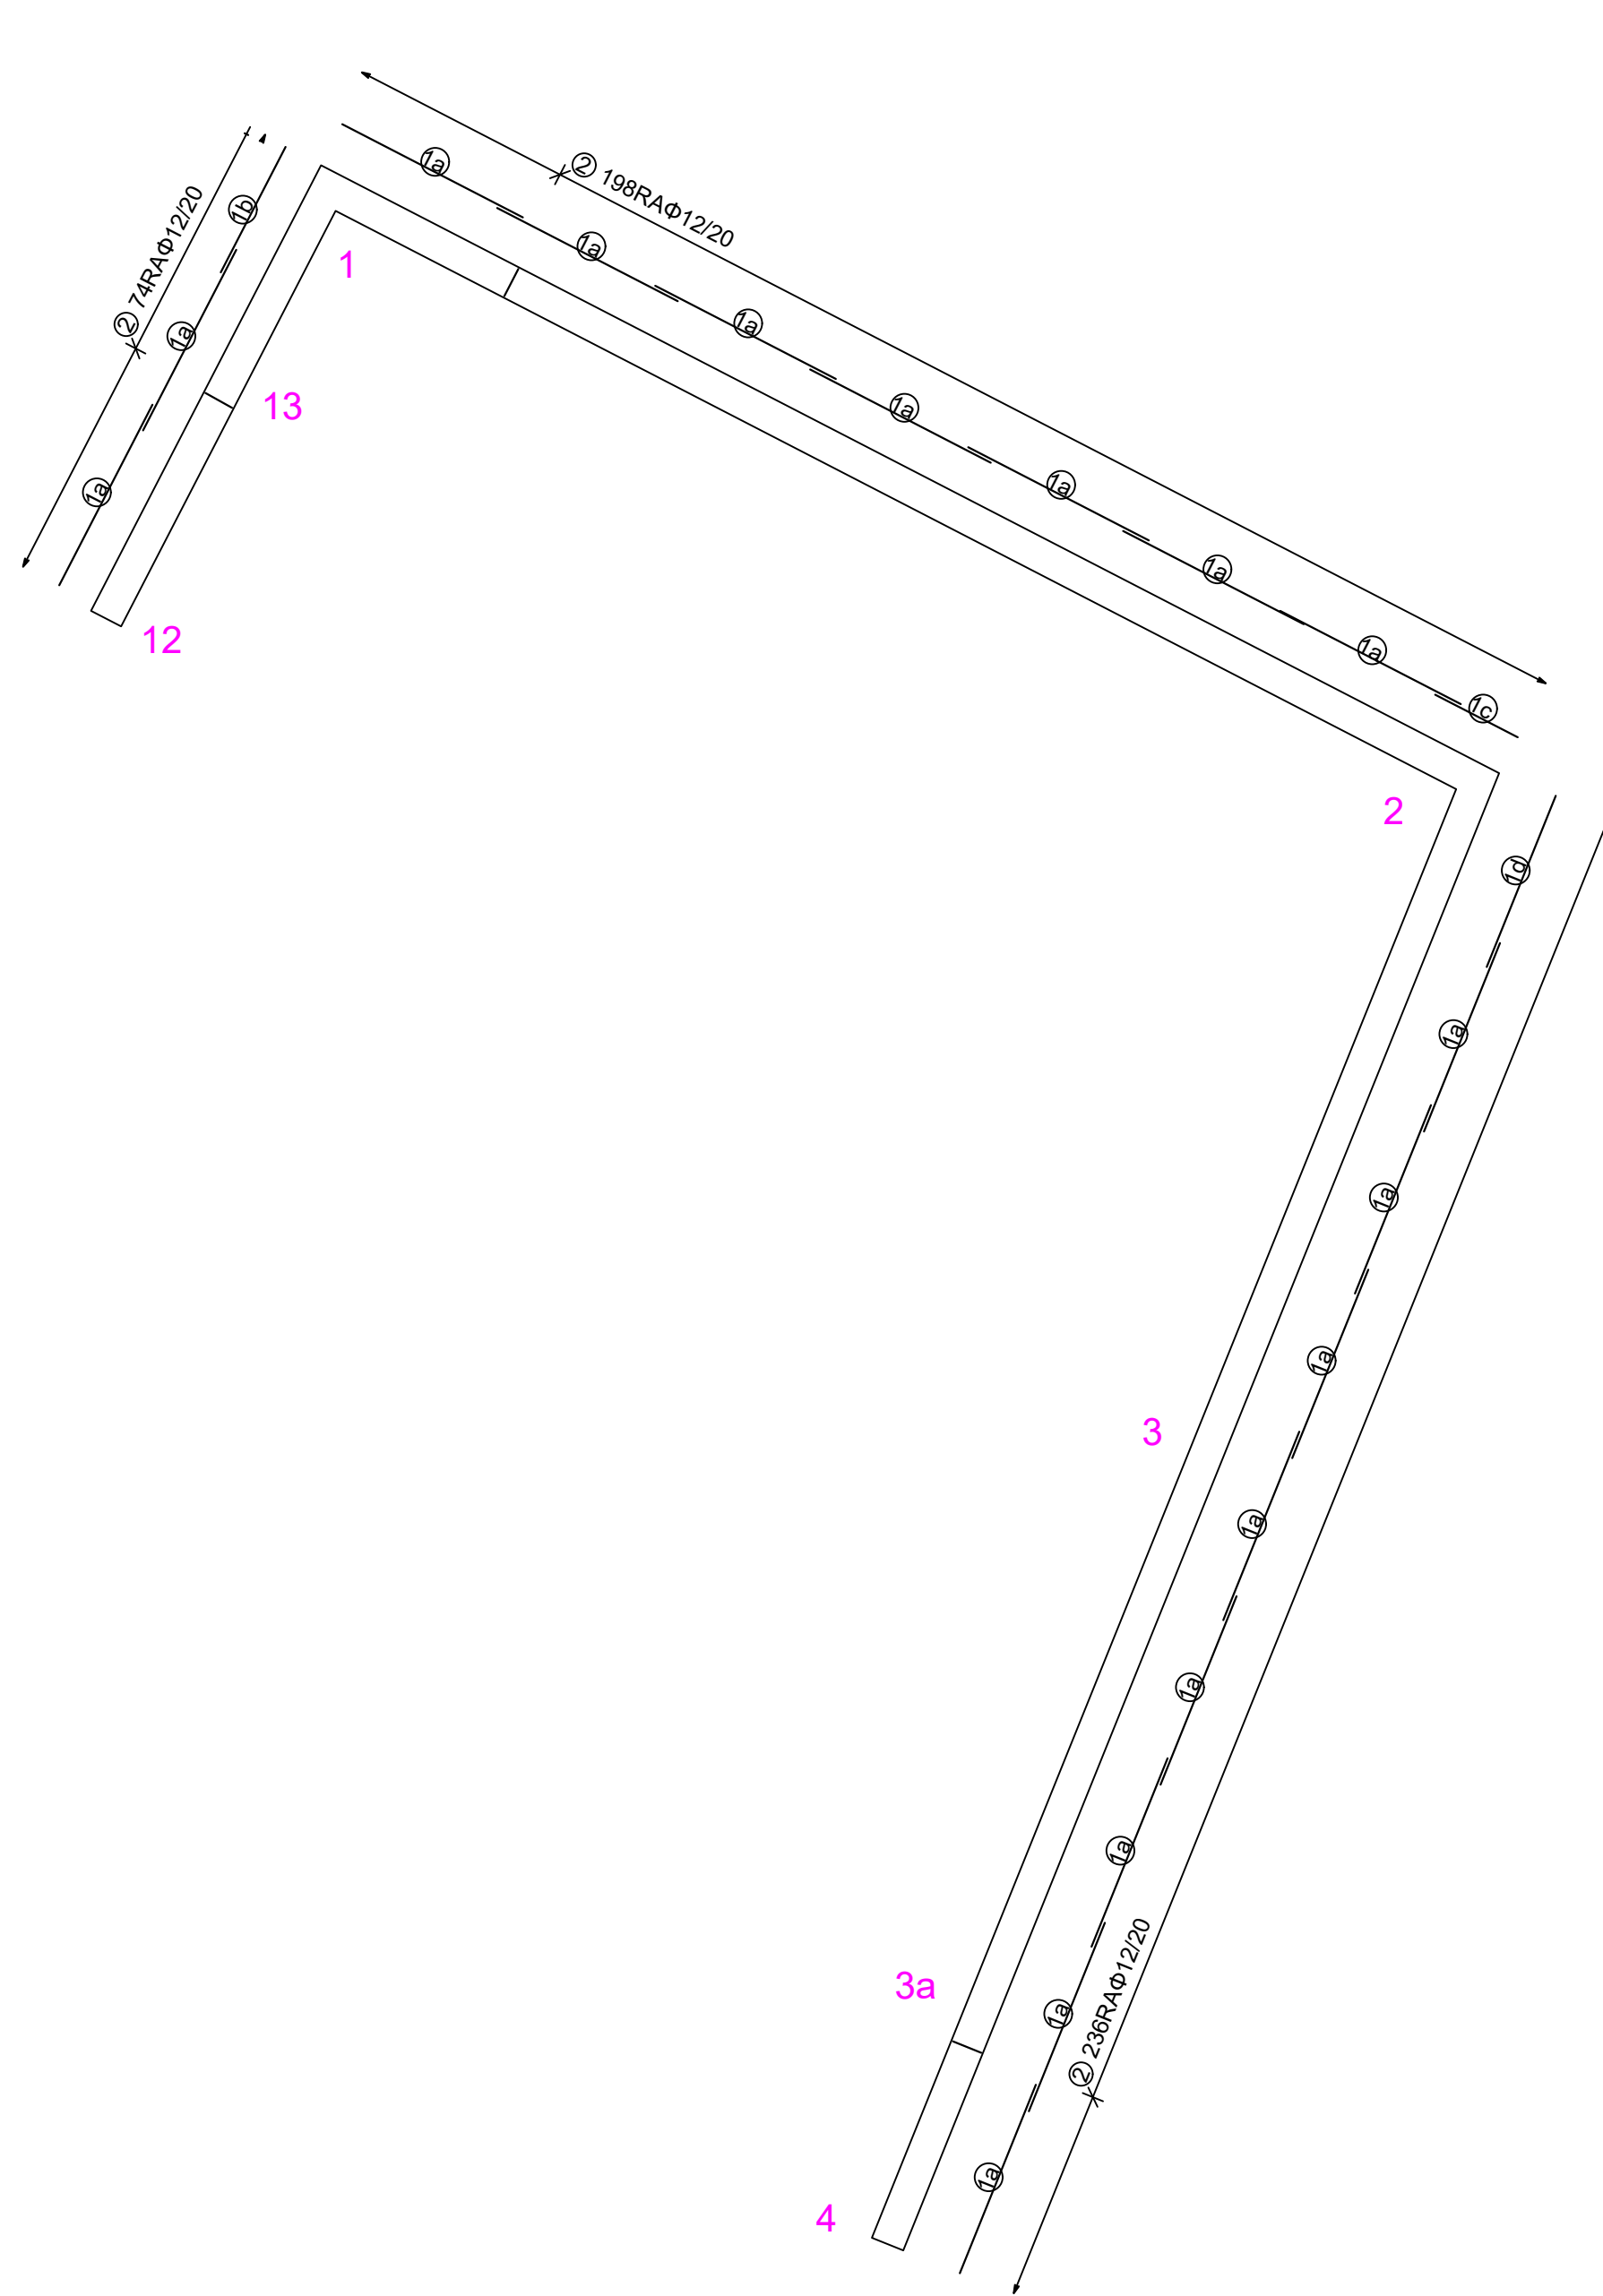


Vmesna vezna AB greda - tloris; M 1:200



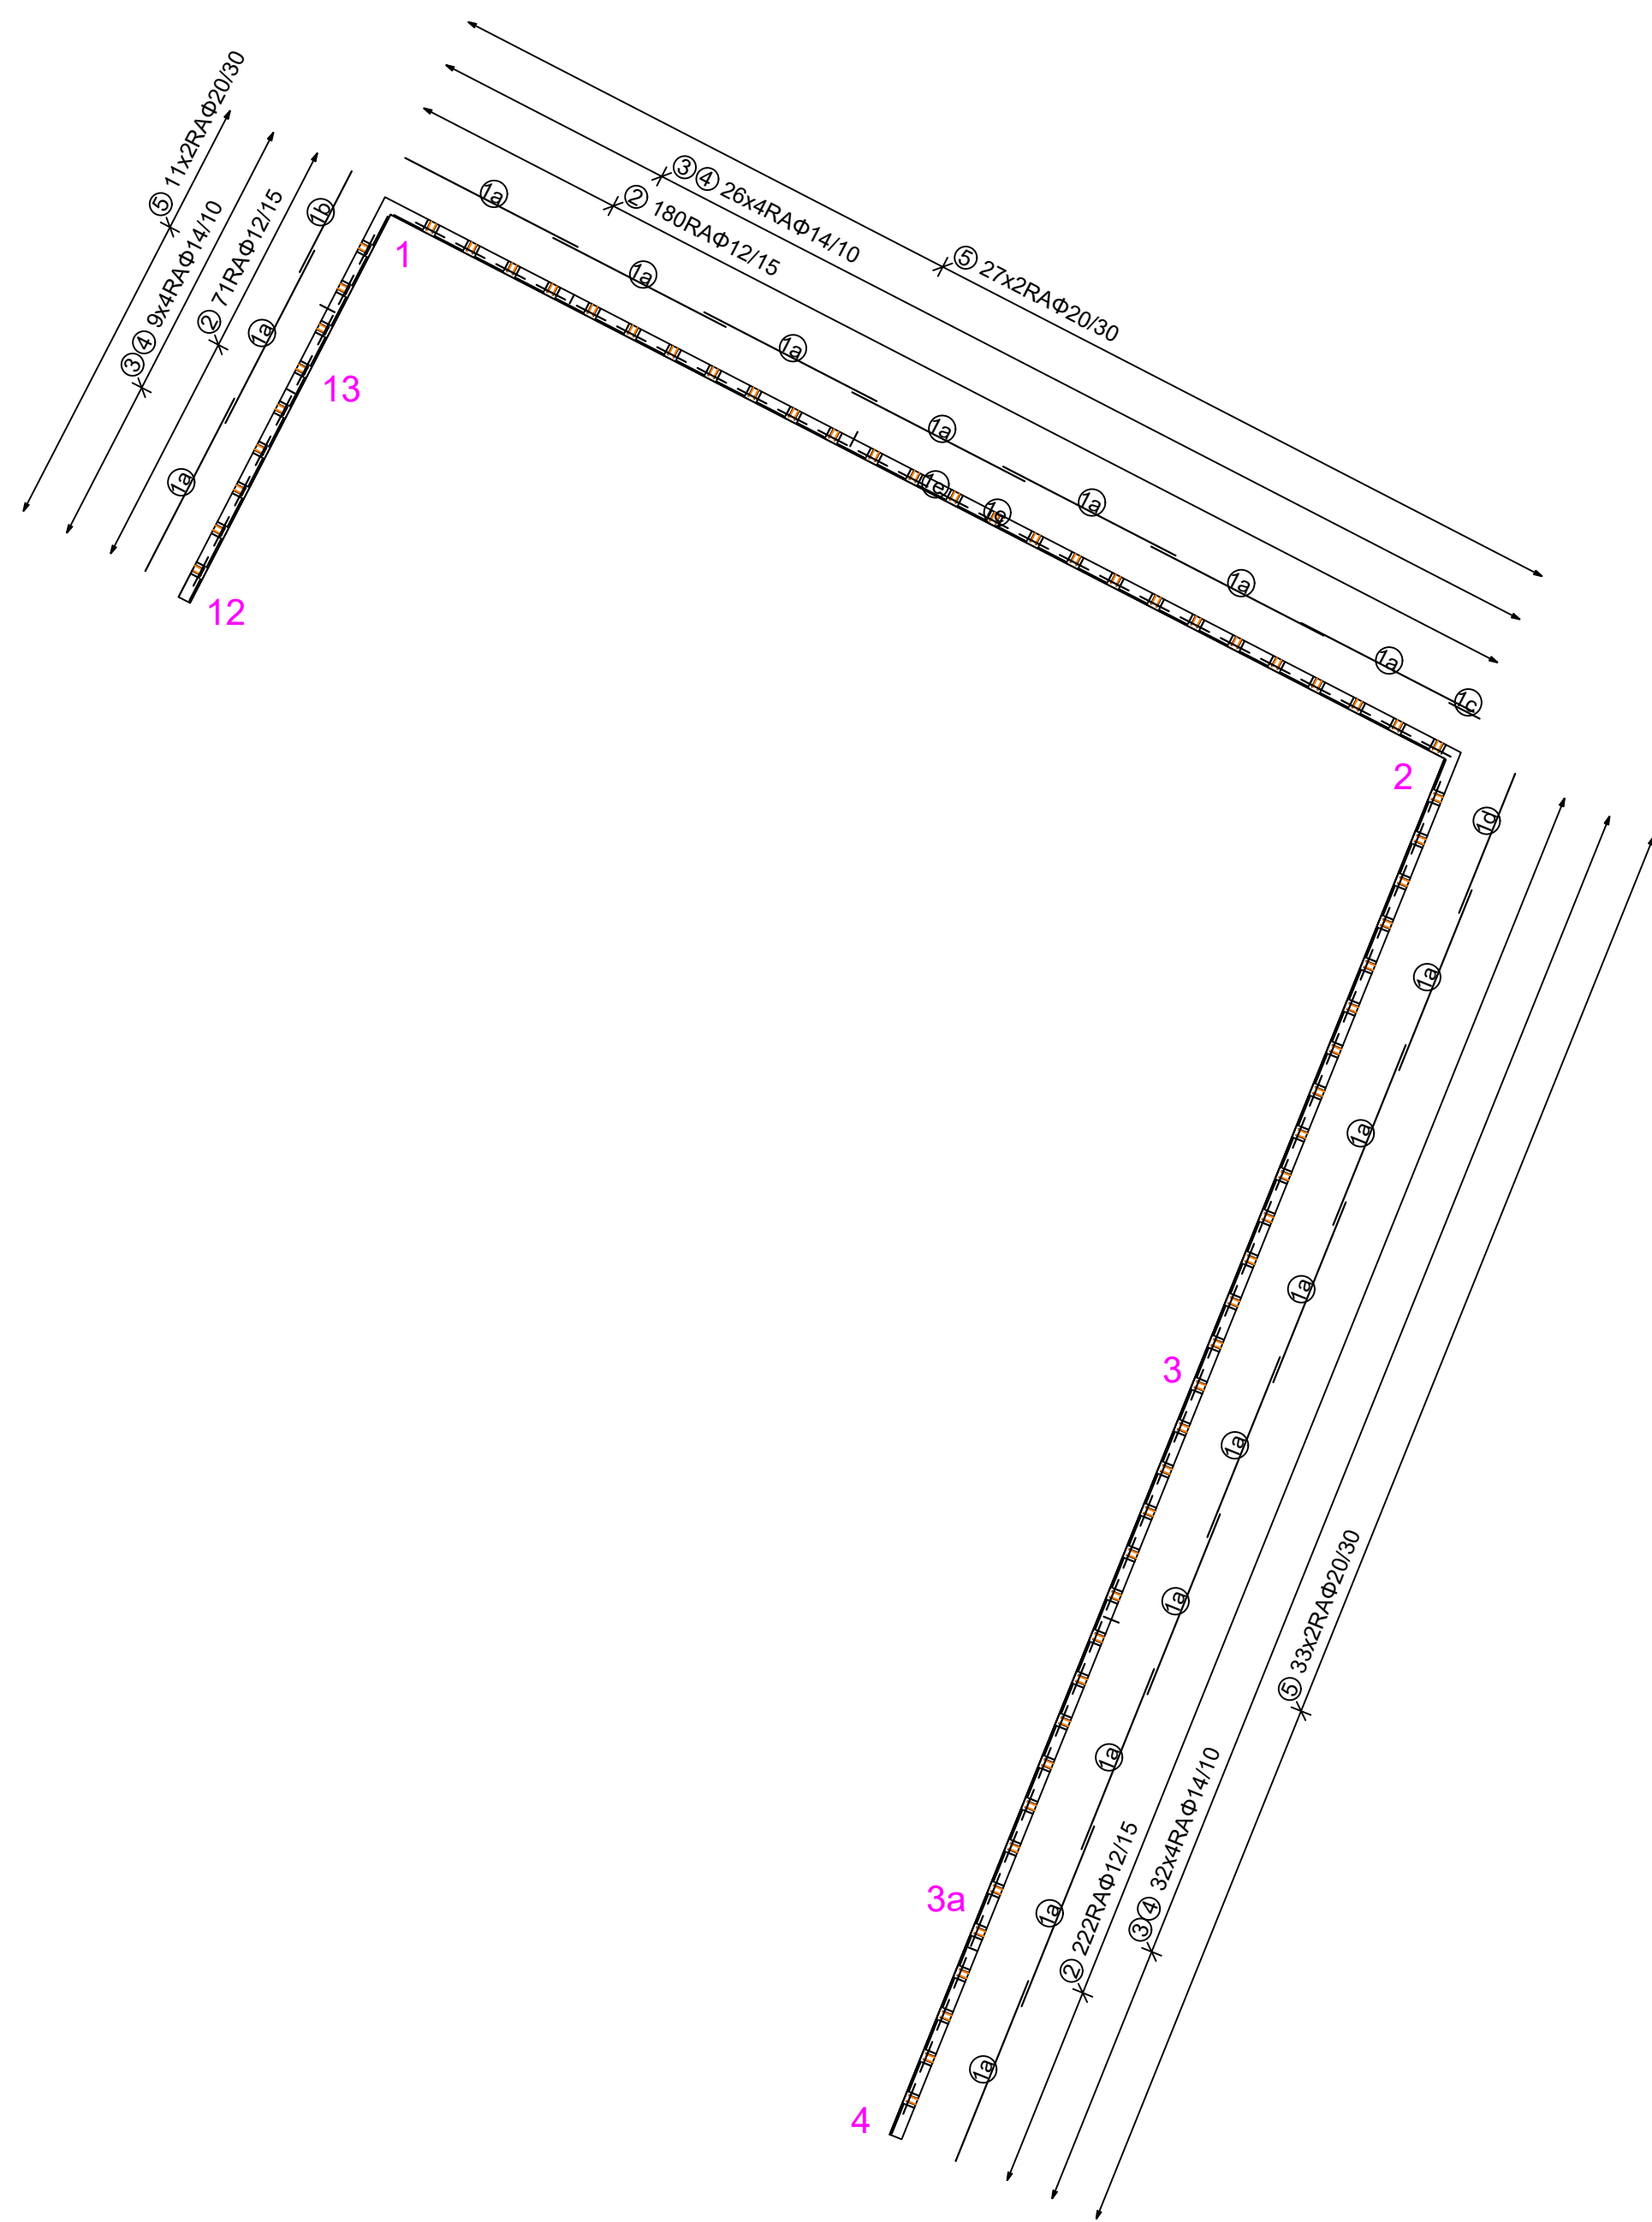


Vrhnja vezna AB greda - tloris; M 1:20

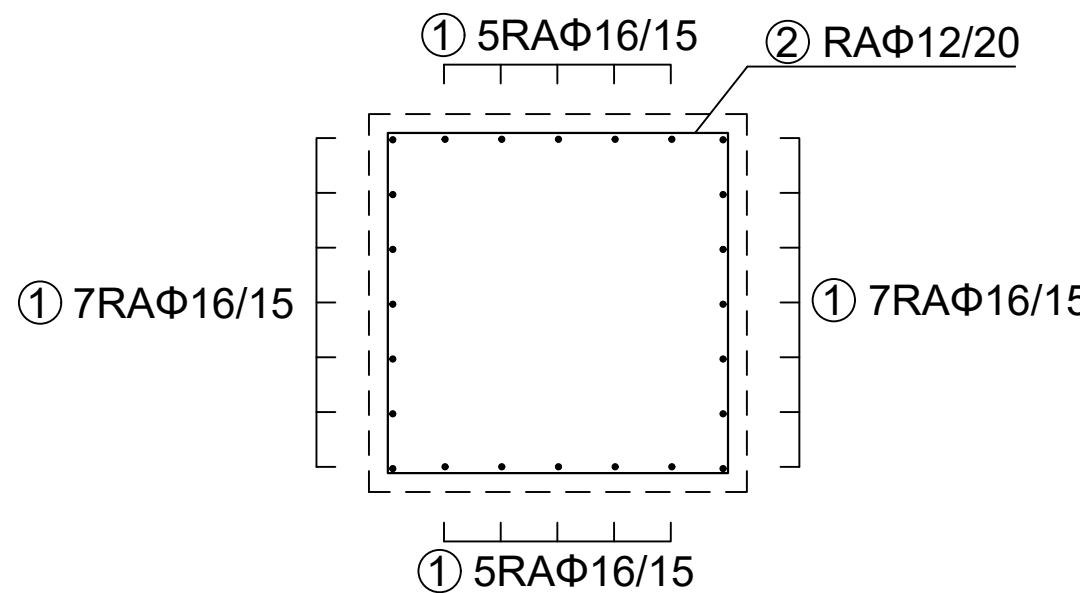

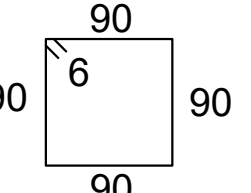Palična armatura B500B - vrhnja vezna AB greda (brez merila)				
Ozn.	Oblika in mere (cm)	Φ (mm)	Lg (m)	
1a	600	16	6,0	
1b	450	16	4,5	
1c	300	16	3,0	
1d	550	16	5,5	
2		12	3,8	

Oznaka	Φ [mm]	Lg [m]	N [kos]	Lgn [m]
1a	16	6,0	408	2448,0
1b	16	4,5	24	108,0
1c	16	3,0	24	72,0
1d	16	5,5	24	132,0
2	12	3,8	508	1930,4
Φ [mm]		Lgn [m]	Teža na enoto [kg/m]	Teža [kg]
12		1930,4	0,92	1776,0
16		2760,0	1,64	4526,4
Skupna teža				6302,4

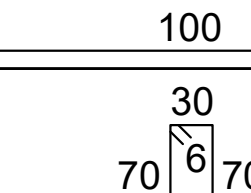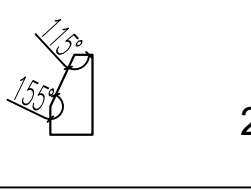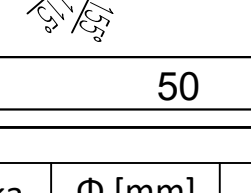
Palična armatura B500B - vmesna vezna AB greda (brez merila)				
Ozn.	Oblika in mere (cm)	Φ (mm)	Lg (m)	
1a	600	14	6,0	
1b	400	14	4,0	
1c	200	14	2,0	
1d	500	14	5,0	
1e	100	14	1,0	
2		12	2,2	
3		14	1,8	
4		14	1,1	
5	50	20	0,5	

Oznaka	Φ [mm]	Lg [m]	N [kos]	Lgn [m]
1a	14	6,0	170	1020,0
1b	14	4,0	10	40,0
1c	14	2,0	10	20,0
1d	14	5,0	10	50,0
1e	14	1,0	682	682,0
2	12	2,2	473	1040,6
3	14	1,8	268	482,4
4	14	1,1	268	294,8
5	20	0,5	142	71,0


Φ [mm]	Lgn [m]	Teža na enoto [kg/m]	Teža [kg]
12	1040,6	0,92	957,4
14	2589,2	1,25	3236,5
20	71,0	2,56	181,8
Skupna teža			4375,6
Skupna teža - 2x			8751,2

Vmesna vezna AB greda - tloris; M 1:20


Območje med sidrišči

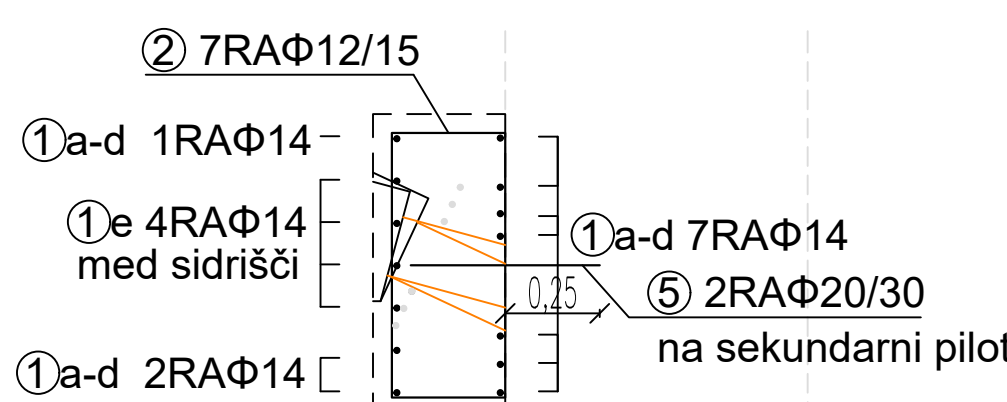


Območje sidrišč

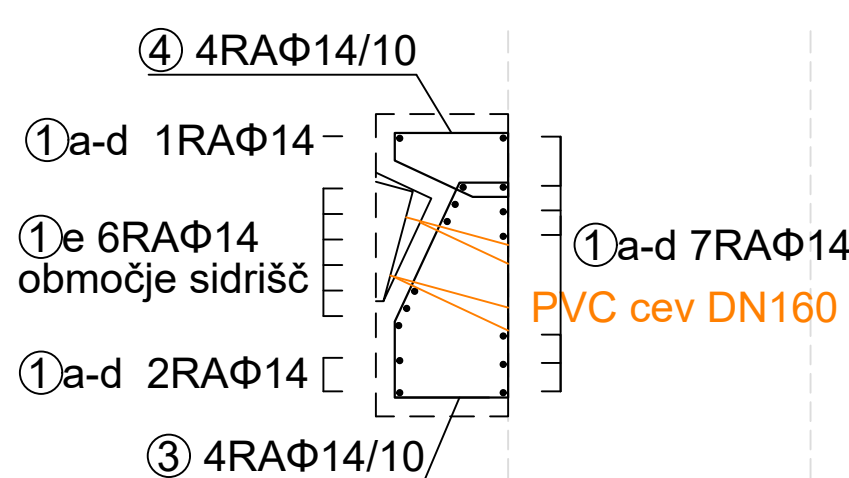

Območje med sidrišči in sidrišč - vzdolžno

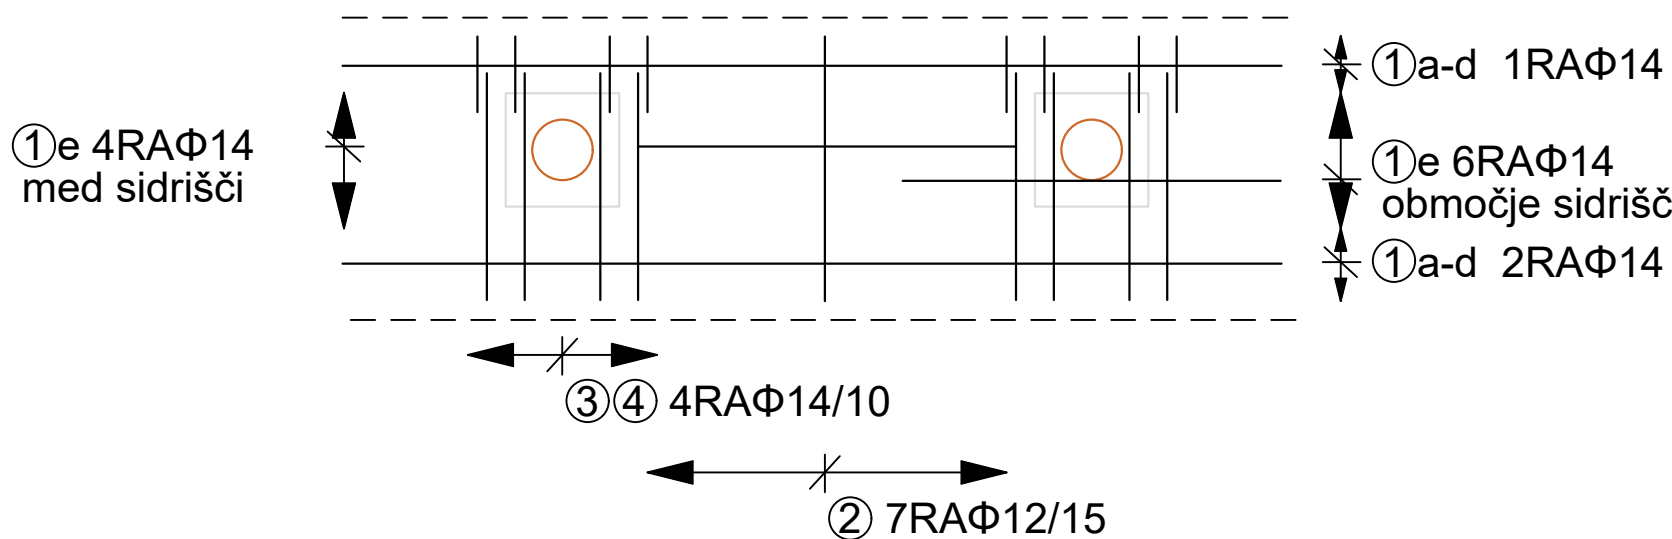

Sidranje vmesne vezne AB grede v pilot; M 1:25

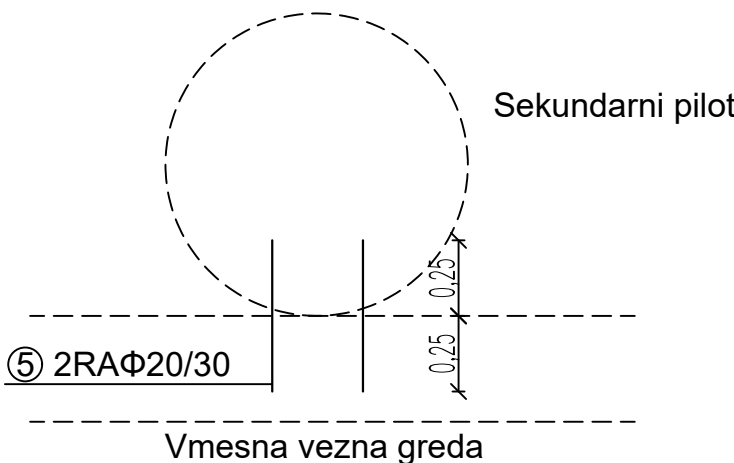

Vezna AB greda
Armaturno jeklo: B 500 B
Cementni beton: C25/30
Krovni sloj betona: 5 cm
Prekrivanje vzdolžne armature: min. 80 cm

GeoMežnar d.o.o. Topolišica 196 b, 3325 Šoštanj Tel.: 031 683 950 mail: mitja@geomeznar.si		NAZIV VP: PI: obdelal:	IME IN PRIIMEK Rok ŽEVART Mitja MEŽNAR Mitja MEŽNAR	IDENT.ŠT. IZS A 1367 RG 0181 RG 0181	PODPIS IZS
objekt:	TechHUB i4.0			Št.proj.:	34/2022
faza:	PZI			Št.načrta:	GP-1/2023
opis risbe:	Armaturni načrt - vezna AB greda			Šifra CC:	
št. odseka:	arhivska št.:	faza/objekt:	šifra risbe:	datum:	
št. priloge:	6	avtor risbe:	Mitja MEŽNAR	ident.št. risbe:	