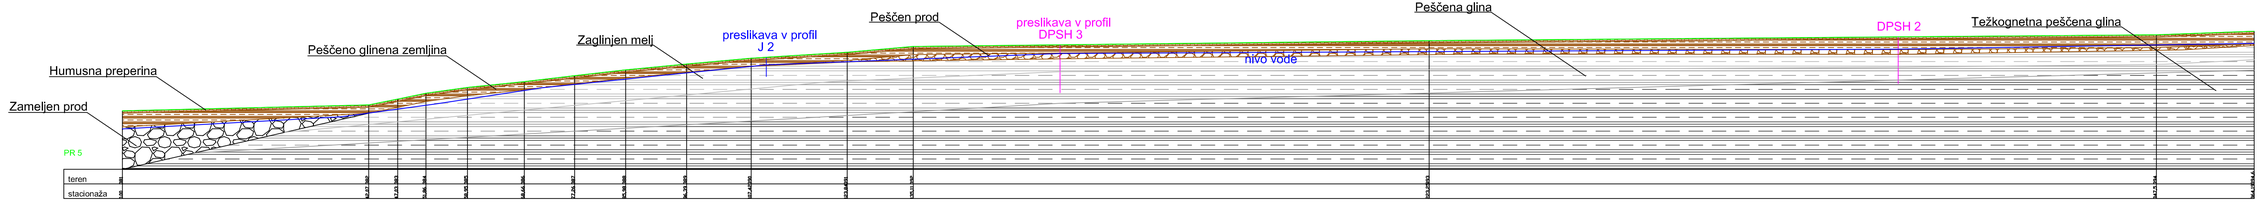

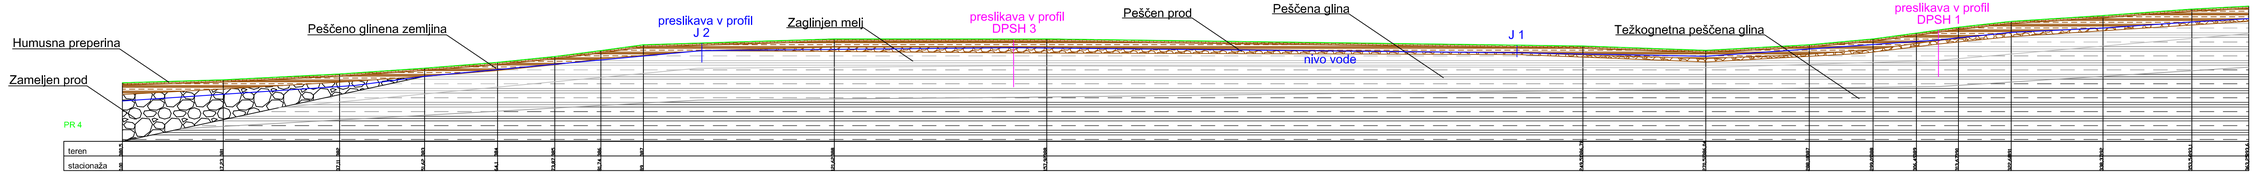

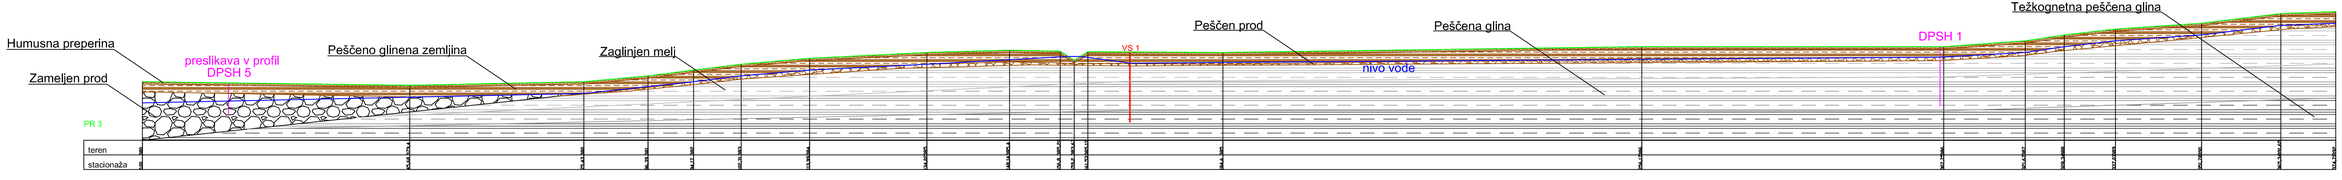

BLAN d.o.o.	NAZIV	IME IN PRIIMEK	IDENT.ŠT. IZS	PODPIS	
Storitve v gradbeništvu in rudarstvu Aškerčeva ulica 50 3330 Mozirje	OVP:				
	OP:	Andrej Blažič	RG 0119		
	obdelal:	Mitja MEŽNAR			
objekt:	OPPN - Stara vas			Št.proj.:	
				Št.elaborata:	GM - 182/2015
				Šifra CC:	
faza:	PGD, PZI		merilo: 1:500	datum:	03.08.2015
opis risbe:	Geotehnični profil PR 3, PR 4 in PR 5		del risbe:		
št. odseka:	arhivska št.:	faza/objekt:	šifra risbe:		
št. risbe:	G.2		avtor risbe:	Andrej Blažič	
			ident.št.risbe:		